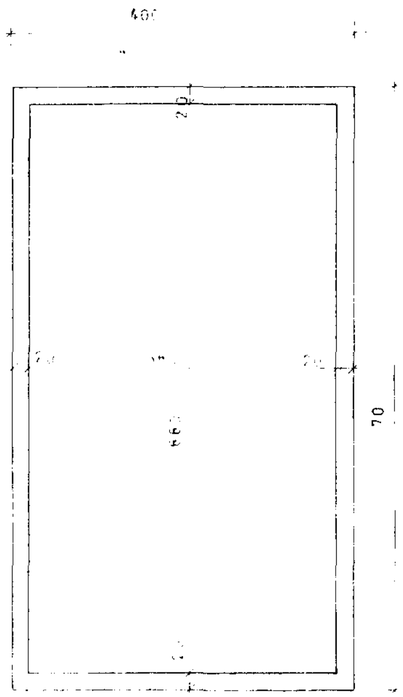

GRUNNMYND 1 : 50

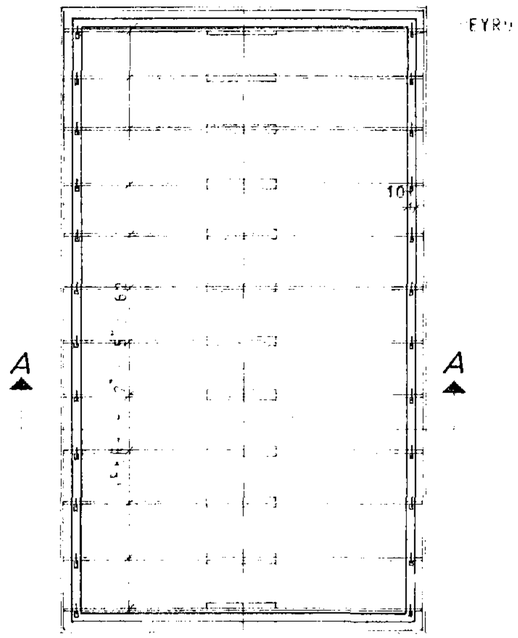

GRUNNMYND 1 : 50

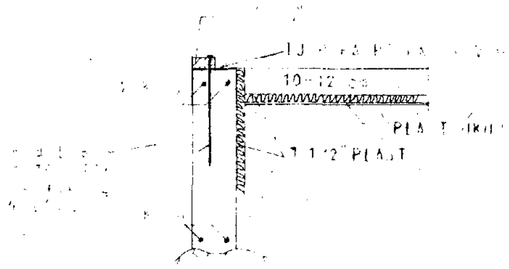

SNIÐ Í ÚTVEGG 1 : 20

SKÝRINGAR:

UNDIRSTÖÐUR STANDI Á JAFNFÖSTU HRAUNI, EKKI MINNA EN 75 cm UNDIR YFIRBORÐI, NEMA KLÖPP SÉ OFAR ÞÁ MINNST 35 cm STEYPUGÆÐI Í UNDIRSTÖÐUM OG GÓLFPLÖTU S 160 SKV. ÍST. 10
K MERKIR KAMBSTÁL KS 40
c — — FJARLÆGÐ MILLI JÁRNA MIÐJU Á MIÐJU.
MESTA ÁLAG Á GRUNN KG / CM²

SETJA SKAL K 10 c 20 LÓÐRÉTT OG K 10 c 30 LÁRÉTT Í INNRI HLIÐ VEGGJA, ÞAR SEM EINHLIÐA FYLLING KEMUR
Í STEYPUSKIL KOMI K 8 c 35 L = 90, NEMA ANNAÐ SÉ SÝNT.
UNDIRSTRIKUÐ MÁL ERU MÁL, SEM HAFA BREYTZT.

ATH:

ALLAN V[illegible] KÁL [illegible]
ÁLÚR [illegible] SKAL VERA
INNHÚÐAÐUR

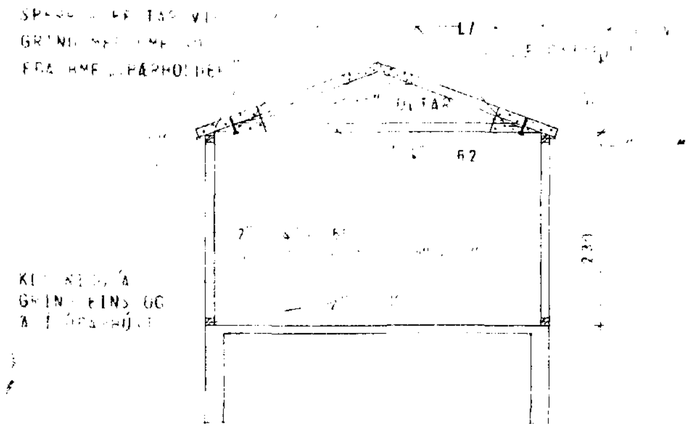

SNIÐ A – A
1 : 50

HEIDVANGUR 22-26 OG 32-36	MÆLIKVARÐI 1:50 1:20	VERK A 3	TEIKN NR 2
UNDIRSTÖÐUR OG ÞAK	Hannað Teiknað	Yfirf. Samb	
JÓHANN GUNNAR BERGÞÓRSSON VERKFR. MVFÍ STRANDGÖTU 11 — HAFNARFIRÐI — SÍMI 53315	BREYTT		