HEIÐVANGUR 7.

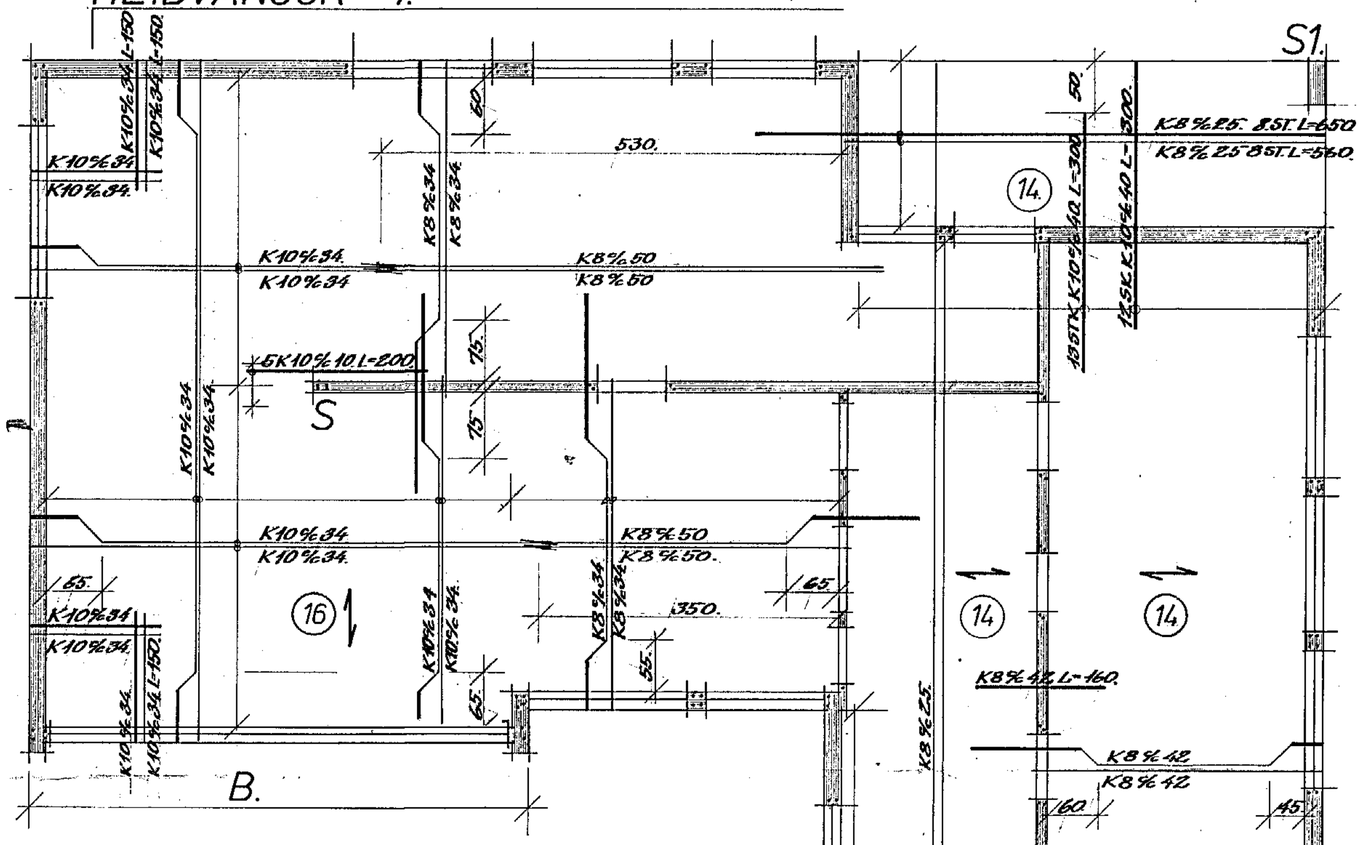

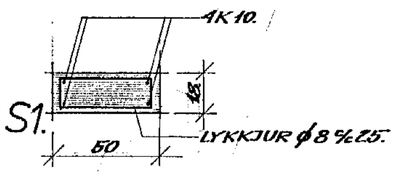

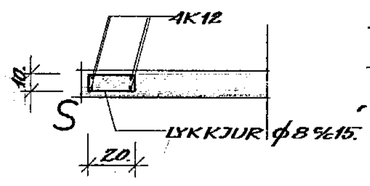

SKÝRINGAR:

BENDISTÁL ER KAMBSTÁL KS40 MEÐ R_j=2000.AT, AUÐKENNT MEÐ K OG STÁL NR37 AUÐKENNT MEÐ ϕ.
UPPMEÐ OG UNDIR GLUGGA OG HURÐAOP KOMI 2K10. EN YFIR OP KOMI 3K10. NEMA ANNAÐ SÉ TEKIÐ FRAM.
LÁRÉTTAR STENGUR NÁI 50.SM. ÚTFYRIR OP, EÐA SÉU SAMFELLDAR UM FLEIRI OP EN LÓÐRÉTTAR STENGUR S' NÁI FRÁ GÓLFPLÖTU OG AÐ EFRI BRÚN ÞAKPLÖTU.
Í PLÖTUM BEGIST ANNAÐHVERT BENDISTÁL UPP Í EFRA BORÐ Í ÞEIRRI FJARLÆGÐ FRÁ STEYPTUM VEGG SEM GEFIN ER UPP Í SM. Á GRUNNMYND.
BIL MILLI BENDISTANGA ERU GEFIN UPP Í SM MILLI BEINNA STANGA INNBYRÐIS OG BEINNA STANGA INNBYRÐIS.
Í ÚTHORN KOMI LÓÐRÉTT 3K10 ER NÁI FRÁ BOTNI Á UNDIRSTÖÐUM OG BEGIST 30.SM. INN MEÐ EFRA BORÐI ÞAKPLÖTU, VÍXLLÖGÐ Í STEYPUSKILUM UM 50.SM.
SEMENTSMAGN Í STEYPU SÉ, Í VEGGJUM 250 KG/M³ EN Í PLÖTU SÉU 300 KG SEMENTS PR M³ STEYPU.
NOTA SKAL LOFTBLENDI OG TITRA STEYPU, SIGMÁL STEYPU SÉ 6-10. SM.

MERKINGAR

⟵⟶ NEÐSTA BENDILAG Í PLÖTU LEGGIST SAMSÍÐA MERKI.
——— BENDING Í EFRA BORÐI PLÖTU.
——— BENDING Í NEÐRA BORÐI PLÖTU.

ATH. EINANGRUN SÉ UNDIR GÓLFPLÖTU, GLUGGAR SÍKKA UM 5.SM. HÆÐ Á BITA YFIR STOFUGLUGGA VERÐUR ÞVÍ 43.SM.

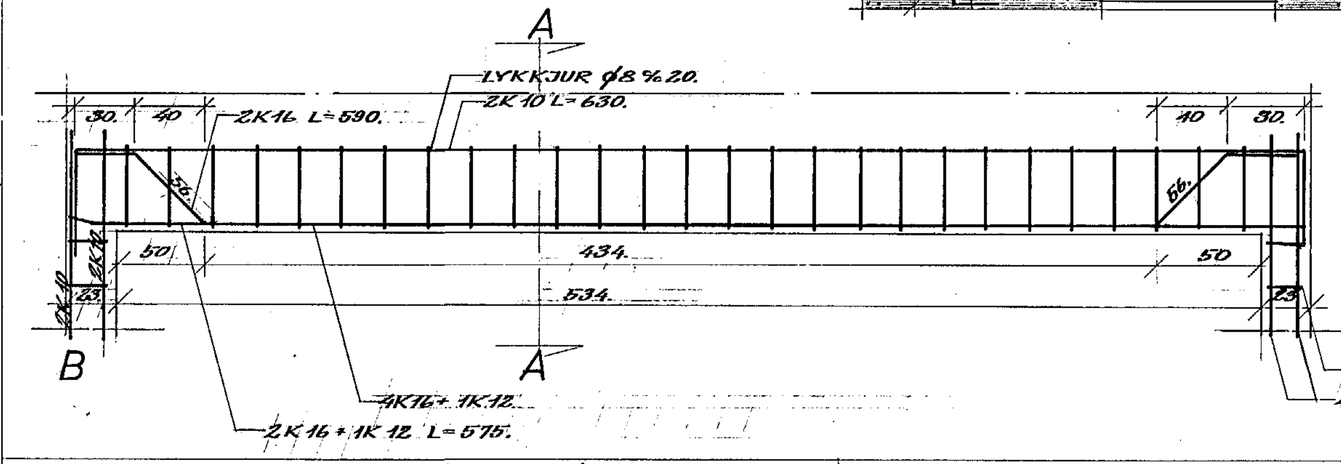

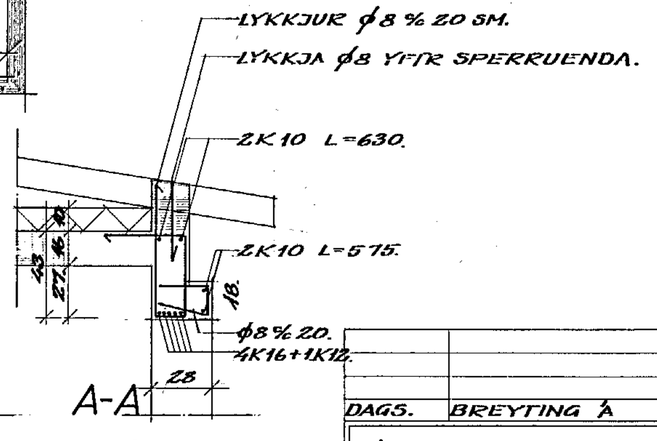

DAGS.	BREYTING Á	BR. AF.	HÚSNÆÐISMÁLASTOFNUN RÍKISINS	
			HANNAÐ SÞK.	
JÁRNBENT STEYPA ÞAKPLATA UNDIR LÉTT TIMBURÞ			MÆLIKV. 1:50. 1:20.	VERK 78. / UNDIRSKR