


SNID A 1:20


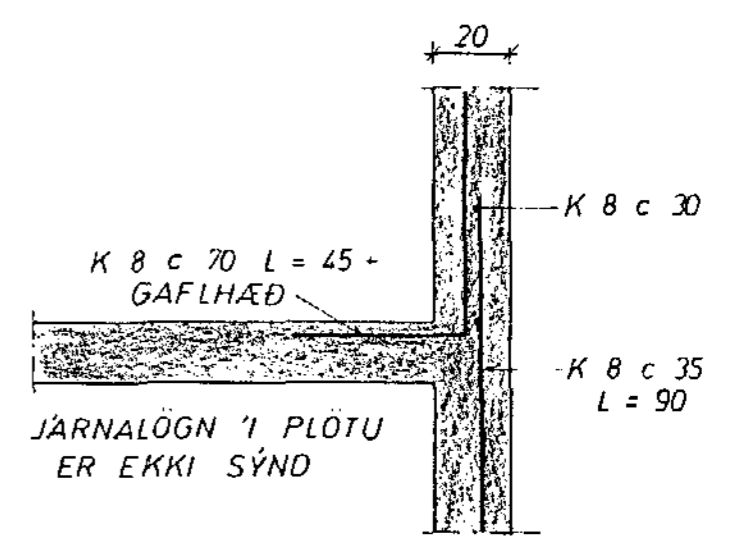


SNID B 1:20

← SETJA SKAL 1 1/2" PLAST OFAN Á VEGGSTÚFINN
(EFRI BRÚN Á PLASTI = NEDRI BRÚN Á PLÖTU)
(PLATAN MA EKKI HVÍLA Á VEGGSTÚFNUM)

GRUNNMYND 1:50

JARNAGRIND Í MIÐJUM VEGG
LÖÐRETT K 8 c 20
LARETT K 8 c 30

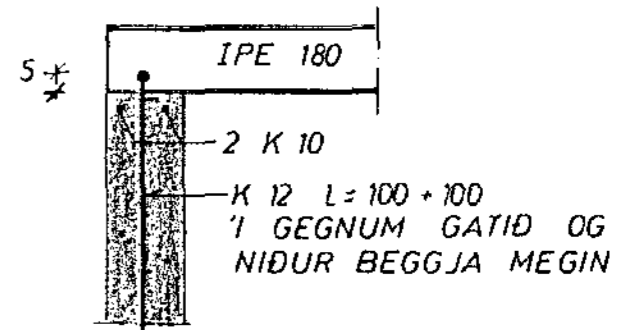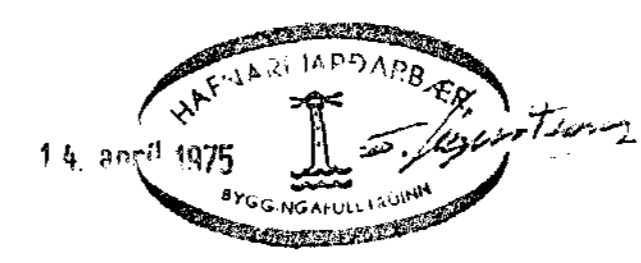

SNID C 1:20

SKÝRINGAR SJÁ TEIKN NR 2 OG 4.

HEIDVANGUR 8 HAFNARF.	MÆLIKVARDI 1:50 1:20	VERK 7431	TEIKN NR 3
PLATA YFIR 1. HÆÐ	Hannað: <i>lls</i> Teiknað: <i>JU</i>	Yfirfarið: <i>lls</i> Samb: <i>JUB</i>	DAGS OKT. '74
JÓHANN GUNNAR BERGÞÓRSSON VERKFR MVFI STRANDGÖTU 11 — HAFNARFIRDI — SÍMI 53315	BREYTT		