


SNID 1 ÚTVEGGI 1:20

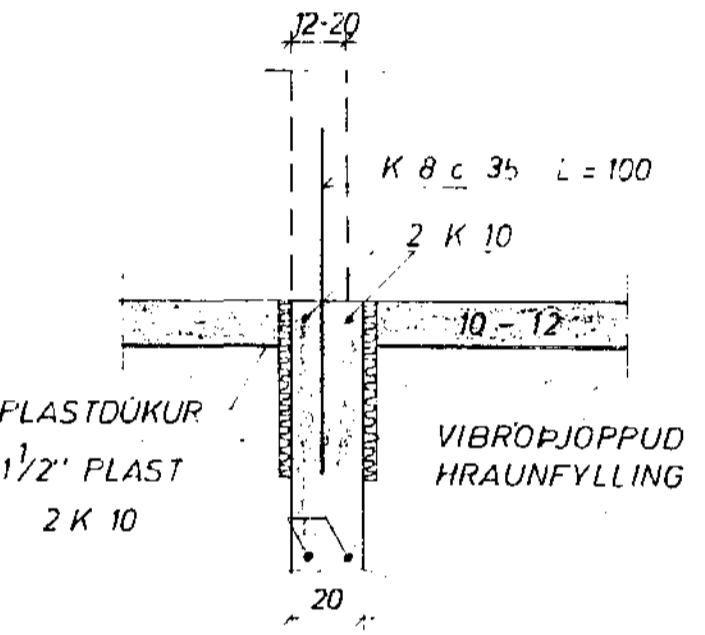


SNID 1 INNVEGG 1:20

SKYRINGAR:
 UNDIRSTÖÐUR STANDI A JAFNFÖSTU HRAUNI, EKKI MINNA EN 75 cm UNDIR YFIRBORDI, NEMA KLOPP SÉ OFAR ÞA MINNST 35 cm STEYPUGÆÐI I UNDIRSTÖÐUM OG GÖLFPLÖTU S 160 SKV ÍST 1L K MERKIR KAMBSTAL KS 40 c FJARLÆGD MILLI JARNA MIÐJU A MIÐJU MESTA ALAG A GRUNN $3,0 \text{ KG / CM}^2$

SETJA SKAL K 10 c 20 LÖÐRETT OG K 10 c 30 LÆRETT I INNRI HLÍÐ VEGGJA, ÞAR SEM EINHLIÐA FYLLING KEMUR I STEYPUSKIL KOMI K 8 c 35 L=90, NEMA ANNAÐ SÉ SÝNT UNDIRSTRIKUD MÁL ERU MÁL, SEM HAFU BREYTT LÆRETT JARN I UNDIRSTÖÐUM SKULU VERA HEIL FYRIR HORN.

[Handwritten signature]

GRUNNMYND 1:50

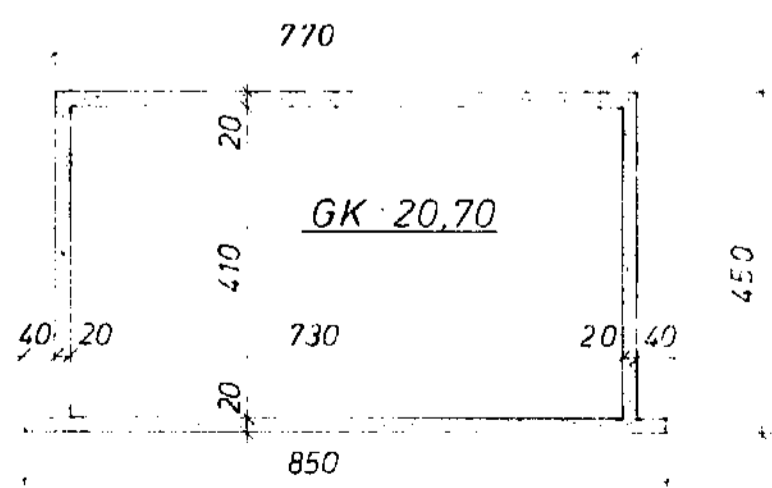

BILGEYMSLA 1:100

HEIÐVANGUR 8	MÁLFR. V. 1:20 1:50 1:100	VERK 7431	LEIKN NÚ 1
UNDIRSTÖÐUR	Hannað <i>HS</i> Teiknað <i>HS</i>	Yfirlitað <i>HS</i> Samp. <i>HS</i>	DAGS OKT 7-
JOHANN GUNNAR BERGPÖRSSON VERKFR. MVFI STRANDGÖTU 11 HAFNARFIRÐI SÍMI 53315			