


UNDIRSTÖÐUR.
 BREIDD UNDIRSTÖÐUVEGGJA SÉ 25 CM EF Í GRUNNI ER KLÖPP, MÓHELLA, SANDUR EÐA MÖL. SÉ JARÐVEGUR ANNARSKONAR, SKAL HAFA SAMRÁÐ VIÐ BYGGINGAFULLTRÚA EÐA HÚSNÆÐISMÁLASTOFNUN RÍKISINS, TEIKNISTOFU.
 DÝPT Á UNDIRSTÖÐUM SÉ MINNST 110 CM NIÐUR FYRIR JARÐLAG NEMA EF KLÖPP ER OFAR. ÞÚ SKAL DÝPT Á UNDIRSTÖÐUM EIGI VERA MINNI EN 30 CM NIÐUR FYRIR EFRI BRÚN Á BOTNPLÖTU.

BLÖNDUN STEYPU.
 Í UNDIRSTÖÐUM OG BOTNPLÖTU SÉ SEMENTSMAGN Í STEYPU 250 KG PR. M³. NOTA SKAL LOFTBLENDI OG VIBRERA STEYPUNA.

JÁRNBENDING.
 Í UNDIRSTÖDUVEGGJUM SÉU LÁRÉTT JÁRN Í ÚTVEGGJUM 2 Ø 12, LN Í INNVEGGJUM 2 Ø 10, EFST OG NEÐST EINS OG SNEIÐINGAR Í UNDIRSTÖÐUR SÝNA. JÁRN SÉU SAMFELLD EFTIR VEGGJUM, HEIL UM HORN EÐA VÍXLLÖGD : Ø 12 UM 60 CM OG Ø 10 UM 50 CM. LÓÐRÉTT JÁRN Í HORNUM NÁI FRÁ BOTNI Á UNDIRSTÖÐU AÐ PAKI, VÍXLLÖGD Í STEYPUKILUM UM 50 CM.

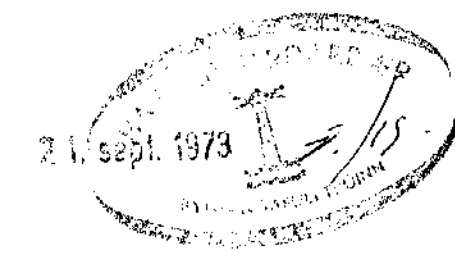

HÚSNÆÐISMÁLASTOFNUN RÍKISINS	
UNDIRSTÖÐUR	SÉRTEIKNING
MÁL 1:20 OG 1:50	VERK 78
	JAHN 1965
<i>Sigurður Schumacher</i>	