



SNID A-A

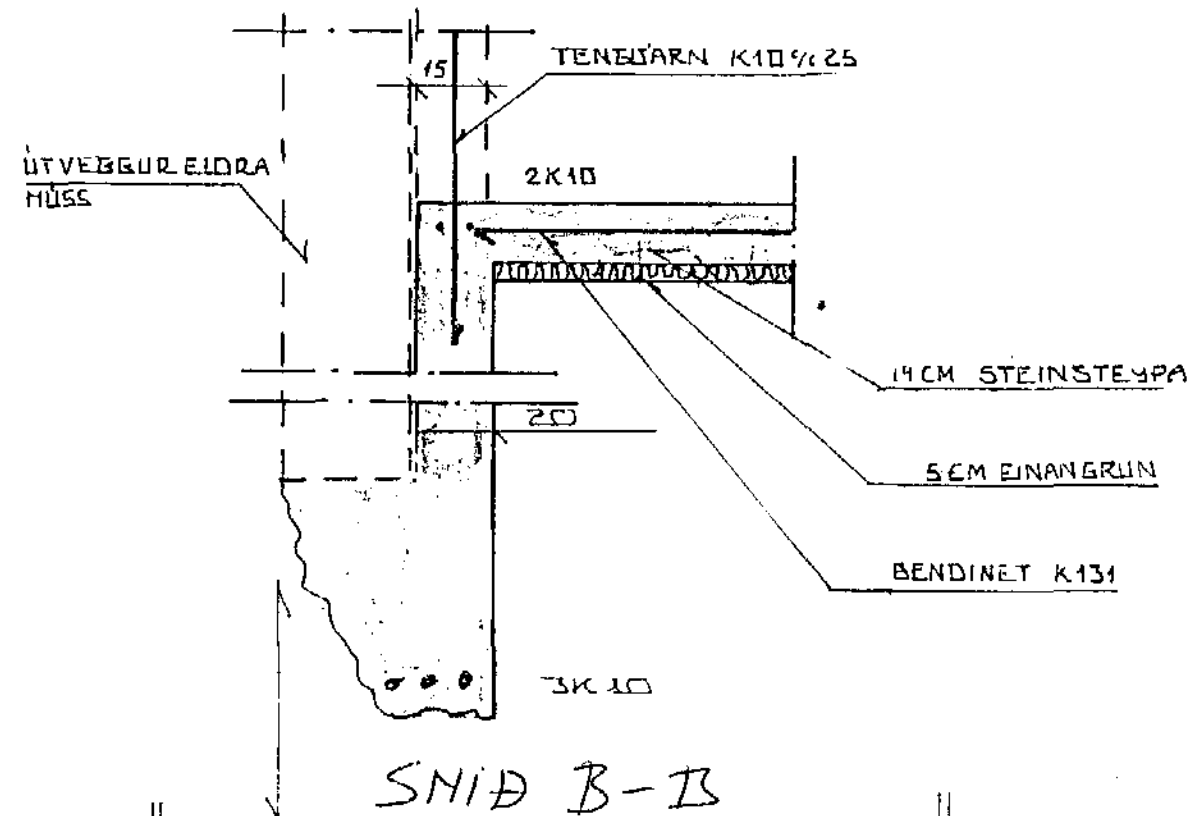

SNID B-B

ÞAR SEM GRAFIST HEFUR UDAN ELÐRA HÚSI SKAL GETA ÞESS AÐ STEYPA GANGI UDIR ELÐRI UNDIRSTÖÐUR.

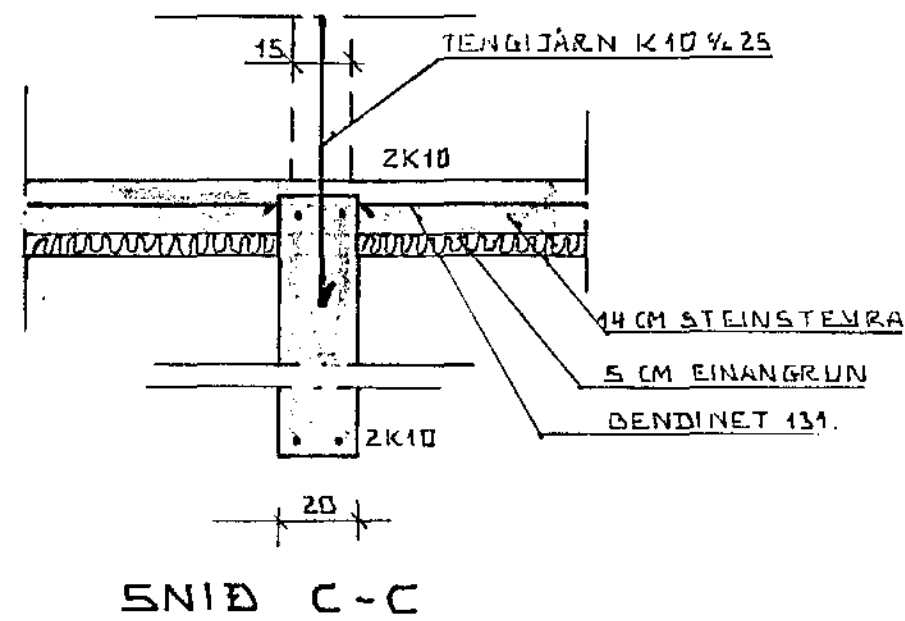

SNID C-C

SKÝRINGAR

UNDIRSTÖÐUR HVILI Á HRAUNI. MÓHELLU EDA KLÖPP HREINSA SKAL VANDLEGA MOLD OG ANNAN LÍFRANAN JARÐVEG UNÐAN UNDIRSTÖÐUM
 HRAUNFYLLING: VERÐI UNDIRSTÖÐUR LÁTNAK HVILA Á FYLLINGU SKAL HÚN ÞJÖPPUÐ Í MEST 60 CM LÖGUM OG VIÐ ÞJÖPPUNARÞRÖFUN SKAL $e \approx 1200 \frac{kg}{m^3}$ UNDIRSTÖÐUR ERU REIKNADAR SKV. ÞYGGINGASAMÞYKKT $0,5 \leq 1,5 \frac{kg}{cm^2}$


BOTNPLATA HVILI Á VELÞJAPPADRI HRAUN EDA MALARFYLLINGU PLATAN SÉ 12 CM DJÄRNBENT STEYPA Í UNDIRSTÖÐUM JAFNGILDI S 200 SKV. 15T10 STEYPA Í VEGGUM JAFNGILDI STEYPA Í PLÖTUM JAFNGILDI UM ALLA STEYPUVINNU SKL GILDA FRAMKVEMDAFLOKKUR B SKV. ÍSLENSKUM STAÐLI 15T10 STEYPULAGA JÄRNUM SKAL VERA: ÍSÖKKLUM 50MM Í VEGGJUM PLÖTUM OG ÞITUM INNI 10 MM OG ÚTI 20 MM

STEYPUSTYRKARSTÁL: K MERKIR KAMBSTÁL K540 R MERKIR SLÉTT STÁL ST37 BEYGING OG SKEYTING SÉ SKV 15T10 ÞE. 8MM AMK 320MM, 10MM AMK 400MM, 12MM AMK 480MM ÞVERMÁL JÄRNA ALLTAF GETIÐ Í MM

LÄRETT JÄRN Í UNDIRSTÖÐUM SÉU SKV. SNIDUM OG HEIL UM HORN UPP MEÐ HURÐA-EDA GLUGGA-GÖTUM KOMI 2K10 SEM STUNGID ER NIÐUR ÍSÖKKULINN OG SKULU ÞAU NÁ AMK 50 CM UPP Í VEGG YFIR PLÖTU L=110CM ÞESSI JÄRN KOMA MÖTI JÄRNUM UPP MEÐ DYRUM OG Í VEGGENDUM

ÖLL JÄRNAVINNA SKAL VERA SKV. FRAMKVEMDAFLOKKUR B Í ISLENSKUM STAÐLI 15T10

ÖLL ÖNDEFND MÁL ERU CM HÆÐARTÖLUR (KÖTAR) ÞÓ Í METRUM

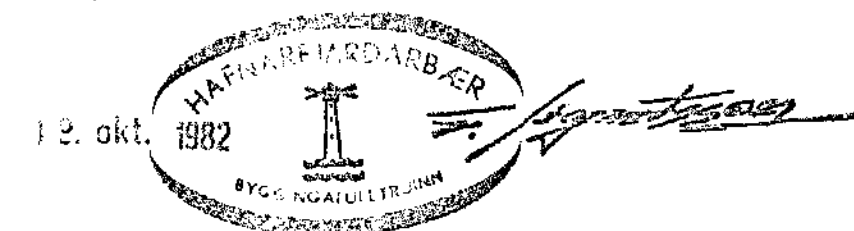

SUNDHÖLL HAFNARFJARÐAR.		DAGS. 18.0882.
SNID UNDIRSTÖÐUR		REIKN <i>ak</i>
		TEIKN <i>ak</i>
		VERK NR
		8227
MÆLIKV. 1:20		BLAÐ NR
SIGURÐUR ÞORLEIFSSON TÆKNFR. E.T.F.I.		17
STRANDGÖTU 11 HAFNARFJARDI SIMI 54951		