
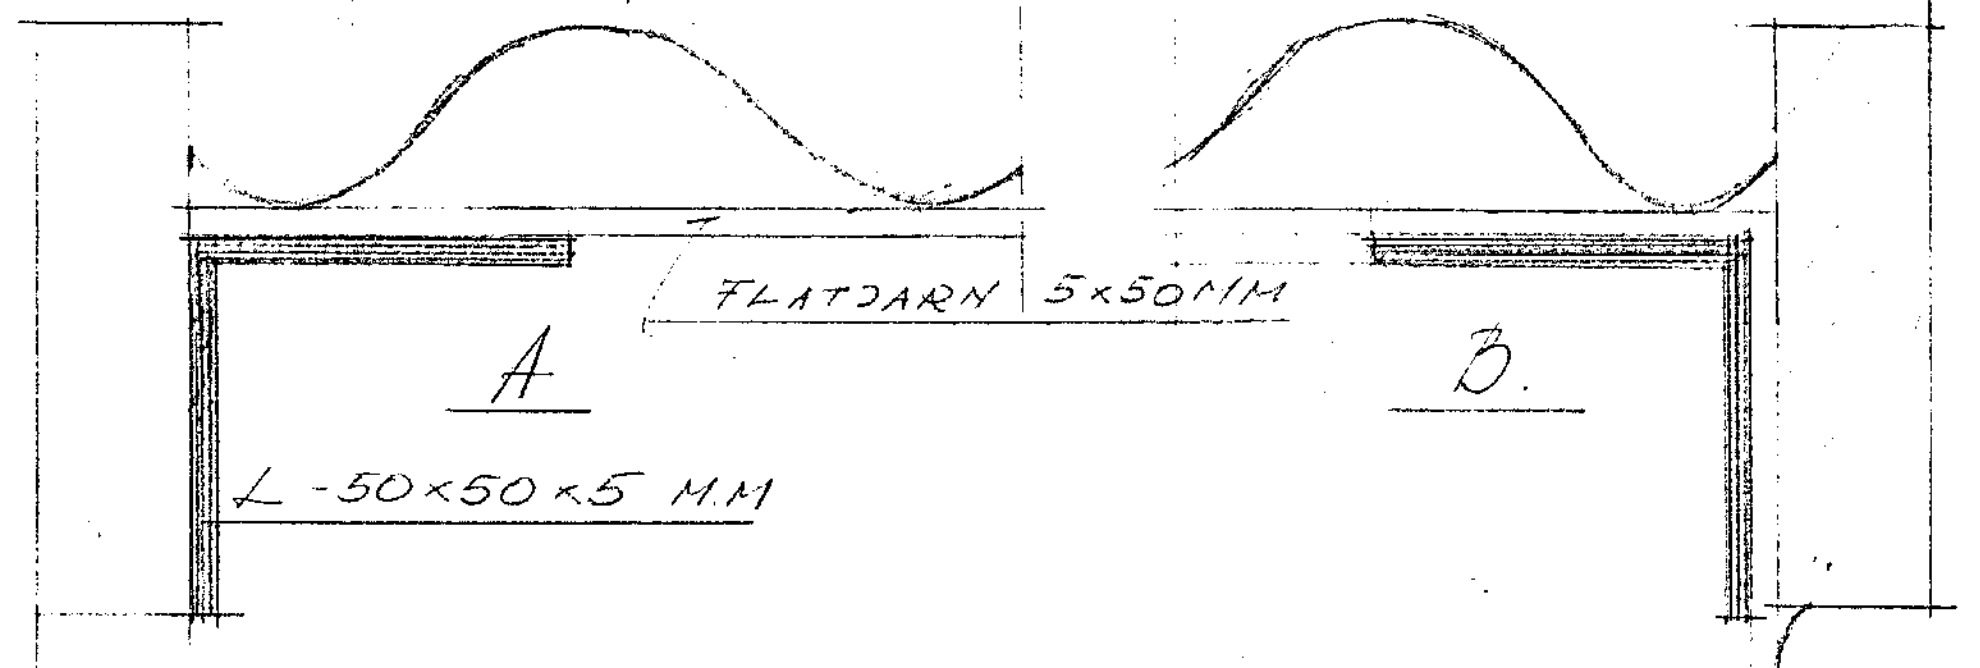
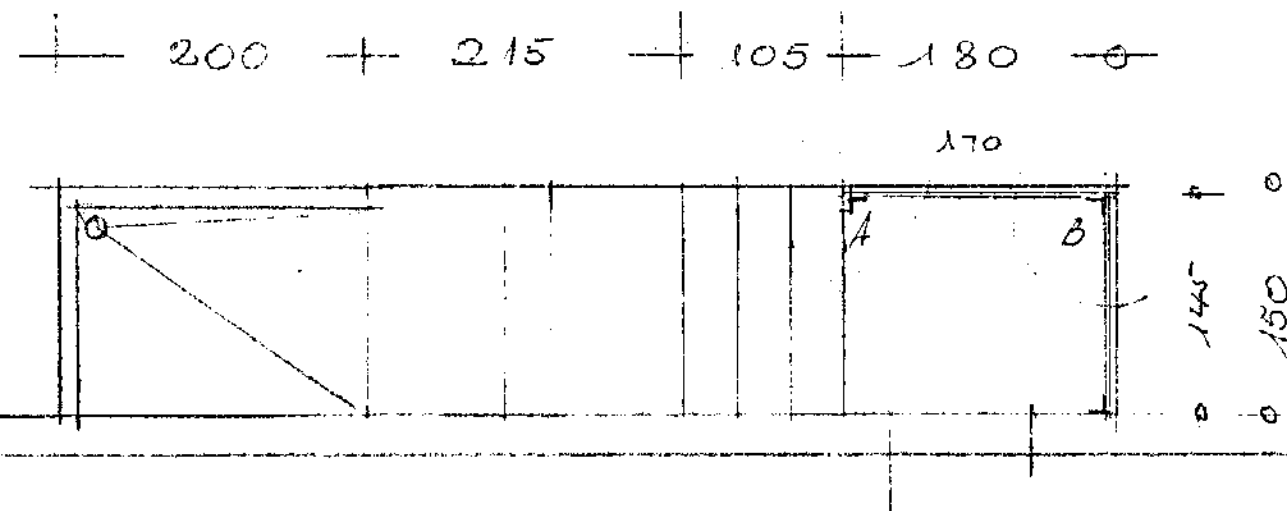
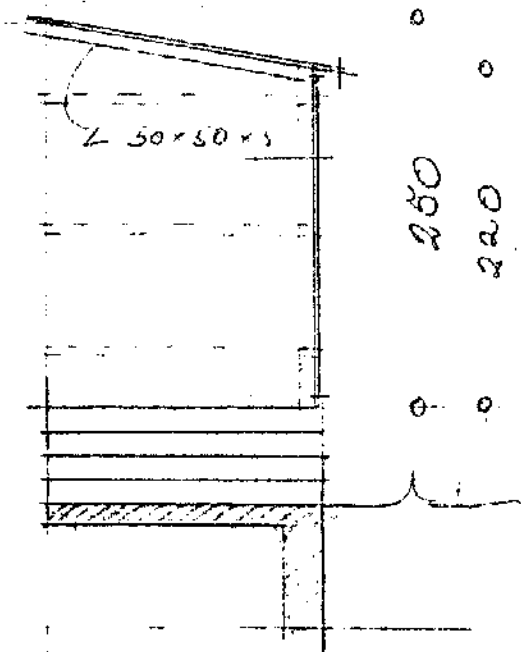


Sundhäll Hafnarfarðar  
Sólskjli

Áth.: Dýraskýggi er spíð að framman.  
Spindur er umkveðin-járnur (50x50x5),  
klætt utan með „plexi-gleri“ (bánu-)  
af mörkuðri fjáfræðisátt.

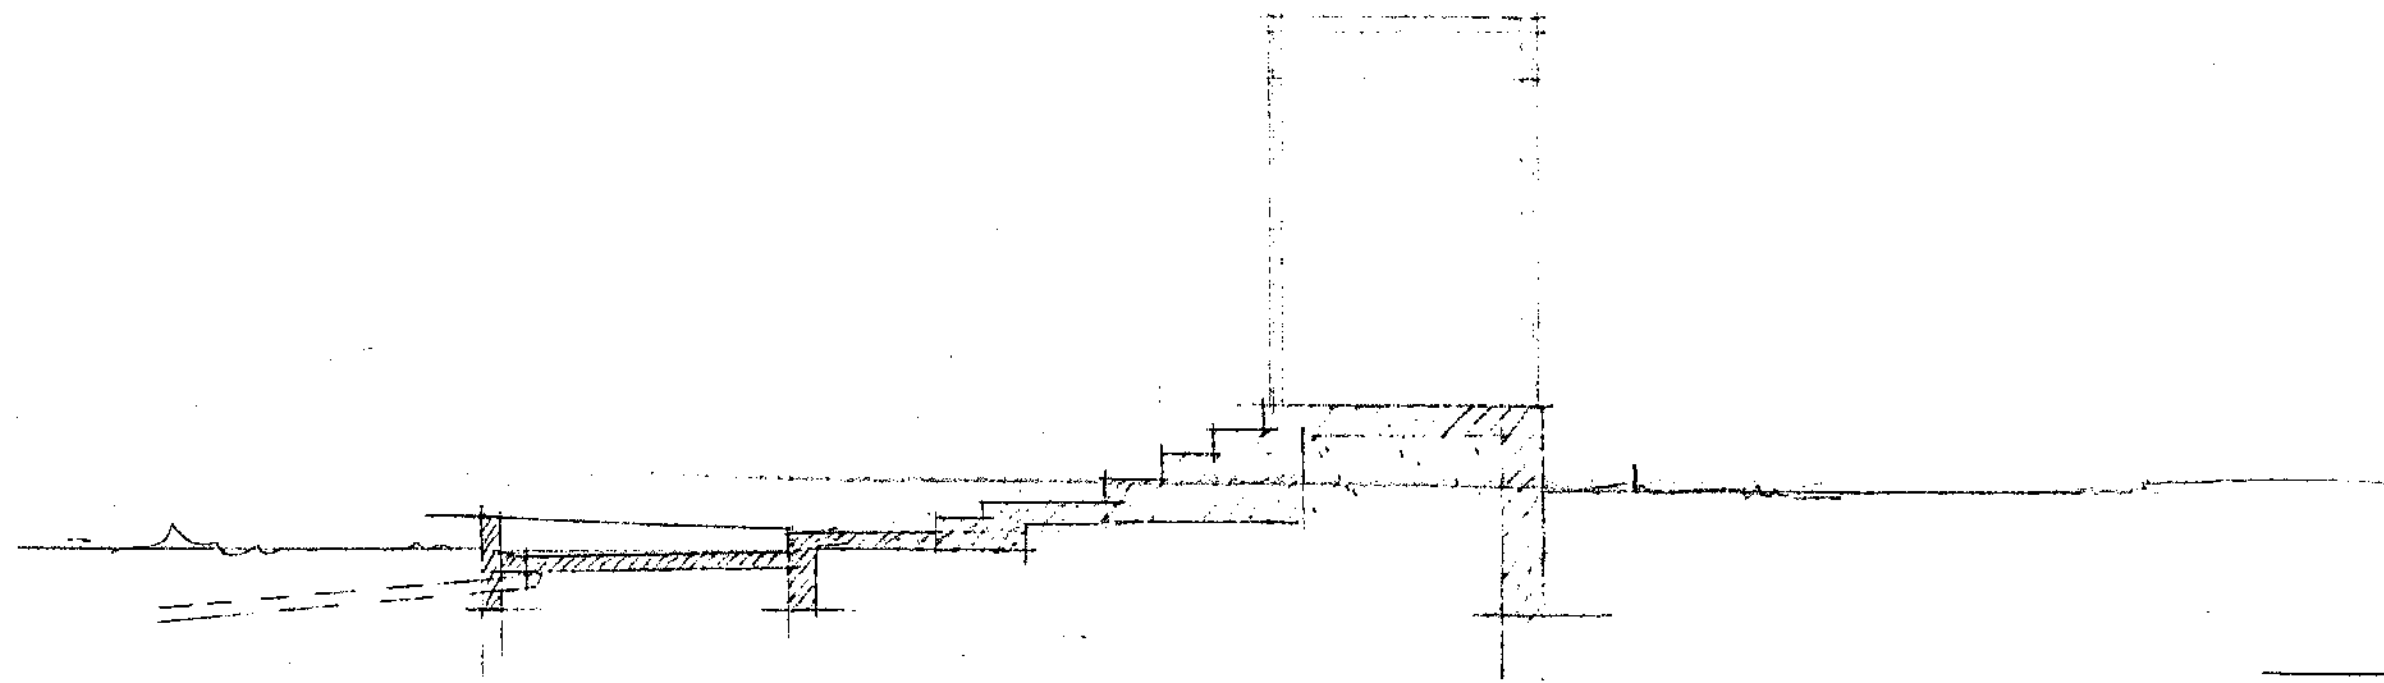

Pr.  
Kokh 24/5.159  
HUSAMBISTARI  
SUNDHALL