
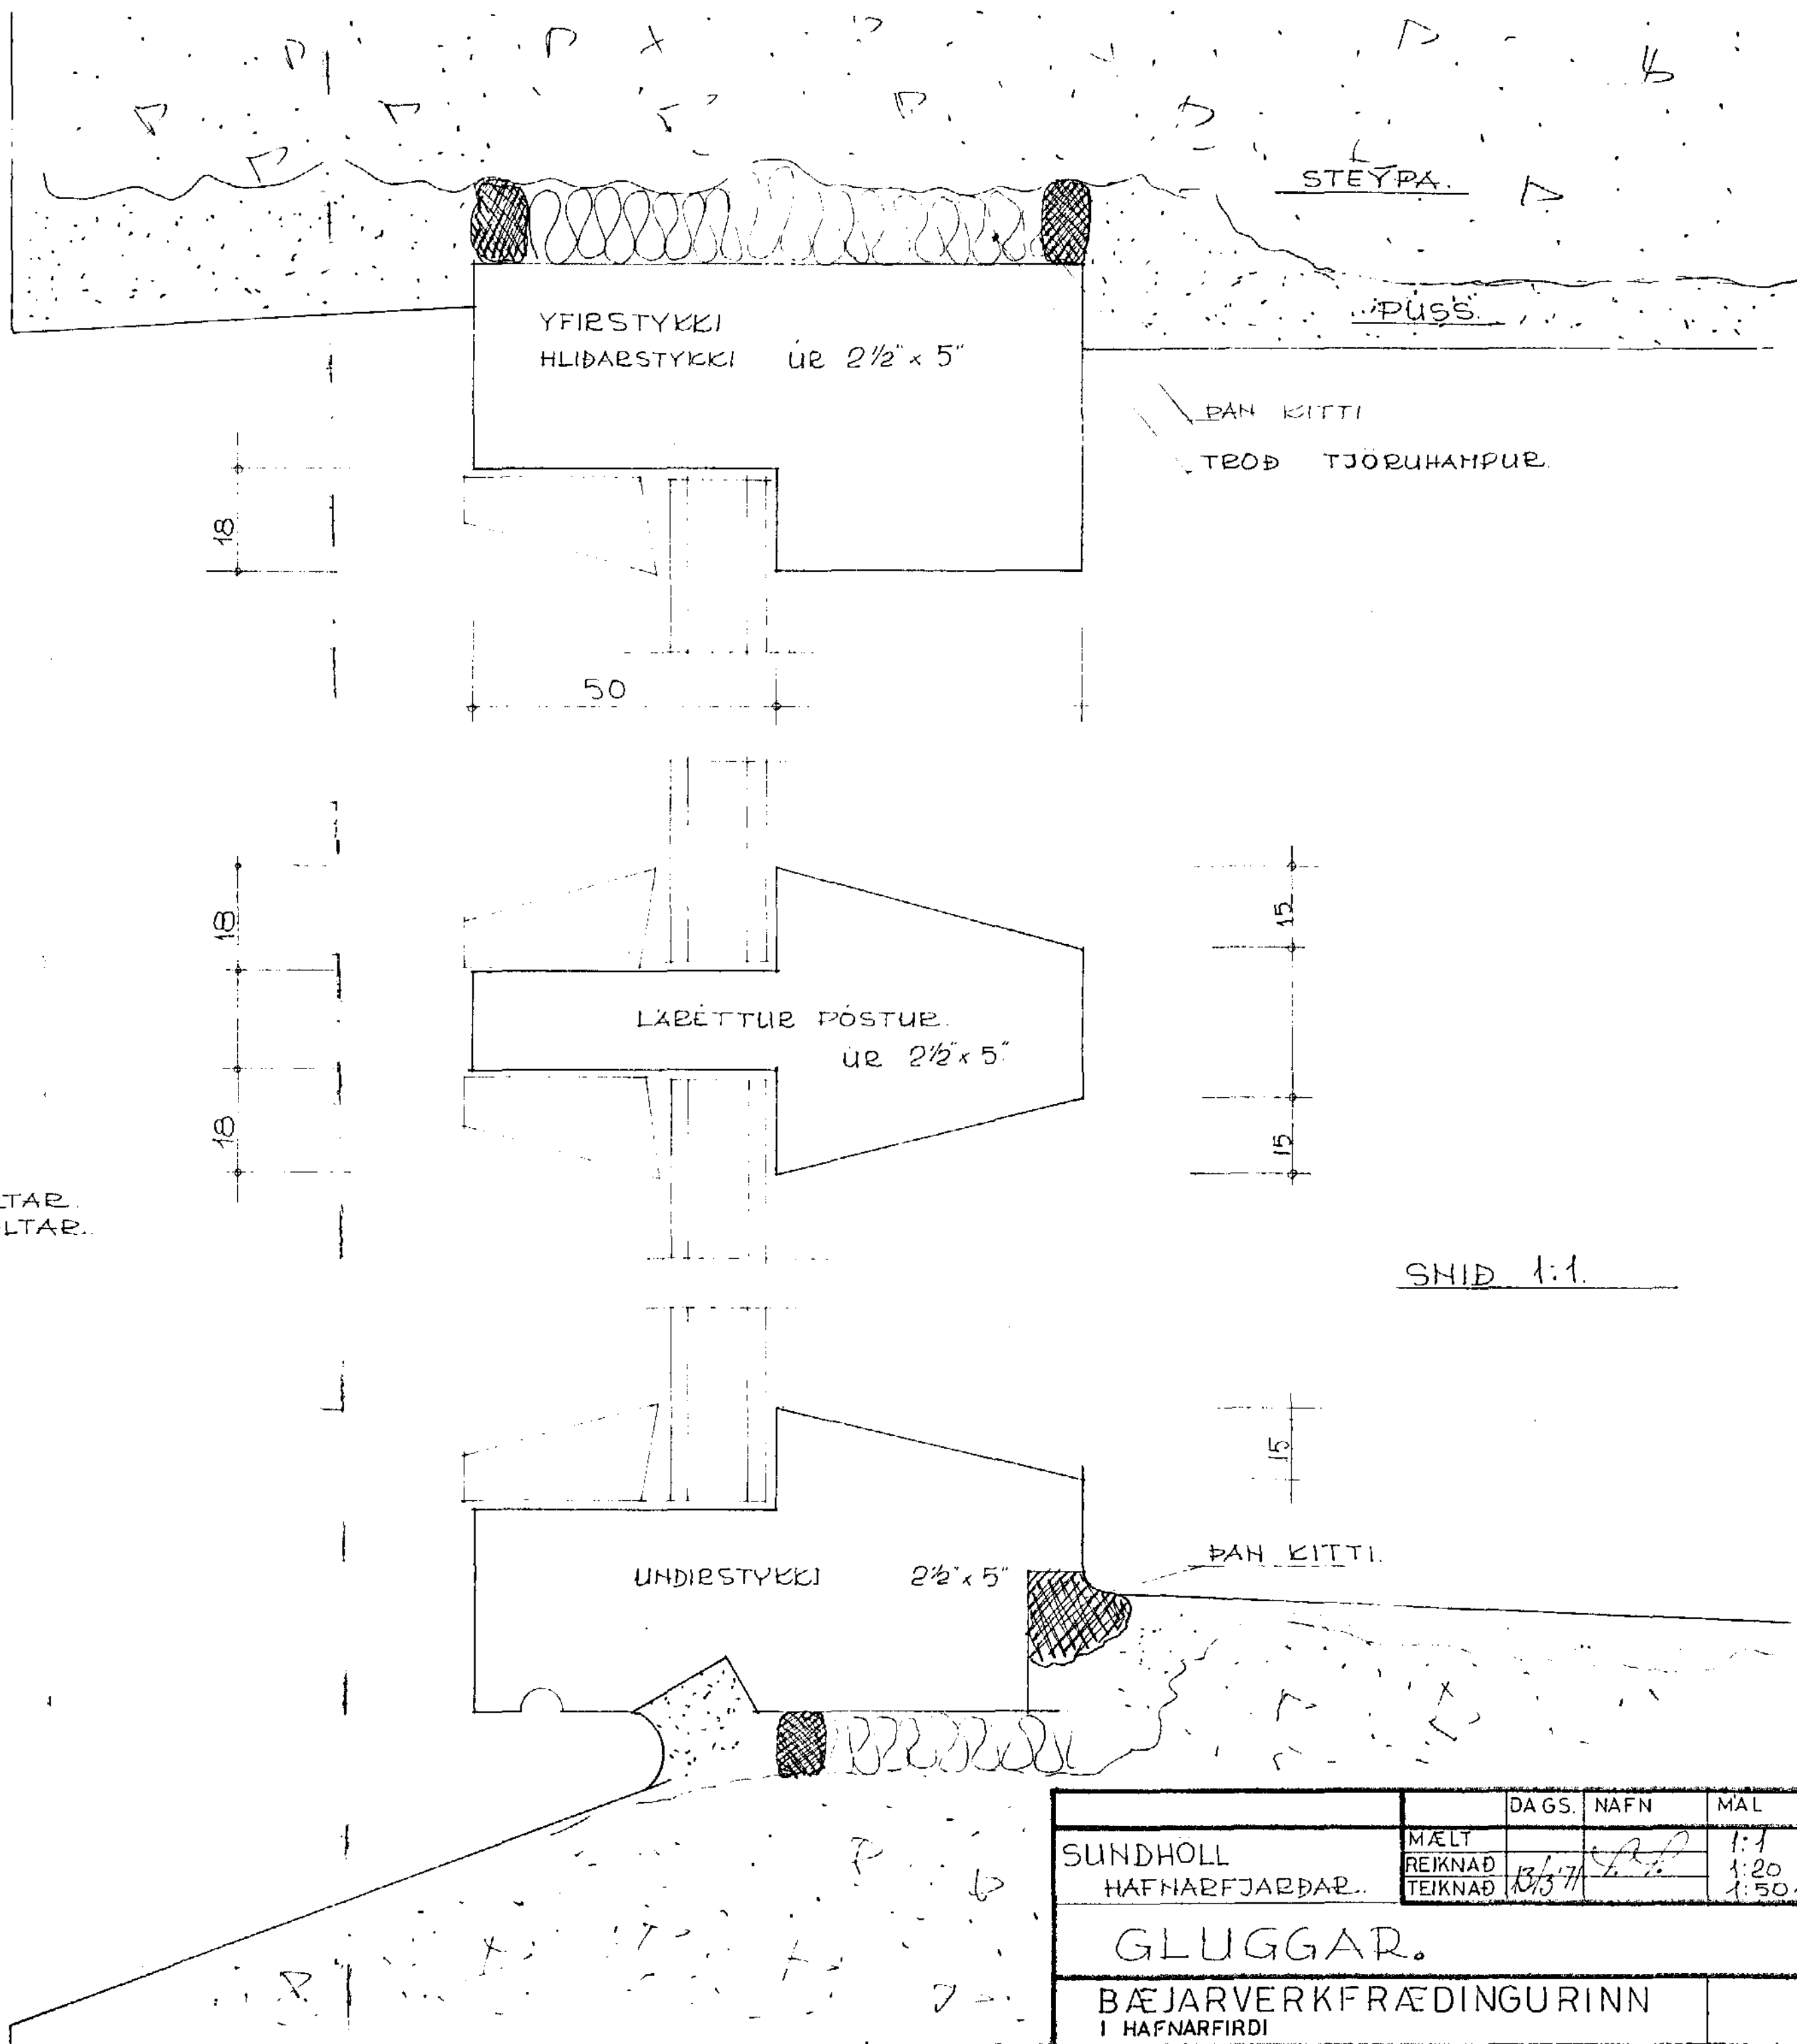


ÚTLIT M 1:50

FESTING 1/2" ÞANBOLTI.
 STÓRIR GLUGGAR 6 BOLTAR.
 LITLIR GLUGGAR 2 BOLTAR.
 M. 1:20

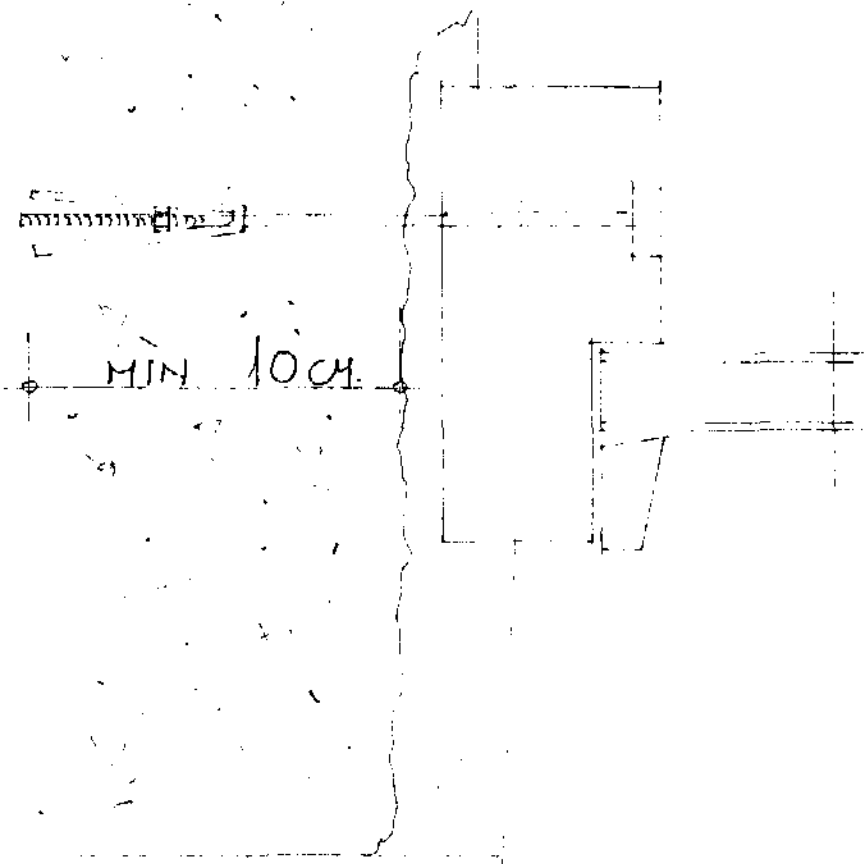

SNID 1:1

| | DAGS. | NAFN | MÁL |
|-----------------------|---------|-------|------|
| SUNDHÖLL | MÆLT | | 1:1 |
| HAFNARFJARÐAR. | REIKNAD | | 1:20 |
| | TEIKNAD | 13/17 | 1:50 |
| GLUGGAR. | | | |
| BÆJARVERKFRÆÐINGURINN | | | |
| I HAFNARFIRDI | | | |