Hús Jóns Sigurðssonar við Herjólfsgötu nr. 20

Járnbent steinsteypa

Biti 1:20

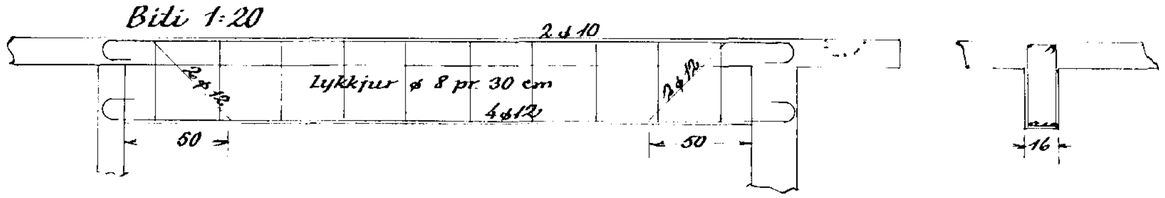

Blöndun steypu 1:2:3

Yfir dyr og glugga komi 2 ø 10, nema haf ≧ 200 cm, þá komi 4 ø 10

Plötuþykktir allstaðar 12 cm

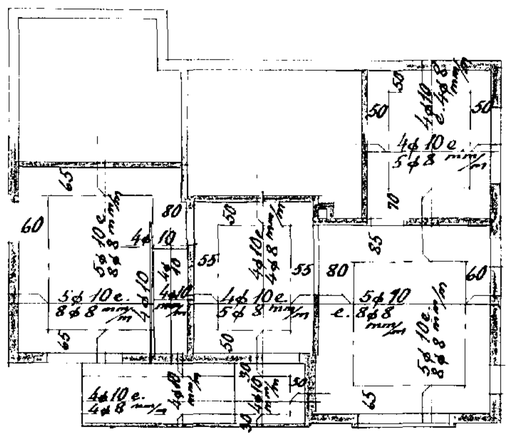

Loft yfir 1. hæð 1:100

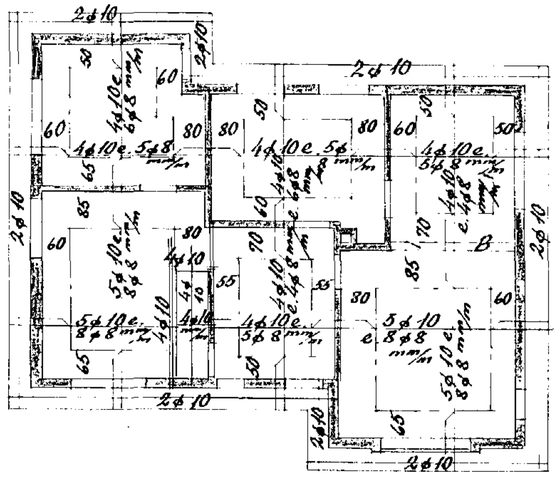

Loft yfir 2. hæð 1:100

Hafnarf. í júní 1956

Sig. J. Ólafsson