




HLUT (B)

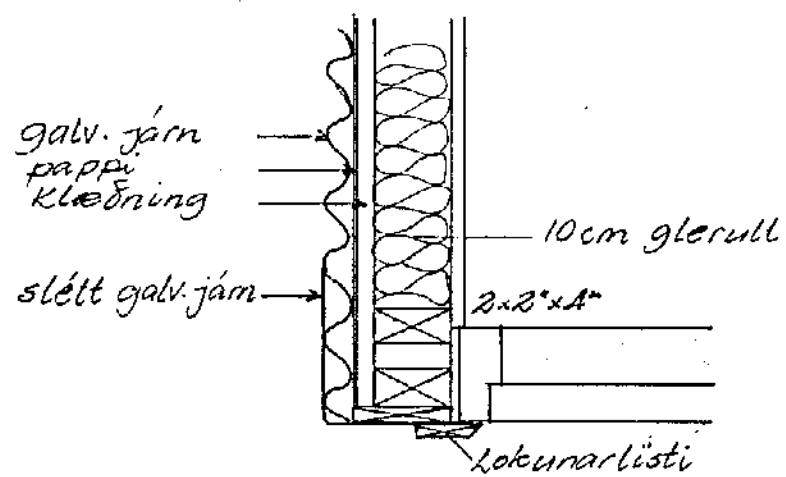


LÓÐR. HORN Á KVISTUM

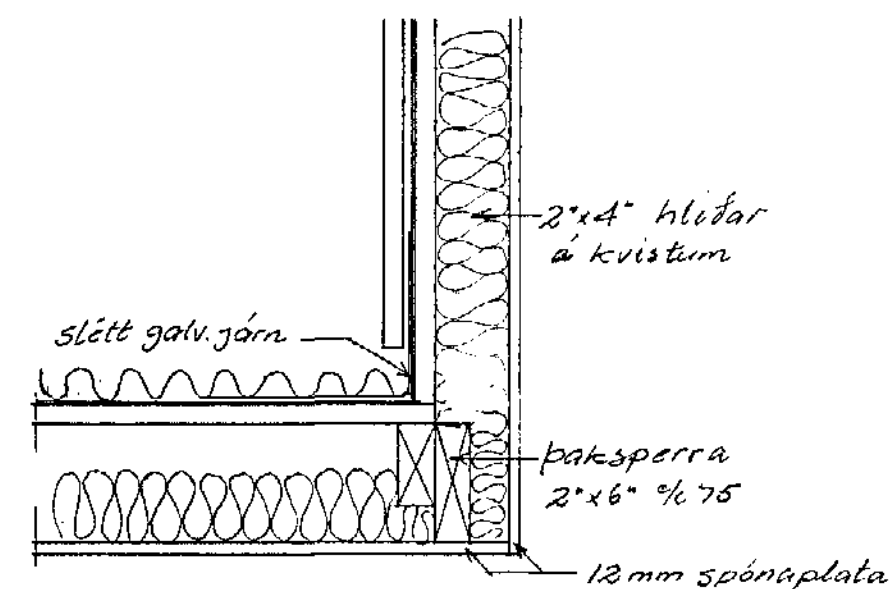


SAMSK. HLÍDA Á KVISTUM OG ÞAKS

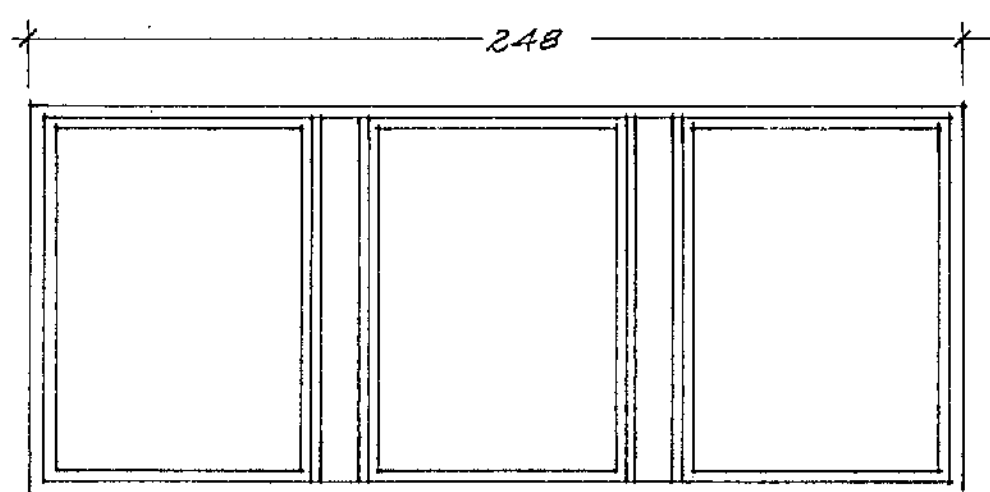

1 ST  
OPNANLEGIR GLUGGAR TOPPHENGDIR

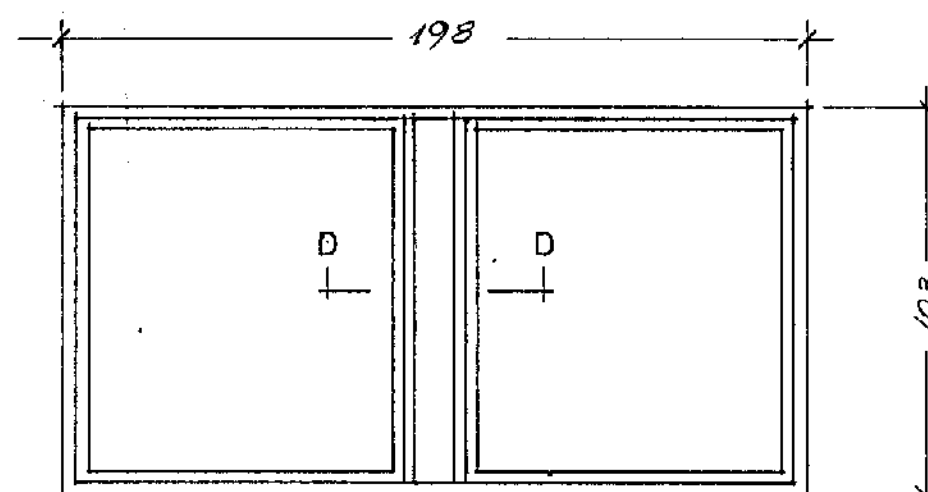

3 ST

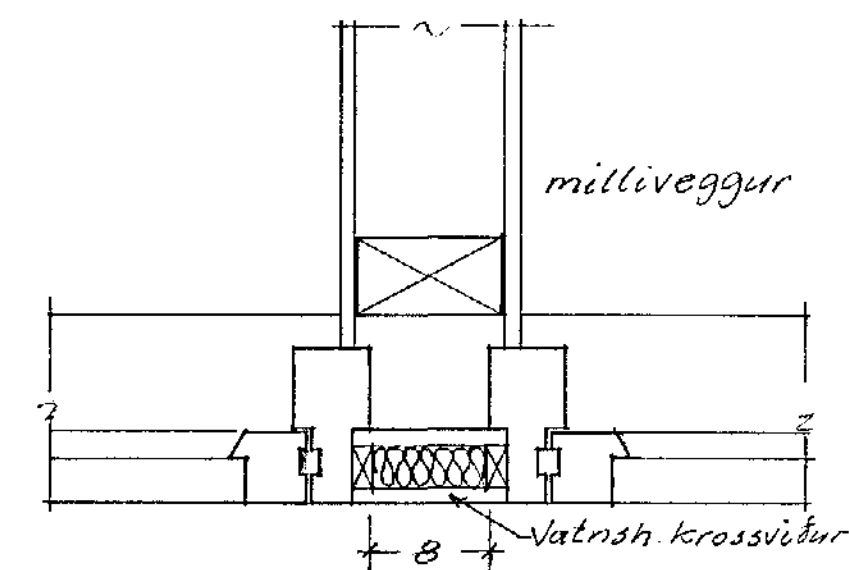

SNÍÐ D-D 1:5

SVEINBJÖRN SIGURÐSSON TÆKNIFR. MTFÍ		
MÍÐVANGI 116		SÍMI 52256
HERJÓLFSGATA 28	MKV 1:10 1:20 1:5	DAGSETN. 15. 7. 74
BREYTING Á ÞAKI SNÍÐ OG GLUGGAR	BREYTING	DAGS.
HANNAÐ <i>[Signature]</i>	DREGIÐ <i>[Signature]</i>	
		7403-3