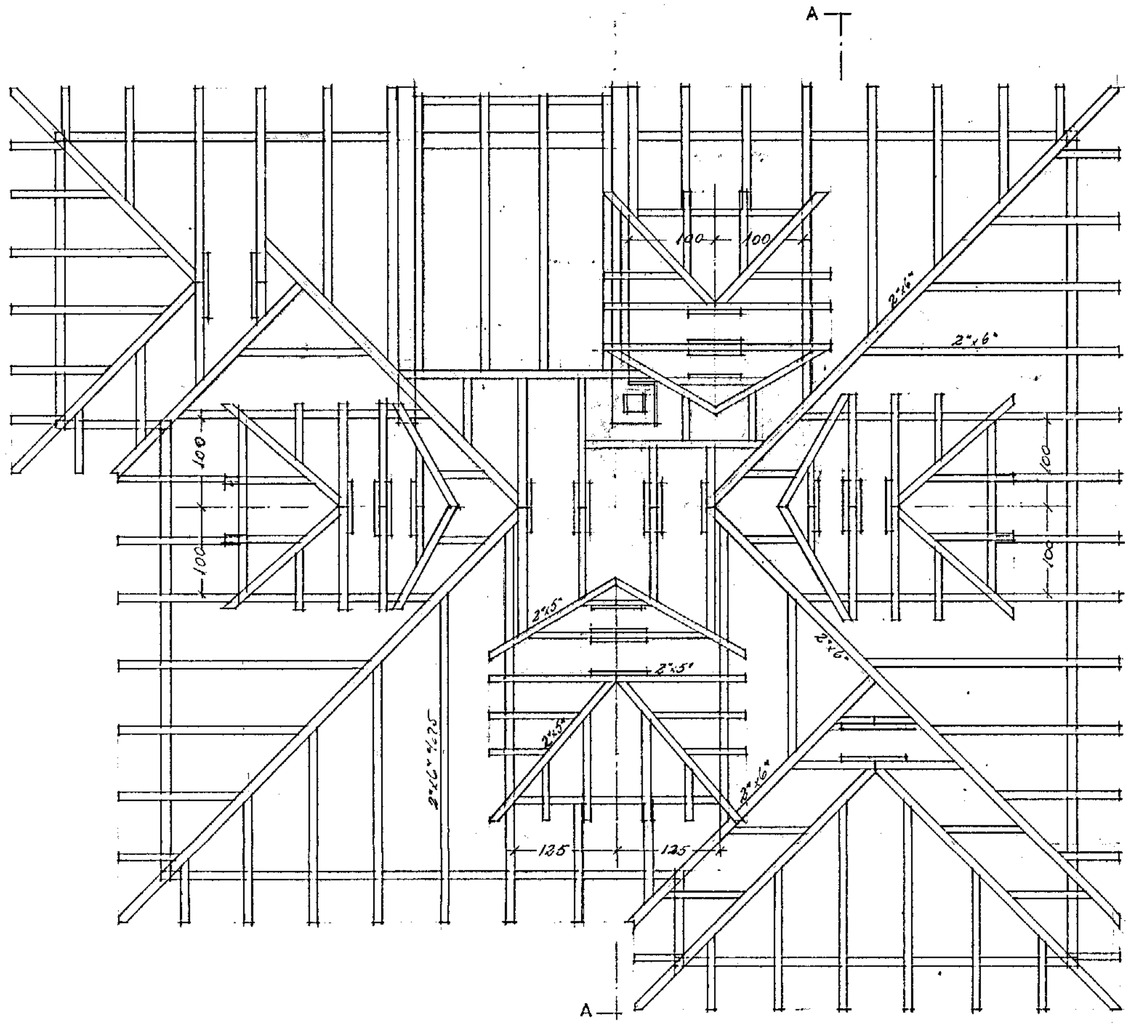

GRUNNMYND ÞAKS 1:5

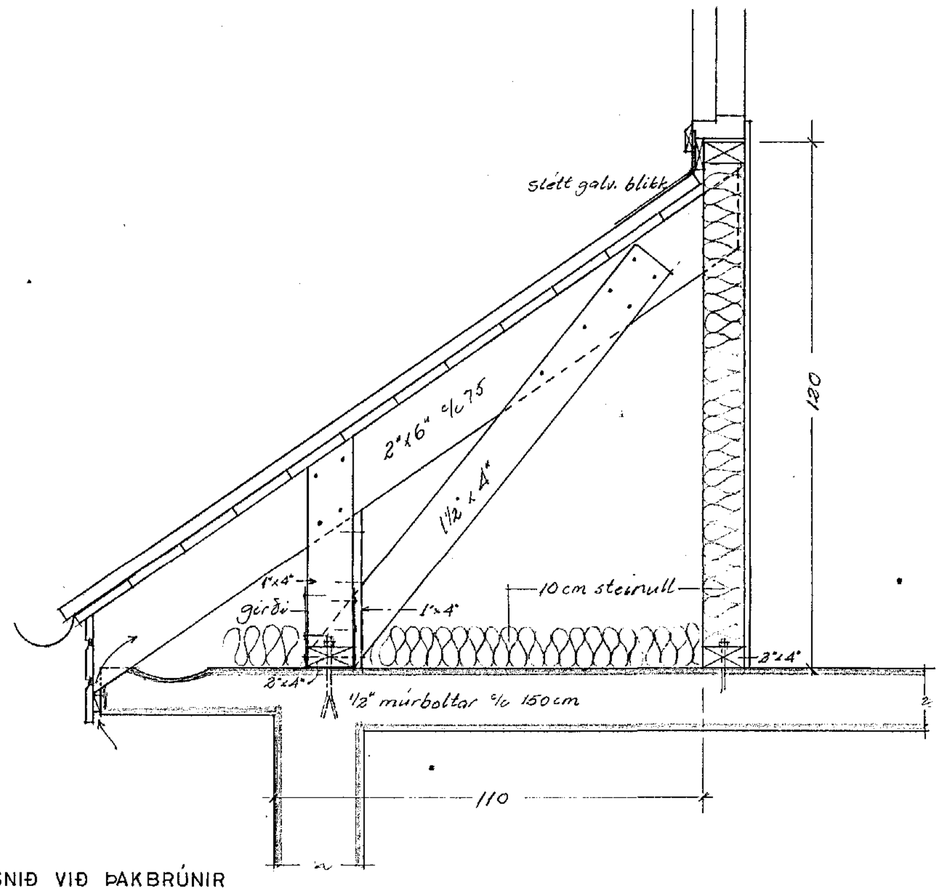

SNIÐ VIÐ ÞAKBRÚNIR

1:10

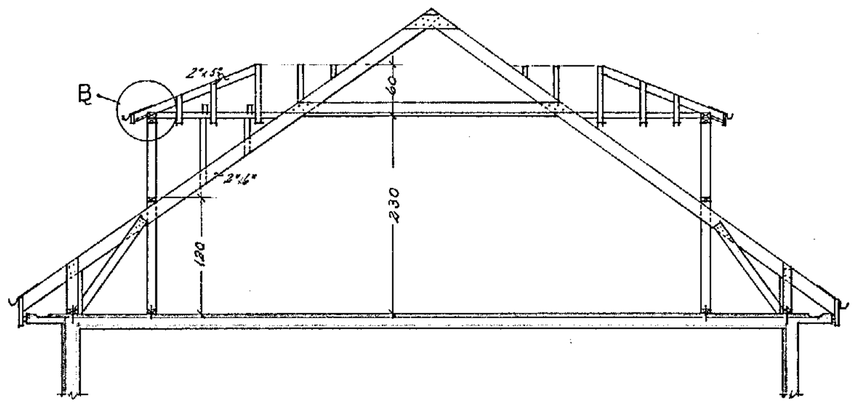

SNIÐ A-A, 1:50

HAFNARFJARÐARBÆR
8. ág. 1974
BYGGINGAFULLTRÚINN

SVEINBJÖRN SIGURÐSSON TÆKNIFR. MTFÍ
MIÐVANGI 116 SÍMI 52256

HERJÓLFSGATA 28

MKV. 1:10 1:50

DAGSETN. 15.7.74

BREYTING Á ÞAKI
GRUNNMYND OG SNIÐ

BREYTING	DAGS

HANNAÐ GS DREGIÐ GS

Sveinbjörn Sigurðsson

7403-2