HJALLABRAUT NR. 58-64

62

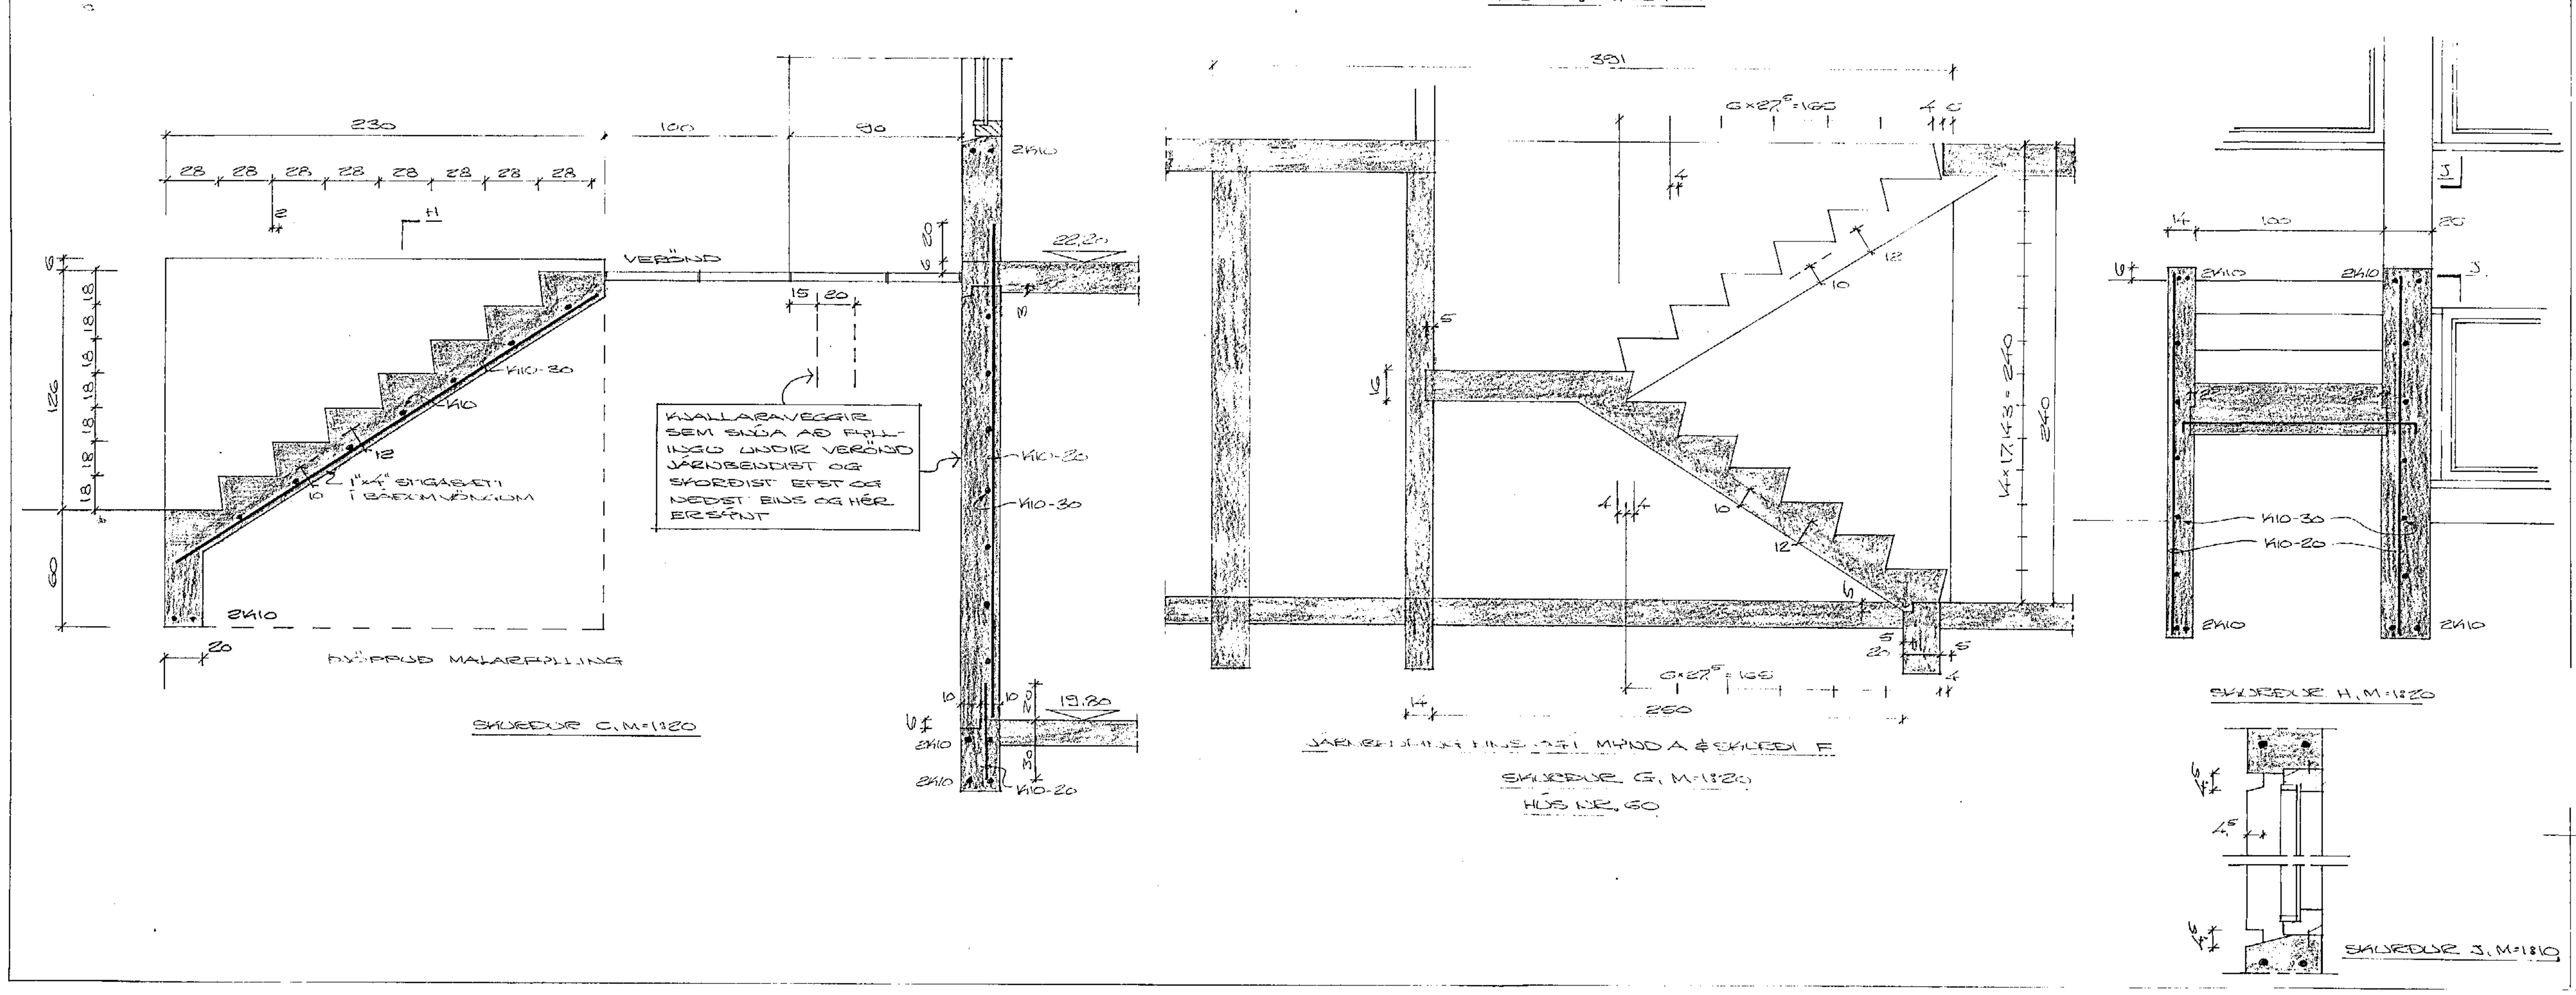

SKÝRINGAR

STEINSTEYPA: S160 Í FLJÓTANDI PLÖTUM, UNDIRSTÖÐUM OG VEGGJUM.

BENDISTÁL: K=KS40 KAMBSTÁL
R=ST37 SLÉTT STÁL

UNDIRSTÖÐUR SKULU NÁ MINNST 1,20M NIÐUR FYRIR JARÐVEGSYFIRBORÐ, NEMA FÖST KLÖPP SÉ OFAR, EÐA TRYGGT SÉ AÐ FROSTÞENSLA Í GRUNNI RASKI EKKI UNDIRSTÖÐUM. ÞÆR SKULU ALDREI GANGA SKEMUR EN 30CM NIÐUR FYRIR BOTNPLÖTU. ÞÆR SKULU STANDA Á TRAUSTUM JARÐVEGI.

FLJÓTANDI PLÖTUR: FJARLÆGJA SKAL ALLAN LAUSAN JARÐVEG MINNST 60 CM UNDIR PLÖTU. ÞJAPPA SKAL BOTNINN VEL MEÐ VÉLÞJÖPPU.

JÁRN Í EFRI OG NEÐRI BRÚN SÖKKLA SKULU BEYGÐ AMK. 60 CM FYRIR HORN.

ÁLAG Á GRUNN ER MEST: $3 KG/CM^2$

PLÖTUÞYKKT ER 14 CM.

STEINSTEYPA Í STIGA OG STIGAPALLA SÉ S200

62

HJALLABRAUT NR. 58-64

HAFNARFIRÐI Í JÚNÍ 1976
ARNARHRAUNI 47 50587

UNDIRSTÖÐUR, SÉRMYNDIR

Agnar Magnússon FVFÍ