HJALLABRAUT NR. 62 ~~64~~

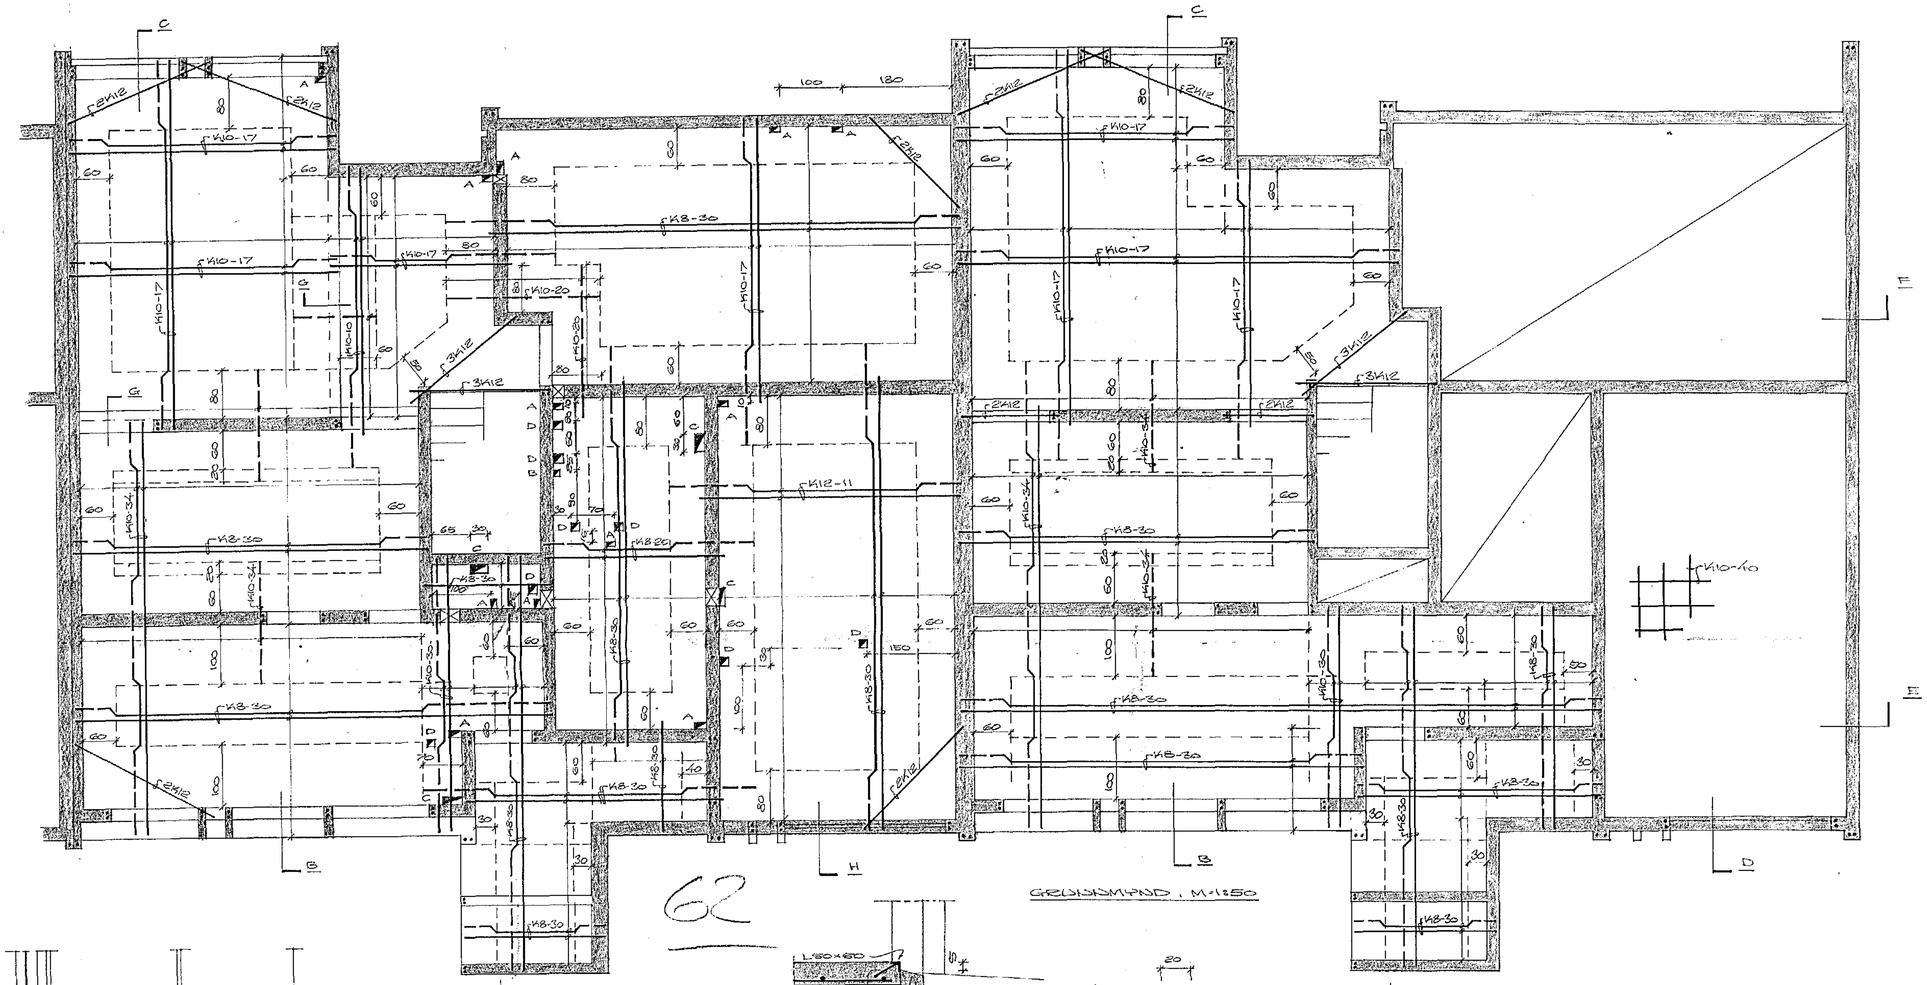

GRUNNUMYND, M:1:50

62

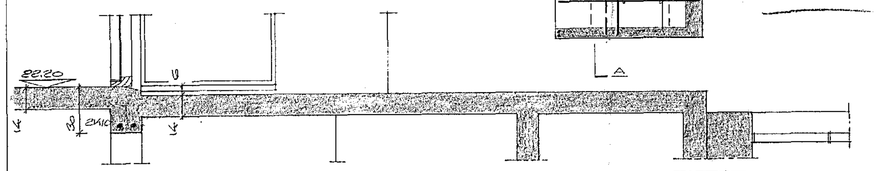

SKUREUR A, M:1:20

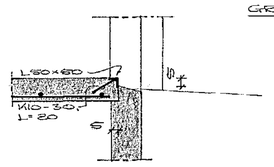

SKUREUR D, M:1:20

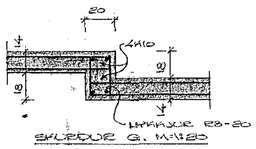

SKUREUR G, M:1:20

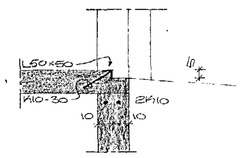

SKUREUR H, M:1:20

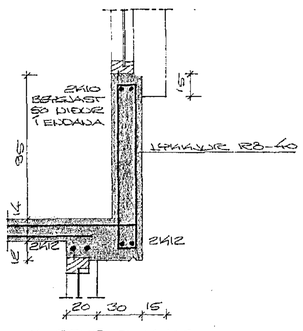

SKUREUR B, M:1:20

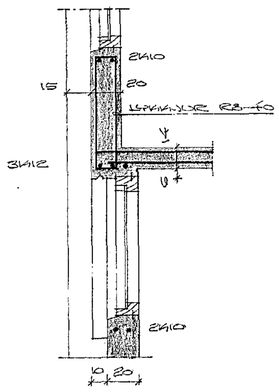

SKUREUR C, M:1:20

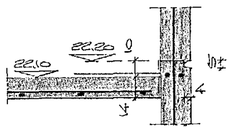

SKUREUR E, M:1:20

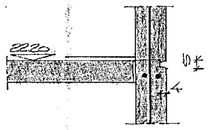

SKUREUR F, M:1:20

SKÝRINGAR.

PLÁTUÞYKKNI: 14 CM
STEYPUSTERKJA: S220
BELGJASTÁL: KS 40
Í KRINGUM ÖLL MÚRGÖP KOMI 2K10, ÞEGA AÐRAR SÉ GETIÐ.
TENGJUÁRN Í STEYPUSKIL ÚTVEGGJA SÉU K10-30, L=50, 25 UPPÓR.
K10-17 MERKIR 10 MM JÁRN Í NEÐRA BORÐI PLÖTU, MEÐ 17 CM Á MILLI JÁRNA. AÐRAR HVERT JÁRN BERGIST UPP Í EFRA BORÐI PLÖTU VIÐ ENDA.
AB SKEPTIST UM 50 CM, EÐ EIGI FLEIRI EN FYRÐUM HVERT JÁRN Í SAMA ÞVERSKURÐI. SAMA GILDIR UM K10, ÞEGA HVAÐ BAND SKEPTAST UM 60 CM.

GÖT EÐ GALFAR:
A: GAT 15×15
B: GAT 15×15
C: GAT 10×20
D: GAT 15×15
G: GÁLI FADF

HJALLABRAUT NR. 62 ~~64~~

HÁFJARÐARBÆR Í JÚLÍ 1976
ÁRNARHRAUNI 47, 50587
PLATA YFIR KJALLARI

Ingólfur Magnússon EVFÍ