HJALLABRAUT 62 & 64

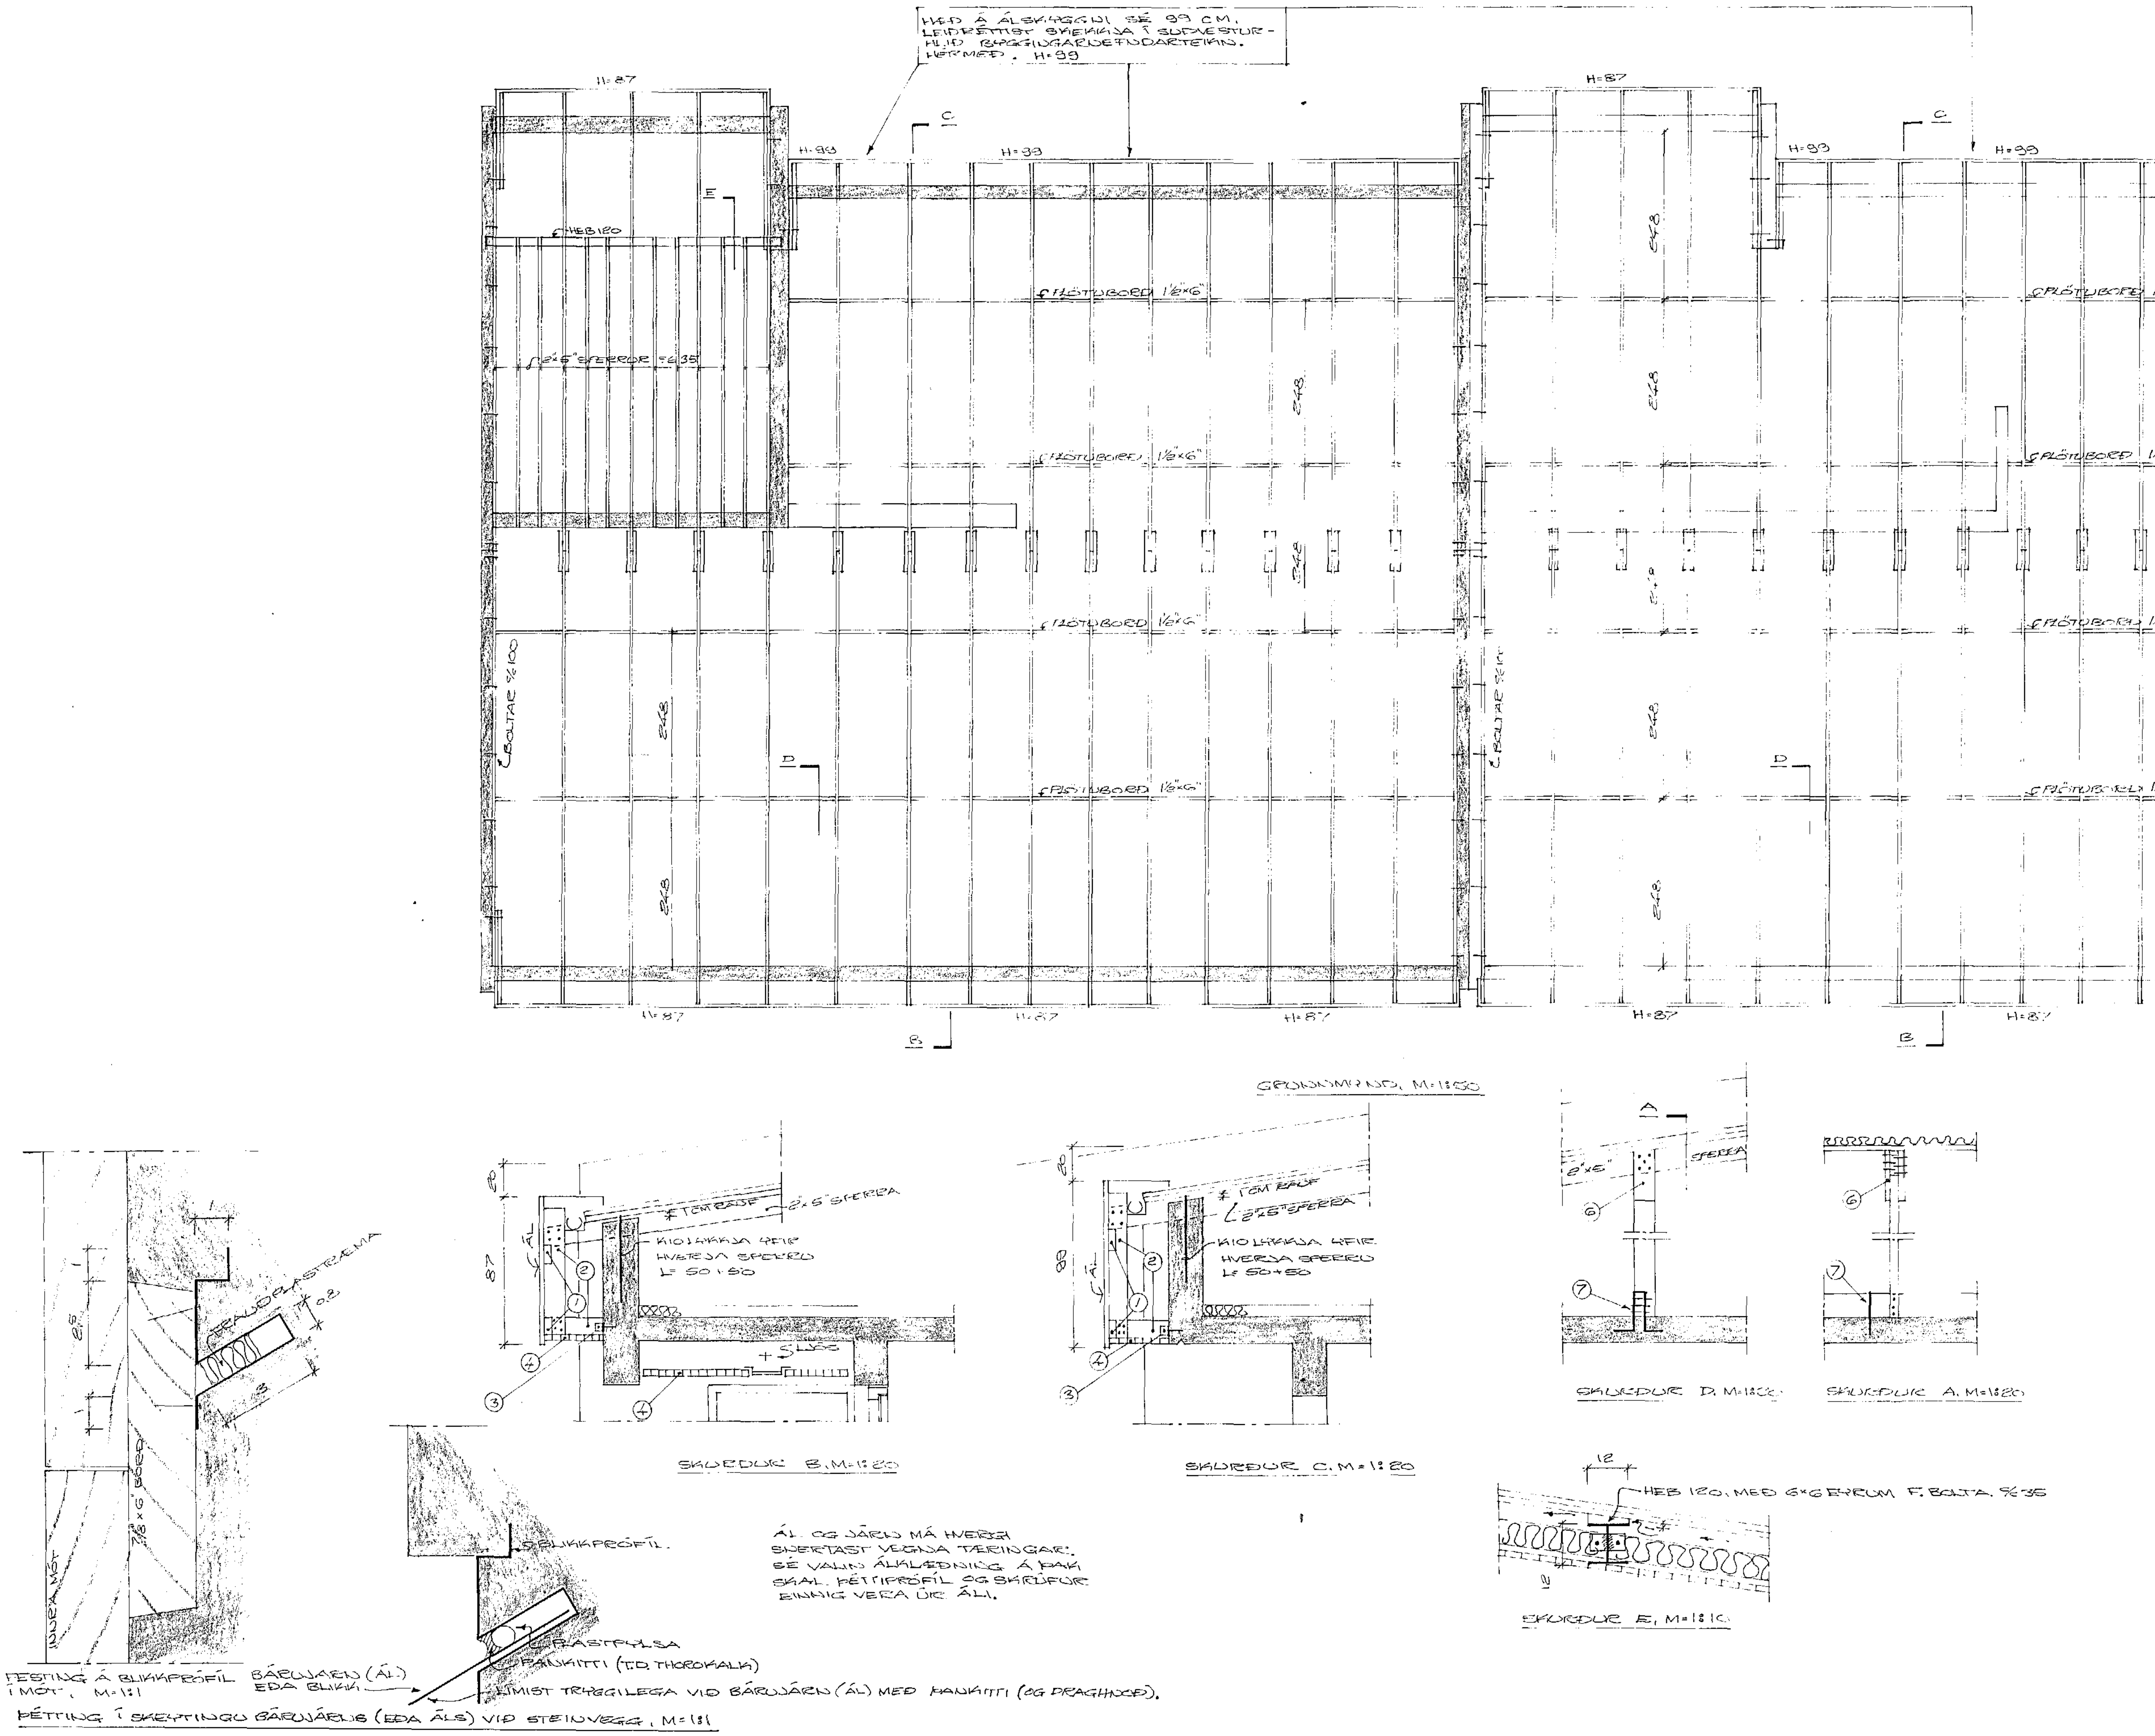

SKÝRINGAR

1. 1/2"×5" BORÐ
2. 1"×5" BORÐ
3. 1"×5" BORÐ FESTIST VIÐ VEGG MEÐ L50×50×50 STÁLVINKLI BOLTAÐRI VIÐ BORÐ MEÐ GALV. BOLTA OG VIÐ VEGG MEÐ GALV. MÚRBOLTA.
4. FLÆGÐIR ÞAKLISTAR 45×20 MM. 5MM BIL Á MILLI ÞEIRRA. RJÓÐA SKAL LISTANA MEÐ GLÆRU FÚAVARNAREFNI.
5. STÓLAR 2"×4" ÞAR SEM SPERRA KROSSAR PLÖTUBORÐ. Þ.E. BIL Á MILLI STÓLA UNDIR SPERRUR SÉ 248 CM. BIL Á MILLI STÓLA Á PLÖTUBORÐ MEST 100 CM.
6. 2 LASKAR 1"×4"
7. KIO LYKKJA % 100

ALLAR SPERRUR 2"×5" % = 100 MEST.

RJÓÐA SKAL ALLAN VIÐ ER SNERTIR STEYPU FÚAVARNAREFNI.

SJÁ SÉRTEIKN. AF ÞAKFAR Á GAFL.

HJALLABRAUT 62 & 64

HAFNARFIRÐI Í JÚNÍ 1976
ARNARHRAUNI 47, 50587

ÞAK

Ágúst Magnússon FVFÍ

3