HJALLABRAUT 62 & 64

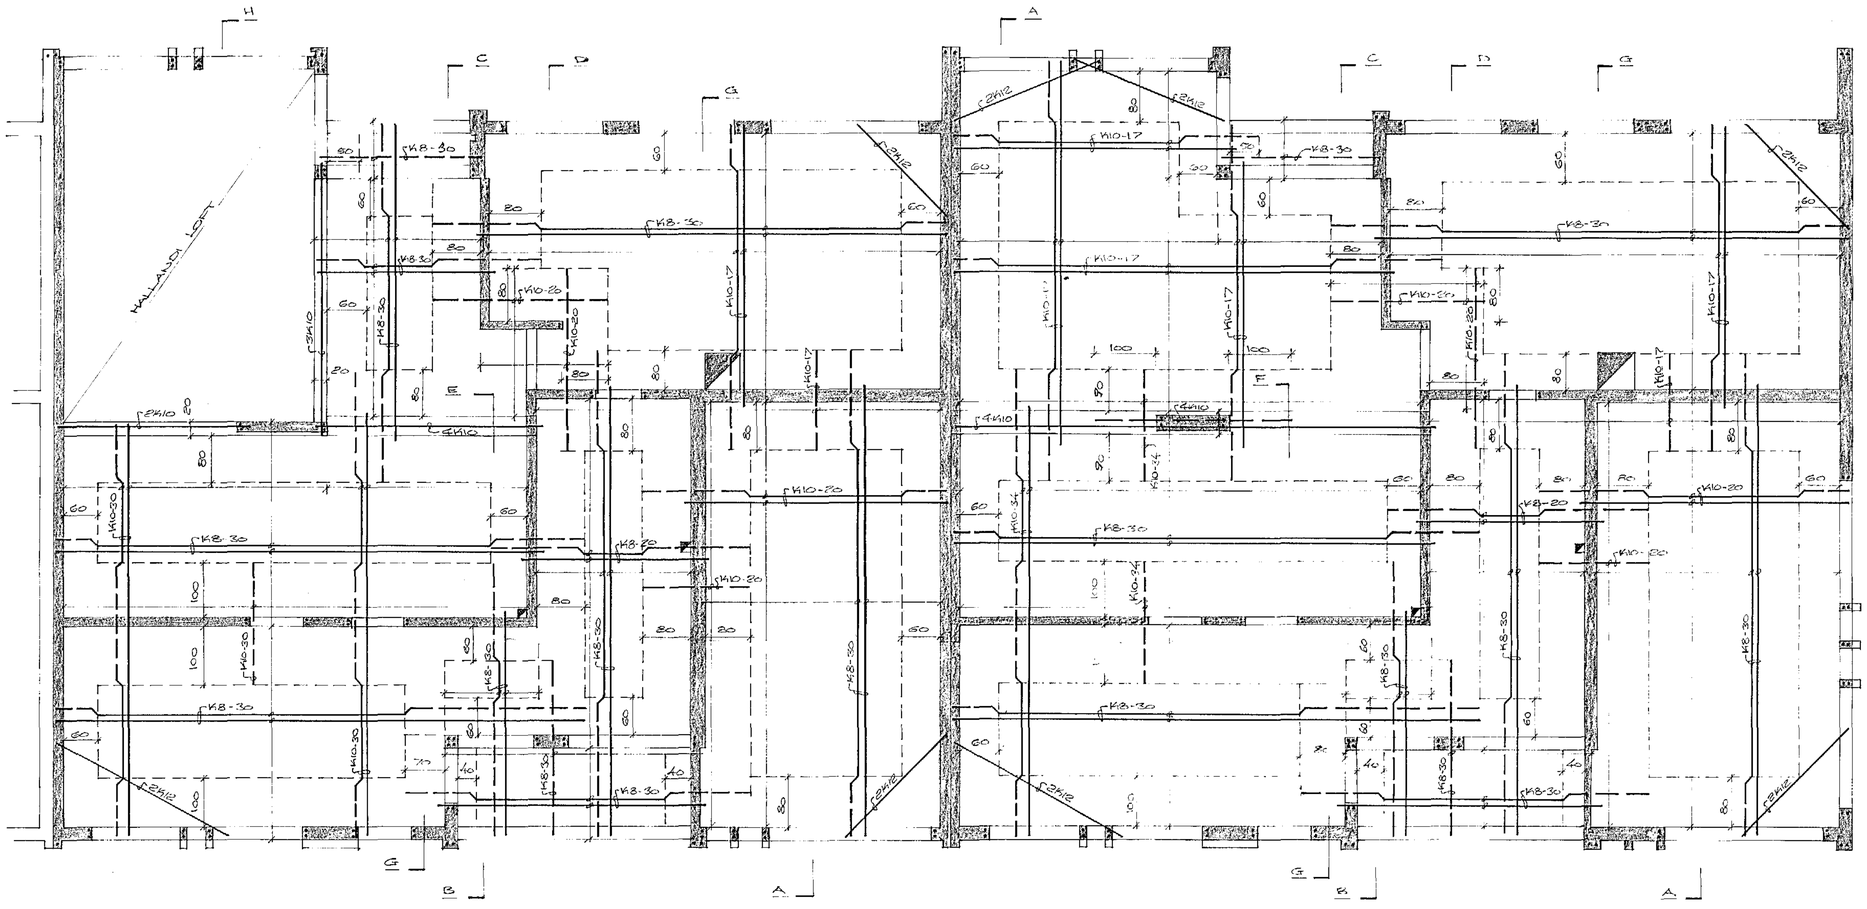

GRUNNMYND, M=1:50

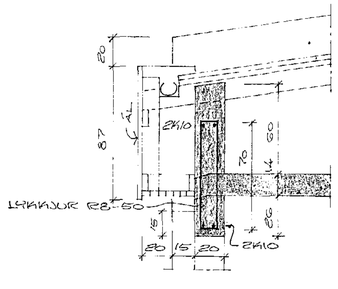

SKUREÐUR A, M=1:20

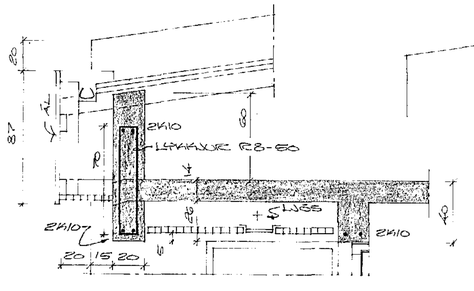

SKUREÐUR B, M=1:20

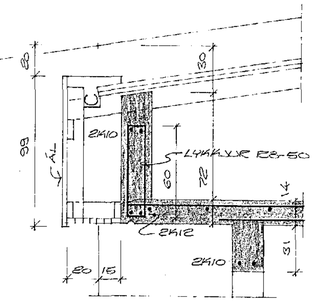

SKUREÐUR C, M=1:20

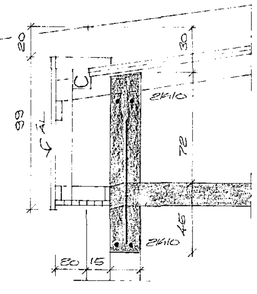

SKUREÐUR D, M=1:20

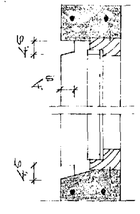

ALMENNT ÁMILLI GLUGGA KRMI EÐA EINANGRAR, HELDUR RAUÐAR
SKUREÐUR G, M=1:10

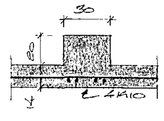

SKUREÐUR E, M=1:20

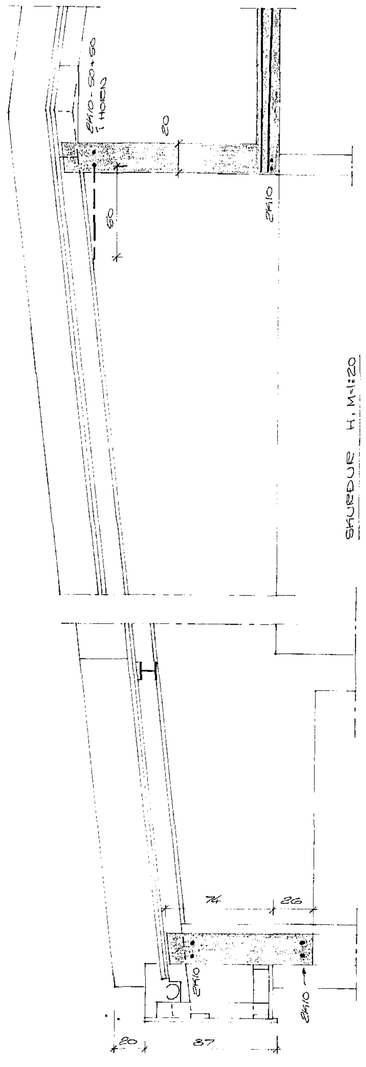

SKUREÐUR H, M=1:20

SKÝRINGAR SJÁ BAK. EÐMO OG FREIR RÖTU VEIK HJALLARA

HJALLABRAUT 62 & 64

HANNAÐ FYRIR Í JÚNÍ 1976
AÐALTEIKNING 47. 506871

BAKHLAÐA