HJALLABRAUT NR. 62 + 64

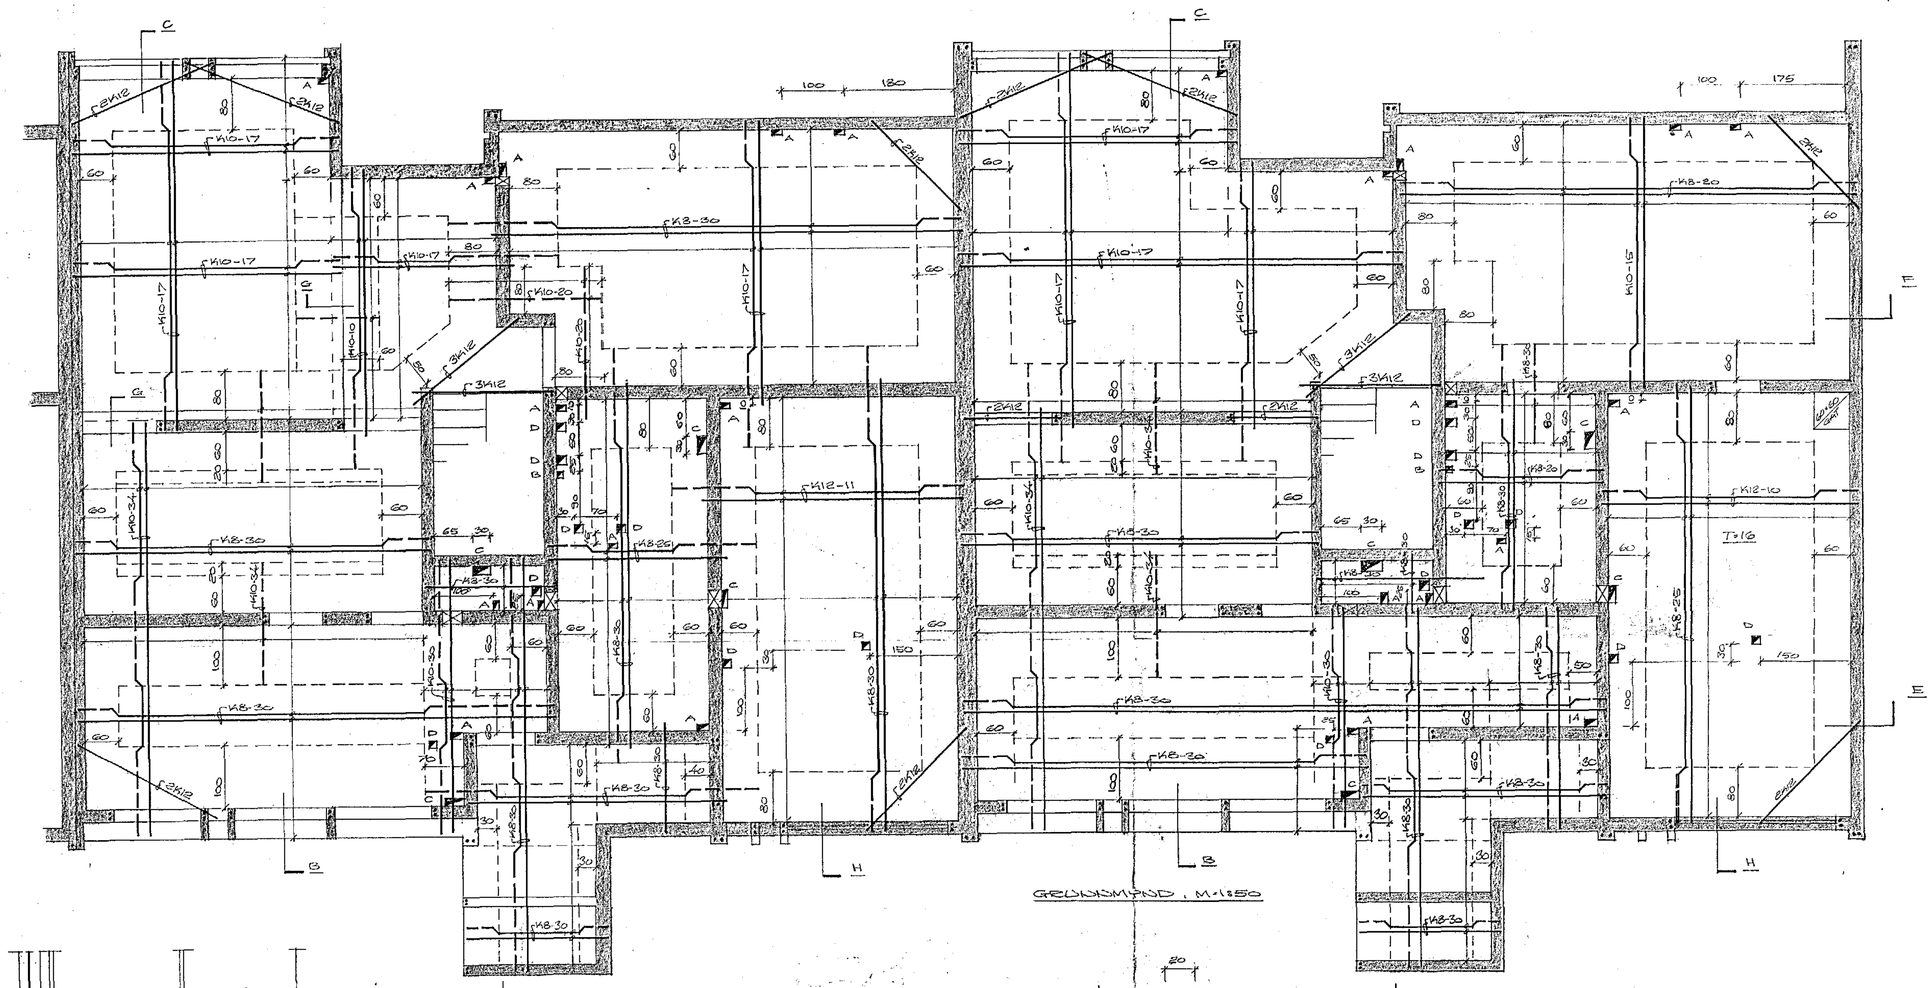

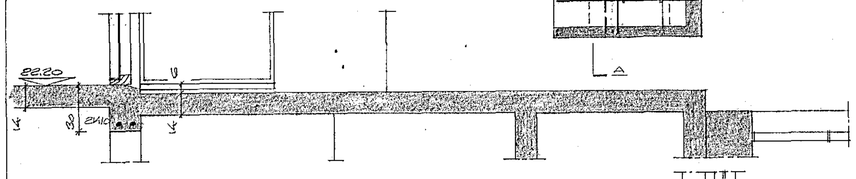

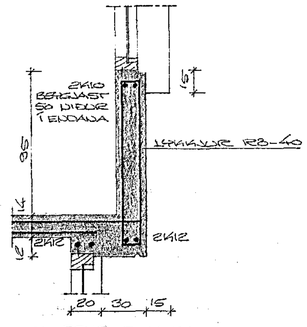

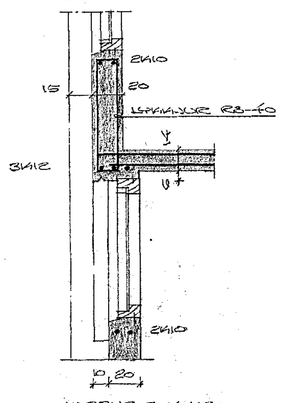

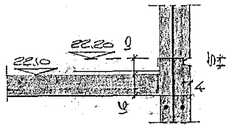

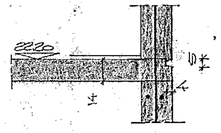

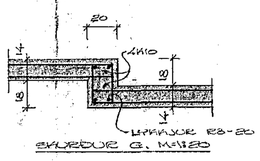

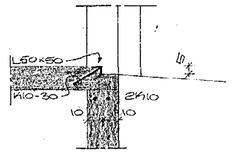

BREYTT 26.2.1977

SAMÞYKKINGAR

PLÖTUÞYKKT = 14 CM.
STEINSTEYPA: B250
BEDDISTÁL: I/S 40
JÁRNSKORÐ ALLT MÆLT FRÁ Ø10, NEMA ANNARS SÉ GETIÐ.
TEIKNUÐ Í STÆRÐARFELL 1:50 NEMA.
SÚLA, K10-30 1:50, ES UPPÓR.
K10-17 MERKIR 10 MM JÁRN Í NEÐRA BORÐ PLÖTU, MEÐ 17 CM Á MILLI JÁRNA. ADSKILD HVERT JÁRN BEYGT UPP Í EFRA BORÐ PLÖTU VIÐ ENDA.
KB SKEPTIST UM 50 CM, EÐA FLEIRI EÐ FJÖLDA, HVERT JÁRN Í SAMA HVERSKONAR. SAMA GILDIR UM Ø10, NEMA HVAÐ ÞAÐ SKEPTAST UM 50 CM.

GÓT OG RAUFAR:
A: GAT 10×18
B: GAT 10×15
C: GAT 10×30
D: GAT 15×15
G: GÓLFRAUF

HJALLABRAUT NR. 62 & 64.

HAFNARFIRÐI Í JÚLÍ 1976
ARNARHRAUNI 47. 50587
BLAÐ YFIR KJALLARA

Árnar Magnússon FVFÍ