HJALLABRAUT NR. 66 + 68

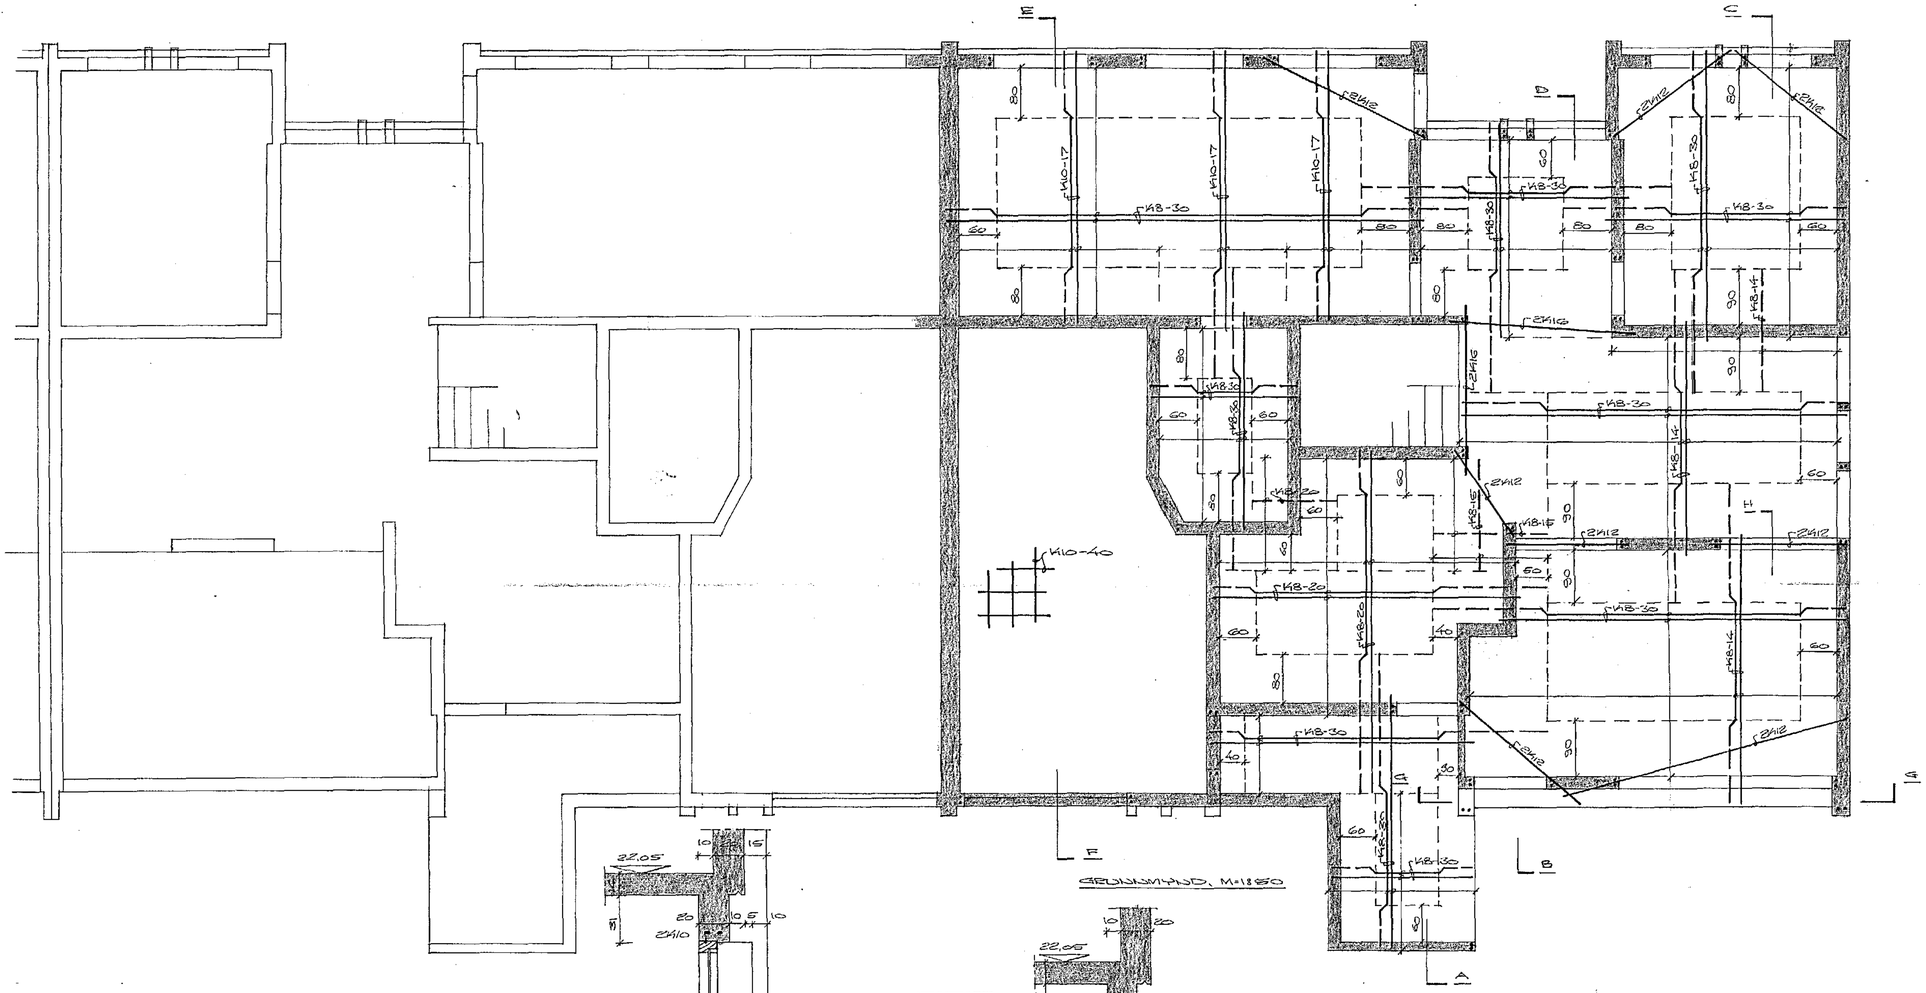

GRUNNMYND, M:1:50

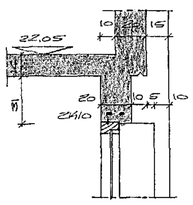

SKUREUR C, M:1:20

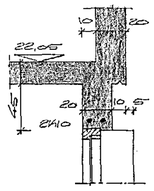

SKUREUR D, M:1:20

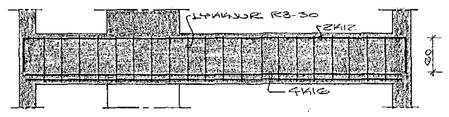

SKUREUR G, M:1:20

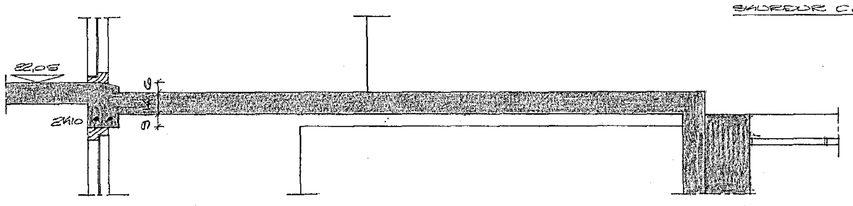

SKUREUR A, M:1:20

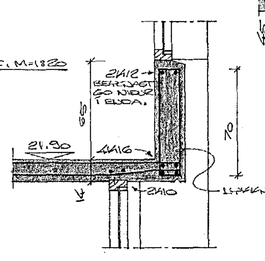

SKUREUR B, M:1:20

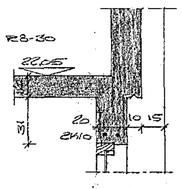

SKUREUR E, M:1:20

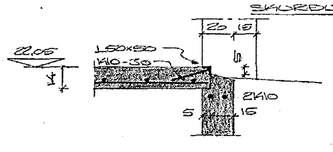

SKUREUR F, M:1:20

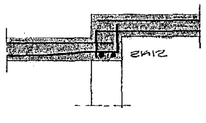

SKÚREUR H, M:1:20

SKÝRINGAR

RÉTTUPPKAST = 14 CM
STEINSTEYPA = S220
BENDISTÁL = KS 40 # ST 37
Í KRINGUM ÖLL MÚRGÖP KOMI 2Ø10.
ÞEMA ANNARS SÉ GETIÐ.
TEIKNIÐ Í SAMRÆMI VIÐ ÚTVEGGJA
SÉÐ K10-30, L=50, 25 UPPÓR.
K10-17 MERKIR 10 MM JÁRN
Í NEÐRA BORÐ PLÖTU, MEÐ 17 CM Á MILLI
JÁRNA, ALLAR HVERT JÁRN BEYGÐIST UPP
Í EFRA BORÐ PLÖTU VIÐ ENDA.
K8 SKEYTIST UM 60 CM. OG EIGI FLEIRI
EN FJÓRIR HVERT JÁRN Í SAMA
ÞVERSNIÐI. SAMA GILDIR UM K10, NEMA
HVAÐ ÞAÐ SKEYTIST UM 60 CM.

HJALLABRAUT NR. 66 + 68

HAFNARFIRÐI Í JÚLÍ 1976
ARKARHEIÐI 47, 50587
FLATA 4ÐIR KJALLARI

Ásmundur Ásgeirsson FVFÍ