


Málstraumur rofa og lengla sé 10A.
 Hæð rofa sé 110 cm frá gólfj } nema
 Hæð lengla sé 20 cm frá gólfj } ammars sé
 Rör séu 5/8" úr 152 } gelis
 Takla sé no 114 frá JØ.R
 Binda skal saman valn skólþ badkar
 og steypu bads skal
 Binda skal saman valnsinnbak
 og sökkuljárn
 Mál vegga séu tekinn eftir smíðateikn

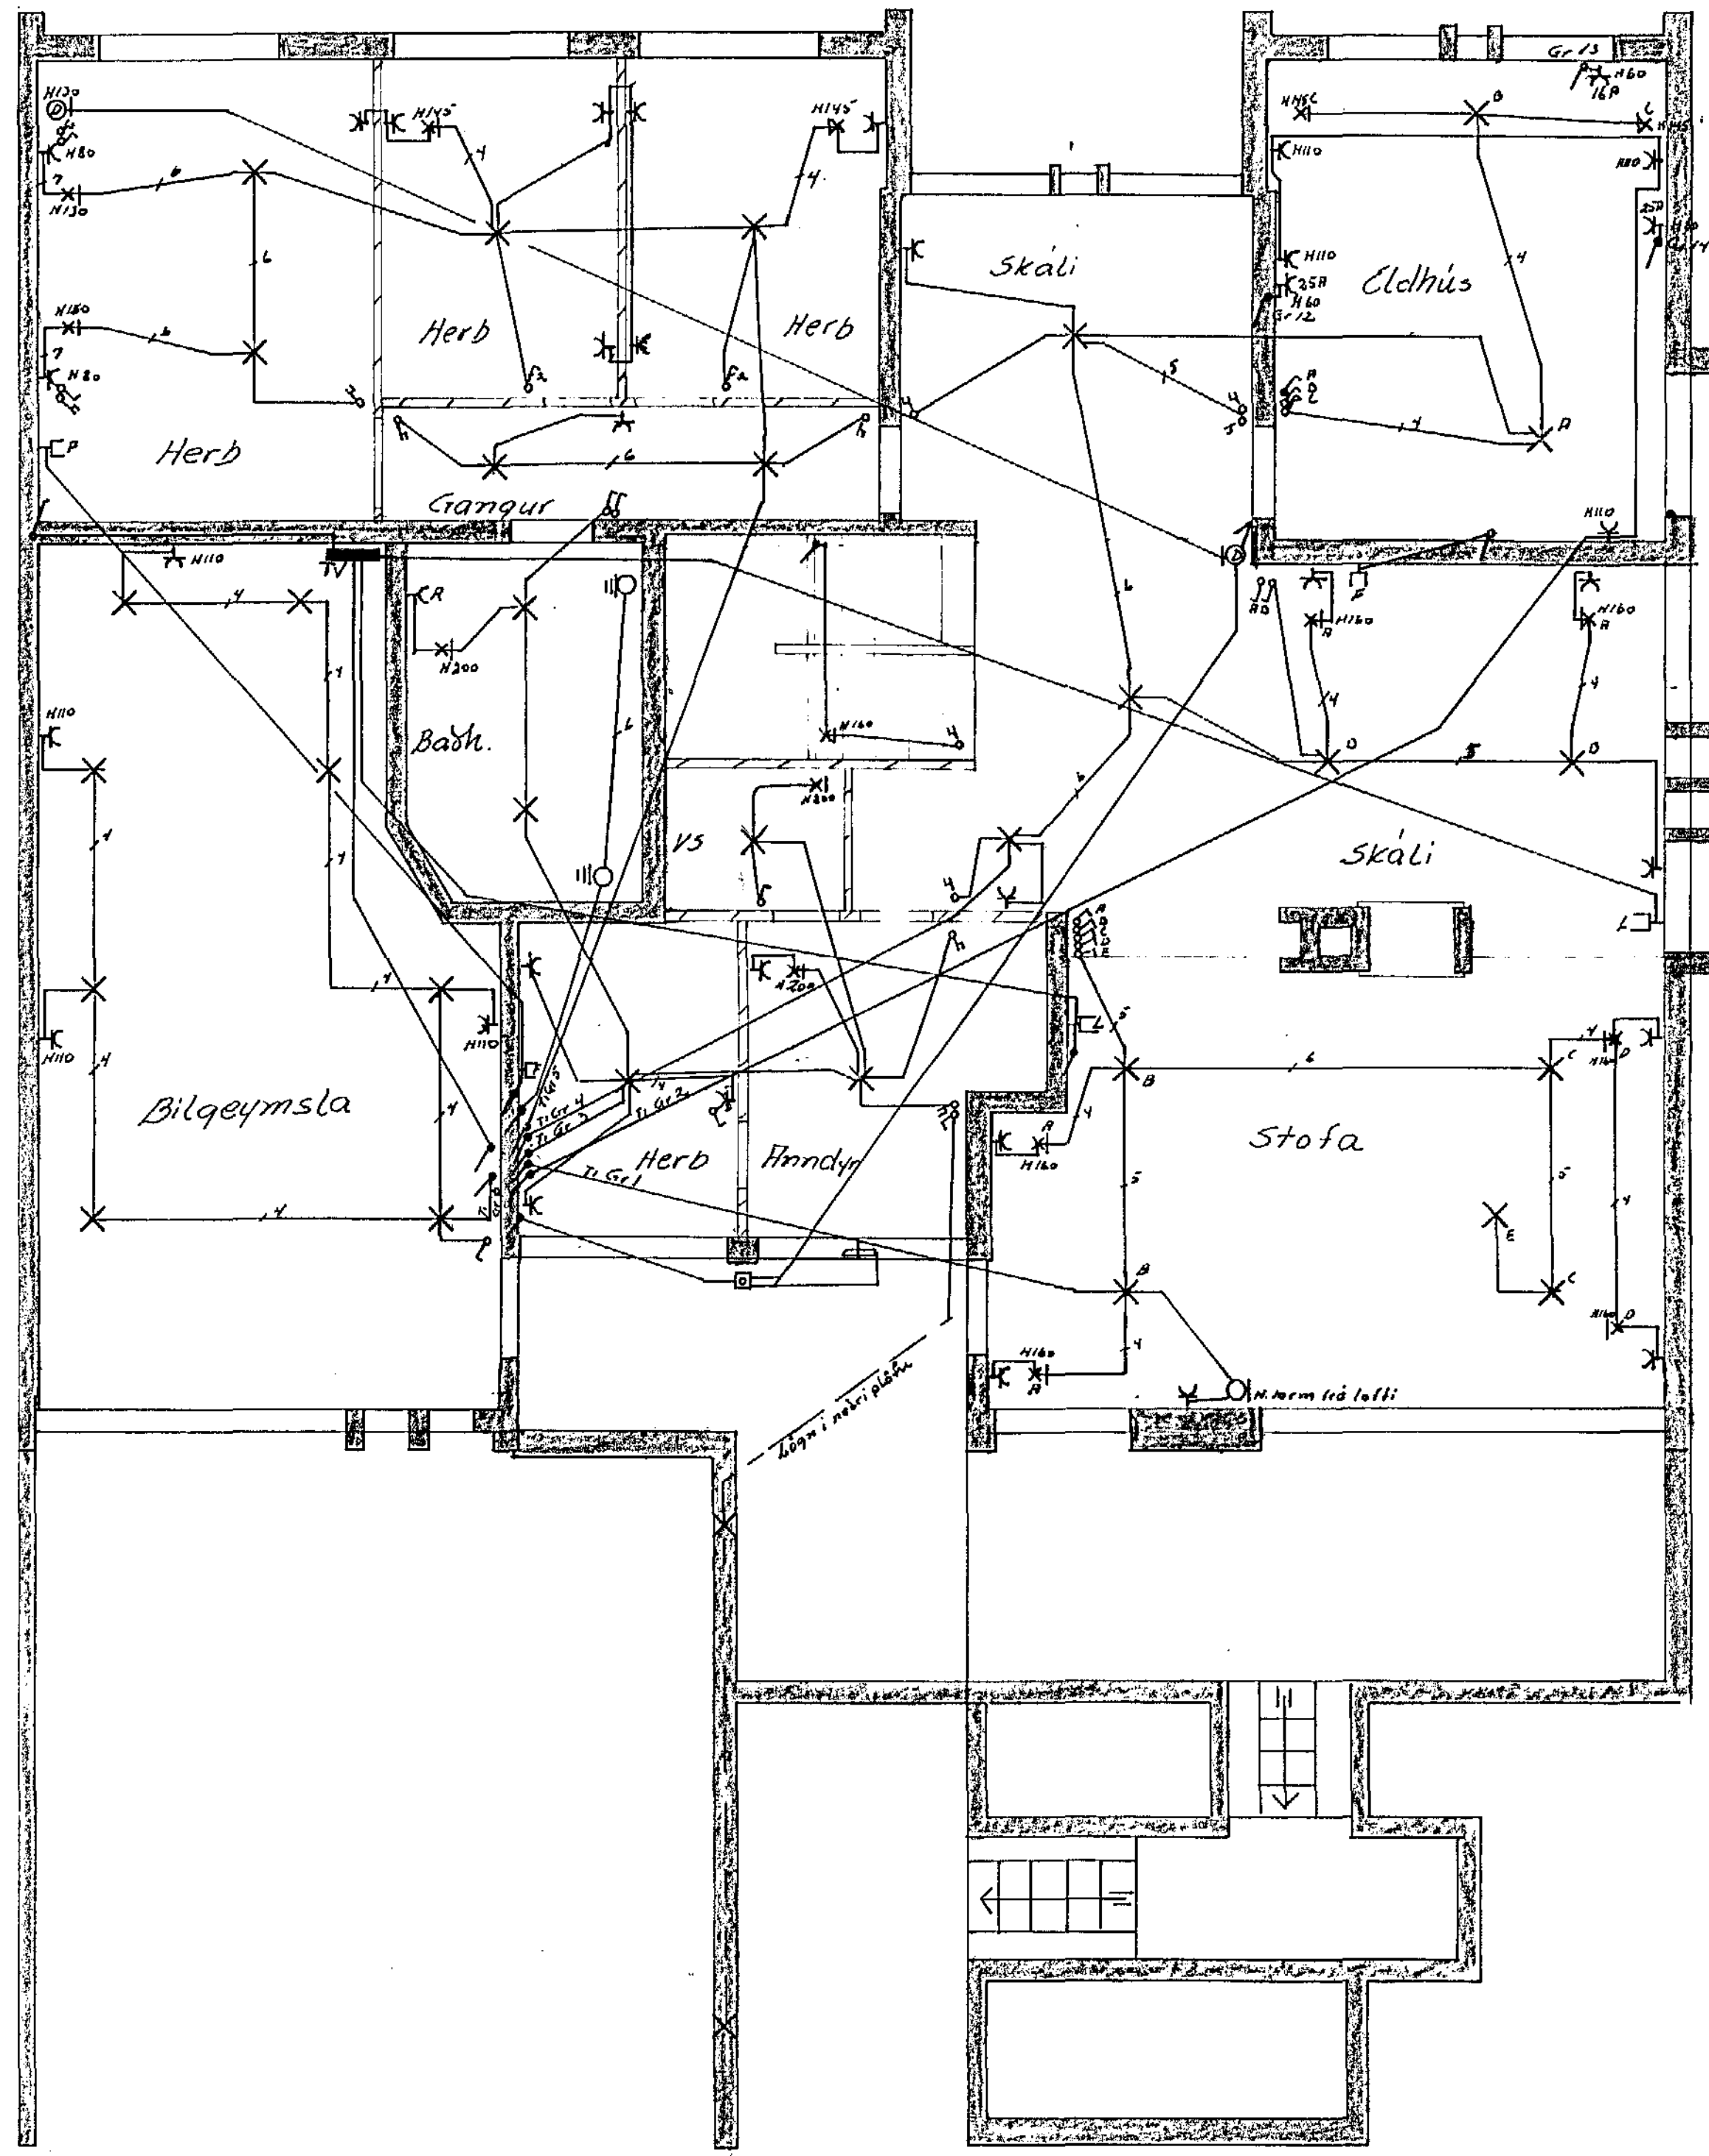

Breytingar	NR	Dagss	Nafn
			Jens Einar Ásson
			Sjalla braut 66
			Raflagnateikning
			sked.
			u. d. T. 16. 5
			Mál 1:50
			Bl. 2 af 3
			Júli 1976
			76