Heftrand- | Marke

Húsvottorð nr. 446 Teikning nr. 1202
Samþykkt þ. 13.4. 1972
f.h. RAFVEITU HAFNARFJARÐAR
Ólafur L. Kristinsson
Undirskrift ábyrgðarmanns

Innlok samþykkt 13.14. 1973
f.h. RAFVEITU HAFNARFJARÐAR
Ólafur L. Kristinsson

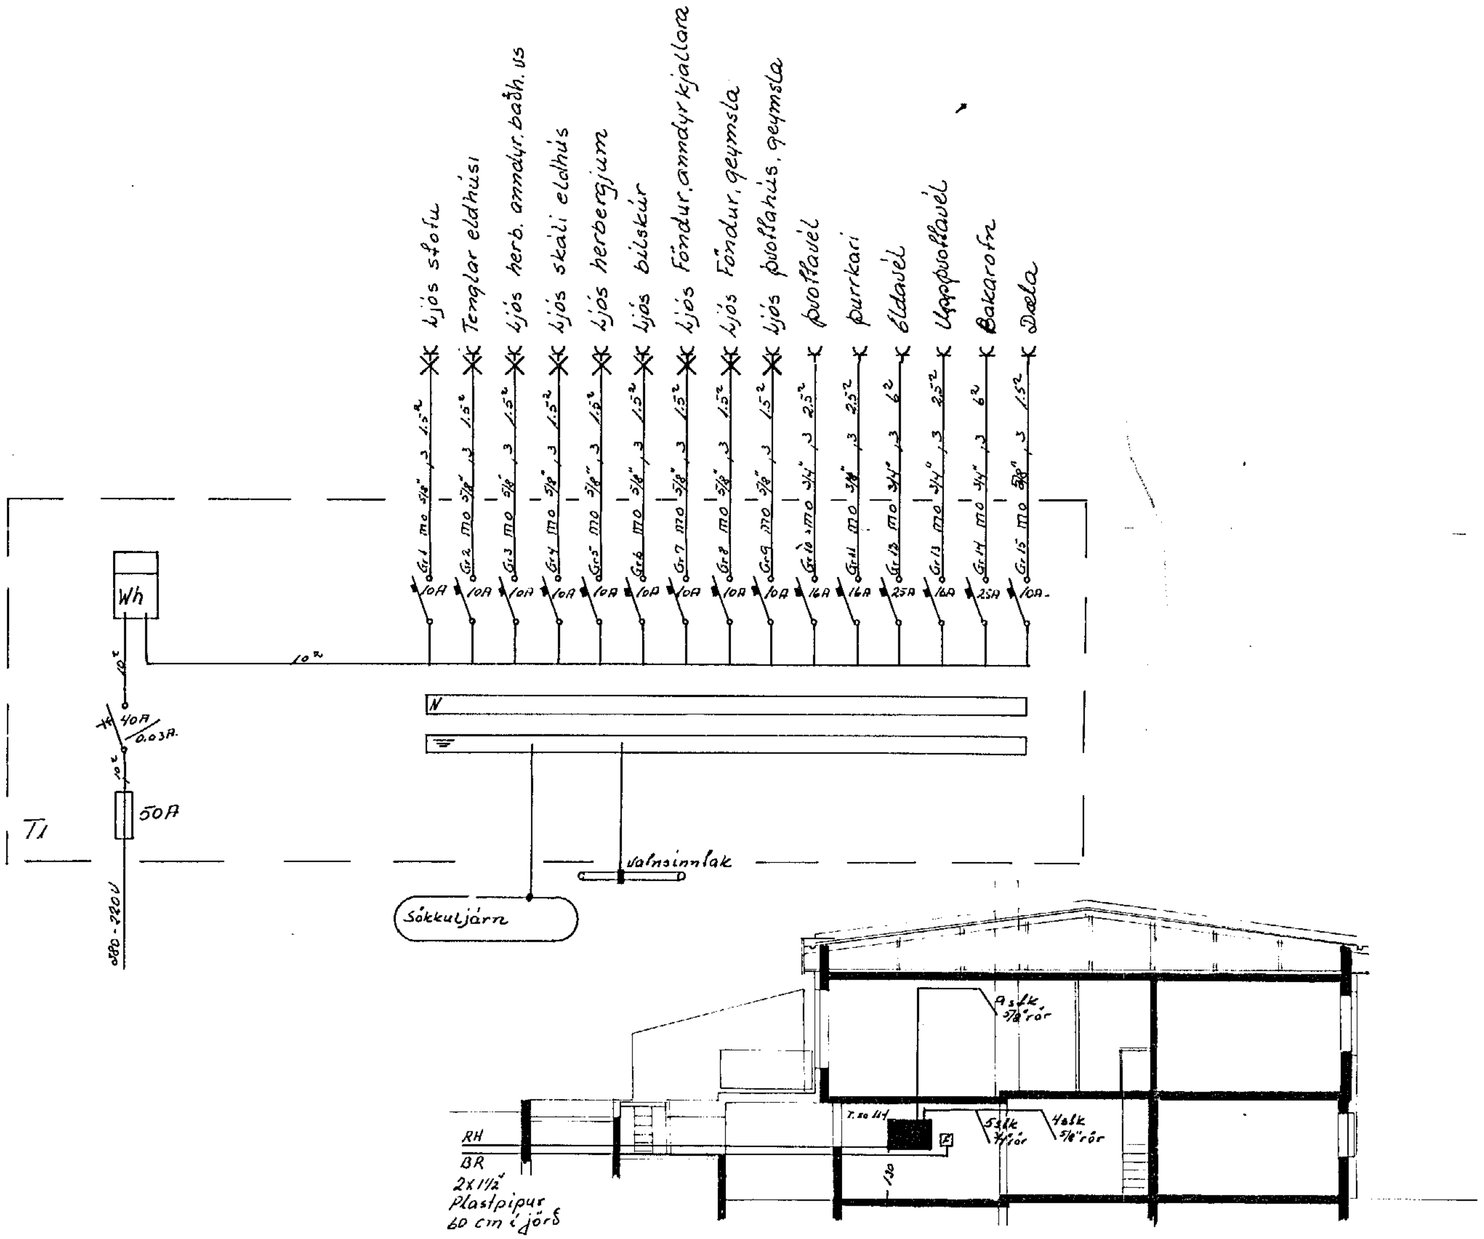

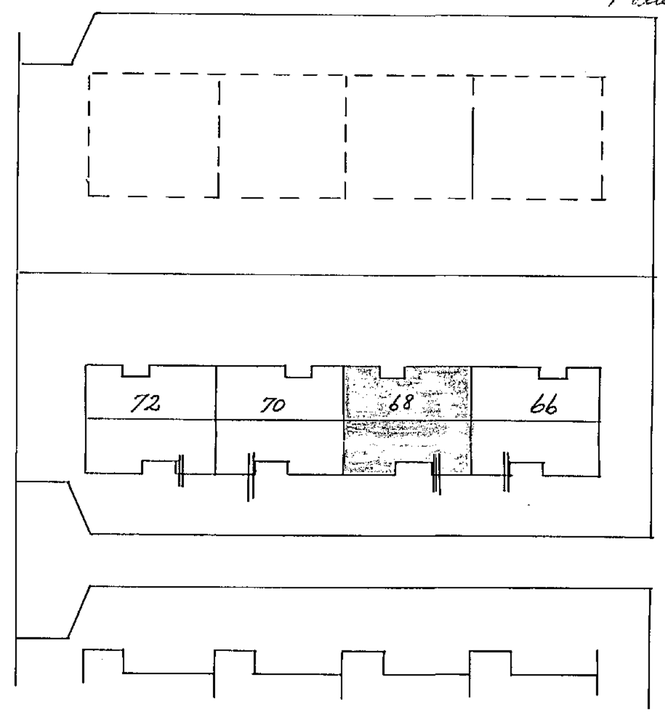

Breytingar			Jens Everts son s. 52829	
NR	Dags.	Nafn	Hjallabraut 68	K. JC. T. B. S.
			Einlínu þverskurður	M: 1:100 1:500
			og afstöðumynd	Bl. 1 af 3
				Júlí 1976
				B.