



ATH!
 EYRISALÆGDIR SÉJ SÞRIGLVENDIR
 FRÞRNR. HJÓ NR. 68

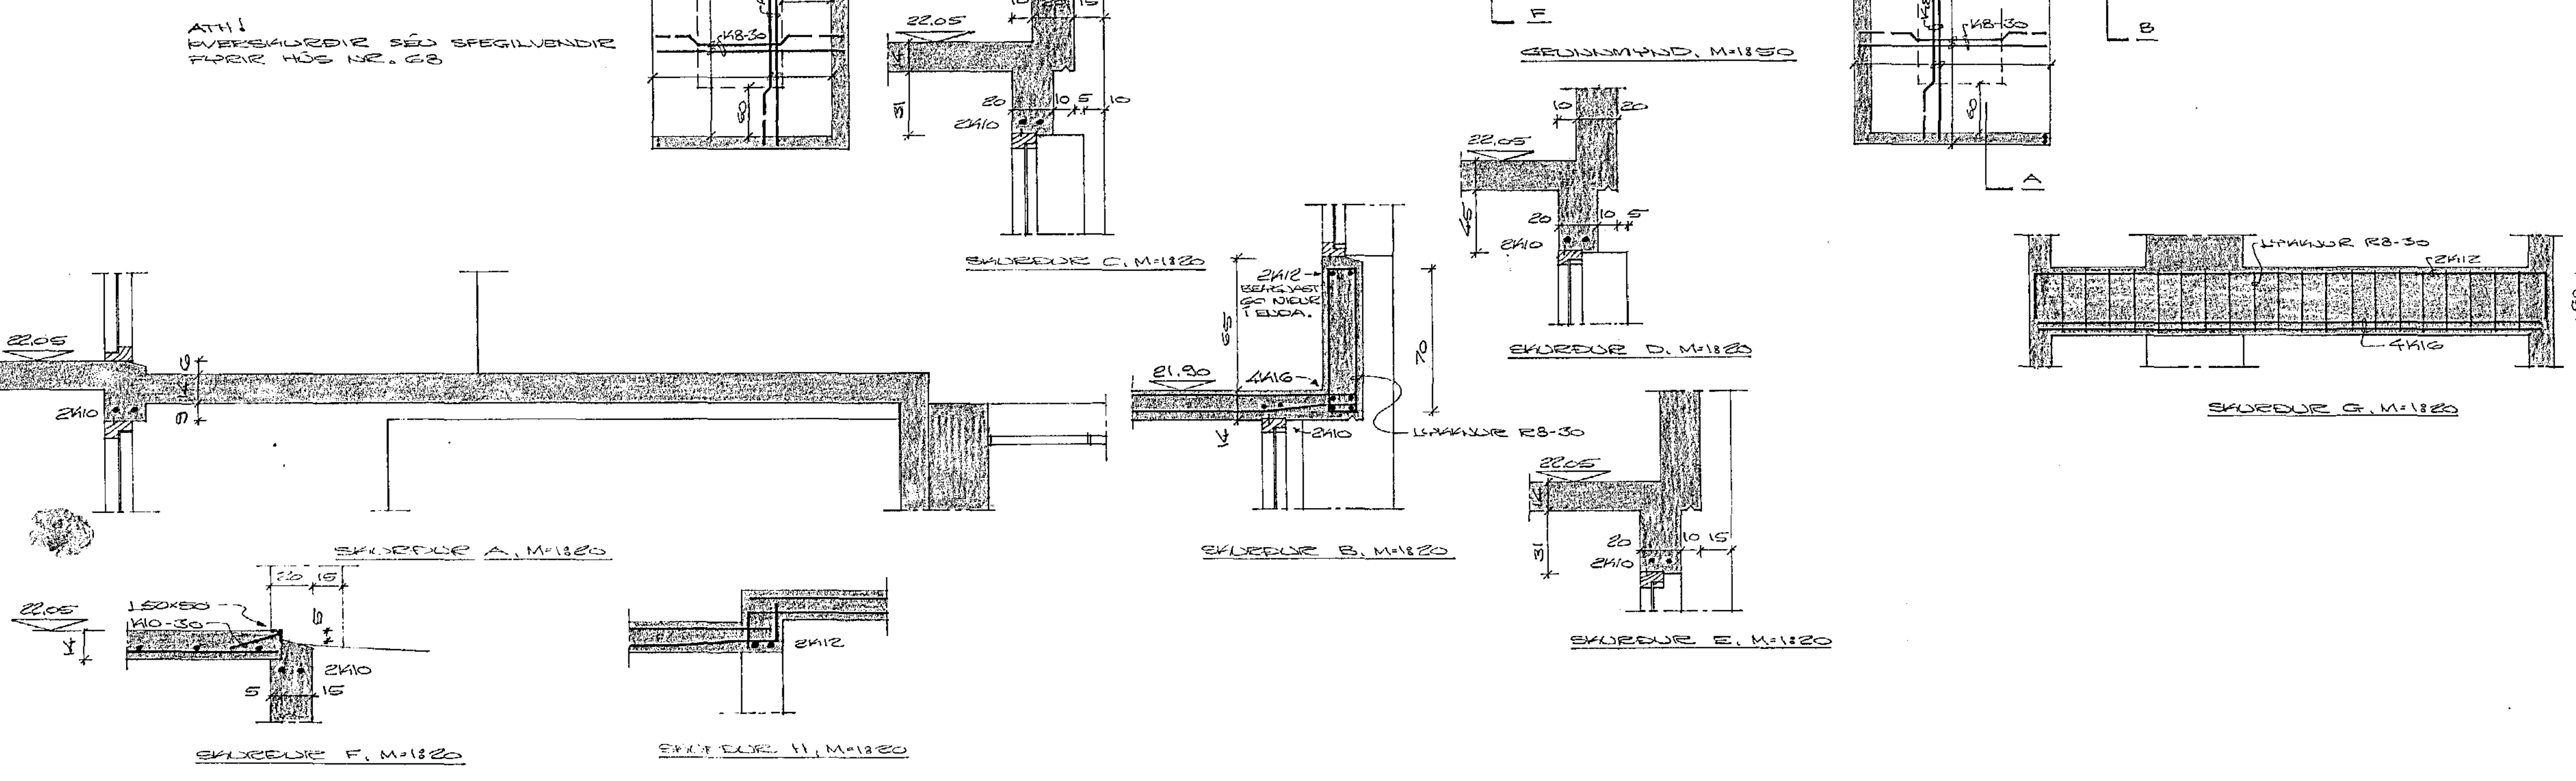

SKRIFNINGAR

FLÓTORÞYKKT = 14 CM
 STEINSTEYPA = 6200
 BENDISTÁL = K10 40 # 5737
 TVERINGUM ÖLL MÍÐRÓP KOMI 2X10.
 NEMA ANNAÐS SÉ GOTT.
 TEGJAVÆRI T STEYPUKIL ÖVERBUDA
 SÉJ K10-30 L. 60, 25 ÖPÞR.
 K10-17
 MERVIR 10 MM JÆRIS
 TILDEKA BORD FLÓTU, MEÐ 17 CM Á MÍLLI
 JÆRDA. ANNAÐ HVERT JÆRIS BERGET ÖPÞ
 T EYKA BORD FLÓTU VED EYDA.
 K8 SKRIFTUR UM 60 CM, ÖÐ EYGI FLÆRI
 EÐ FÖRÐA HVERT JÆRIS T EYKA
 HVERSKÖÐI, SAMA GILDIR UM K10, NEMA
 HVAÐ PÁL SKRIFTUR UM 60 CM.

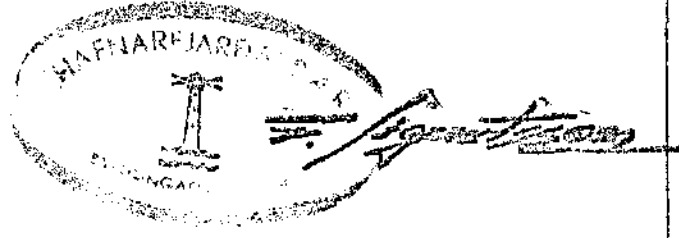

HJALLABRAUT NR. 66 + 68
 HARÐARFIRDI Í JÚLÍ 1976
 ARNARHEIÐUNI 47. 60587
 PLATA 4FIR KJALLARI

△ BREGTT 20.4.1977

Arnaldur Magnússon FVEI