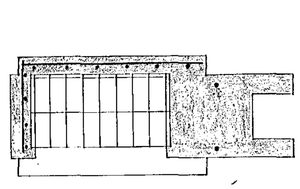

SNIÐ B-B, M=1:20

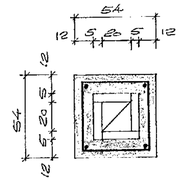

SNIÐ A-A, M=1:20

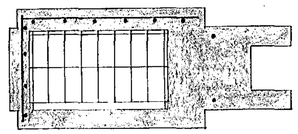

SNIÐ C-C, M=1:20

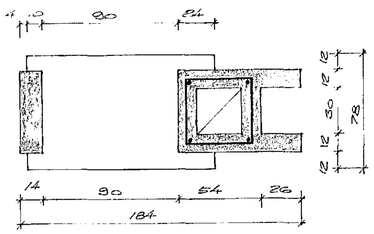

SNIÐ E-E, M=1:20

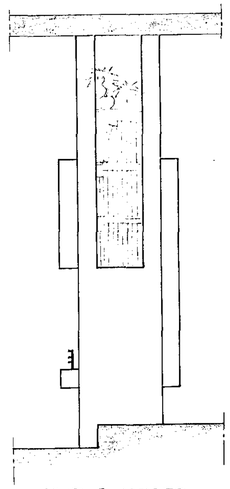

HLIÐ C, M=1:20

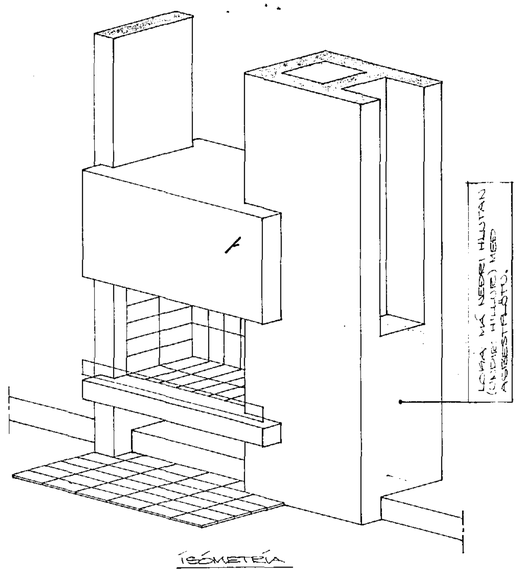

ÍSÓMETRÍA

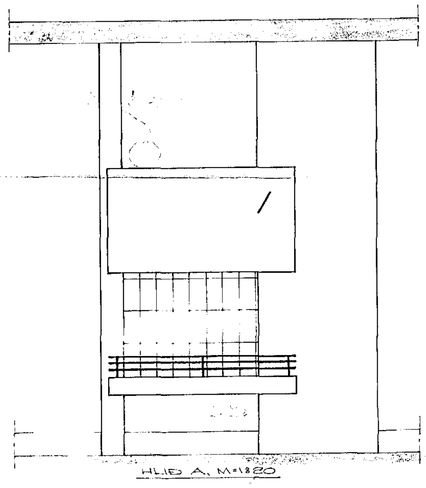

HLIÐ A, M=1:20

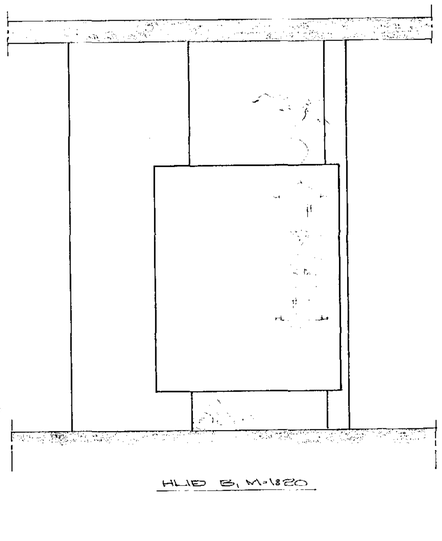

HLIÐ B, M=1:20

STEINSTEYPA : B 200
BENDISTÁL : KS 40
ELDFASTIR STEINAR (1" × 110 × 220 MM) Í G
ELDFASTUR LEIR, SVO OG ARNARWALD (225×225 MM)
FÆST HJÁ GREINI.
HLÍF TIL VARNAR, NEÐANFRÁ, FRAM Í STOFU
EFTIR ÞÖRFUM ÆÐIR FÆST HJÁ TRAUSTI TRAÐLINI.

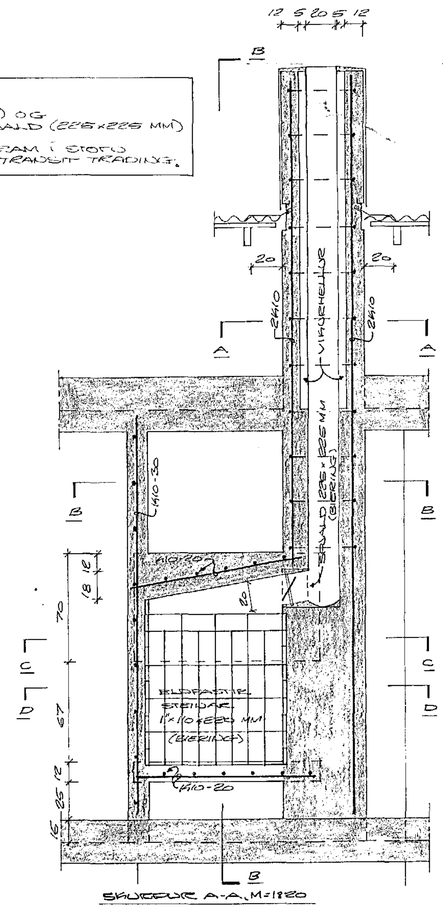

SNIÐ A-A, M=1:20

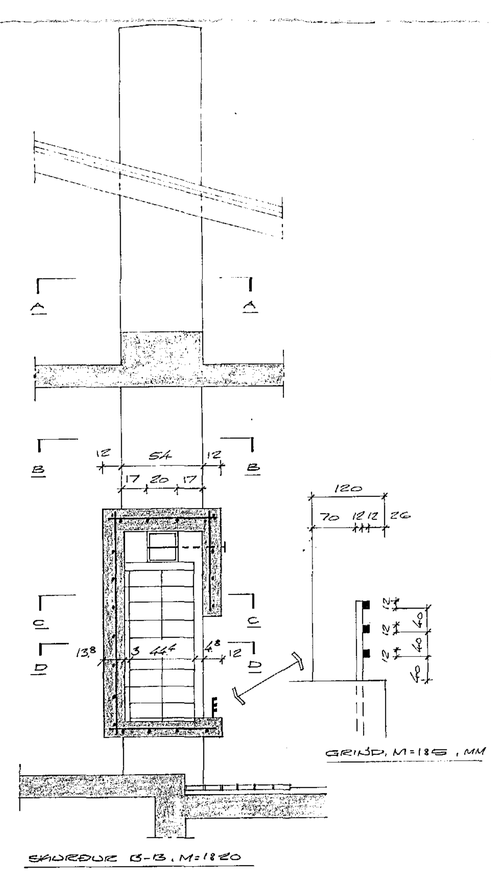

SNIÐ B-B, M=1:20

GRIND, M=1:5, MM

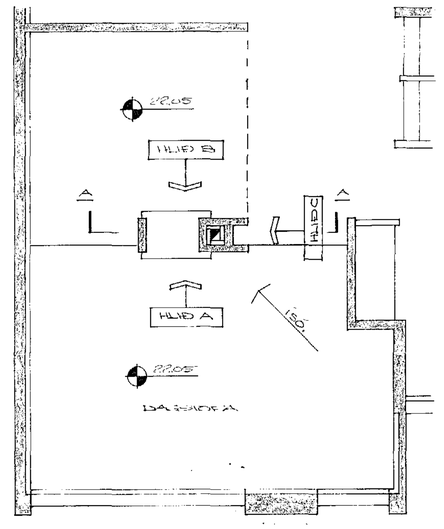

AFSTÖÐUMYND, M=1:250

HJALLABRAUT NR. 68

HANNAÐ TIÐ Í VSÍ 1976
ARNARHRAUN 47, 600 87
ÆÐIR

Ásgeir Magnússon, FAÍ