STEINSTEYPA: C 8200
BEYGJUSTÁL: ⌀ 16 S-60
ELDFASTIR STEINAR (1" x 110 x 220 MM) 00
FLÍSAMÚR: LEIR, SVO OG ARINSKJÖLD (2,45 x 225 MM)
FREST: HVÍ BIKING.
HLIÐ TIL VARÐAR ÞEKKTAFLOGI FRAM Í ÞAKIÐ
EFTIR NÁTTÚRUNNI ARINN TÓFST HJÁ TRAUSTI TRÖLLINU

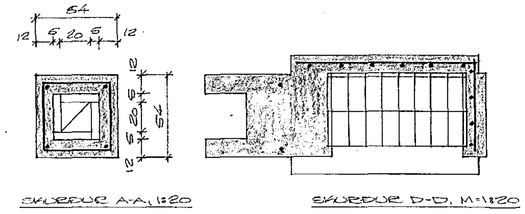

SNIÐ A-A, 1:20

SNIÐ D-D, M=1:20

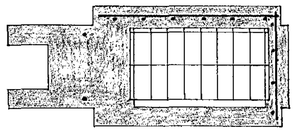

SNIÐ C-C, M=1:20

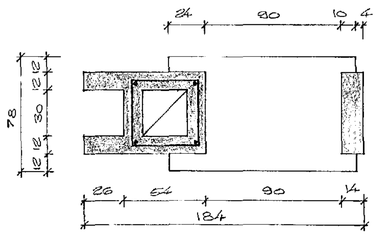

SNIÐ B-B, M=1:20

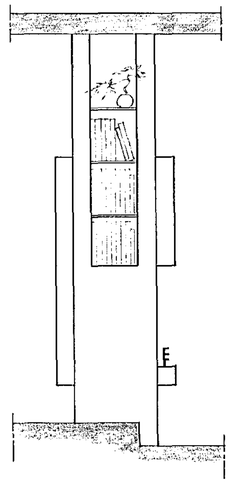

HLIÐ C, M=1:20

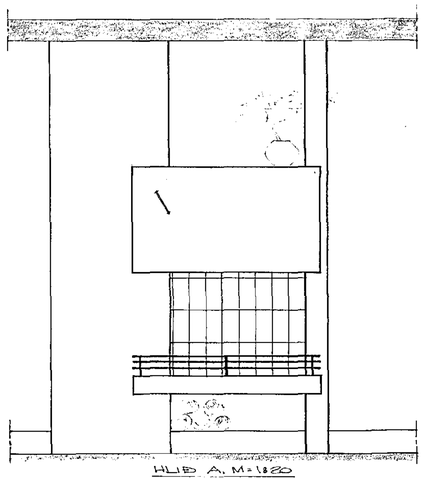

HLIÐ A, M=1:20

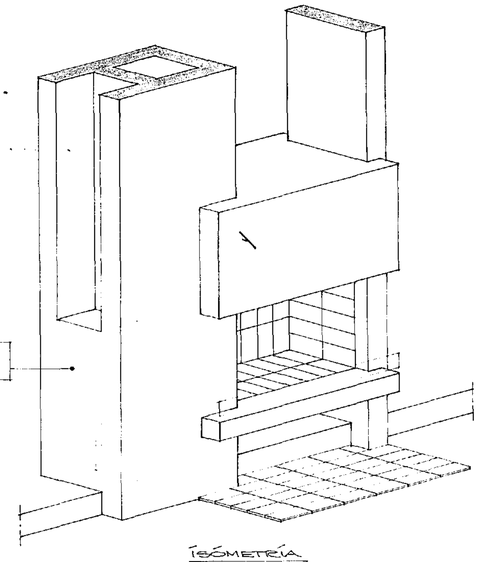

ÍSÓMETRÍA

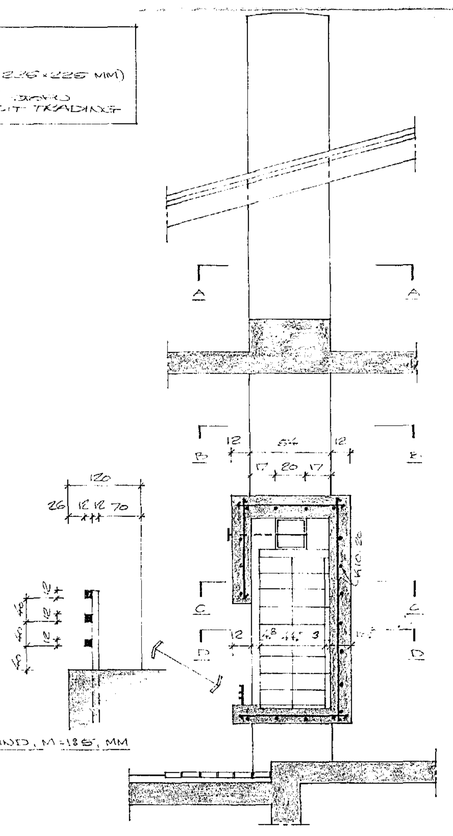
120
26
12 12 70
12
12
12