


Málstraumur rofa og lengla sé 10A.  
 Hæð rofa sé 110 cm frá gólf  
 Hæð lengla sé 20 cm frá gólf } nema  
 Rör séu 5/8" vir 1.52 } amars sé  
 Tafkast no 114 frá J.B.R } gelis  
 Binda skal saman vöru skólþ badkar  
 og slappu badsksal  
 Binda skal saman valmsinnbak  
 og sökkuljarn  
 Mál veggja skulu tekinn samkvæmt  
 smíða teinin

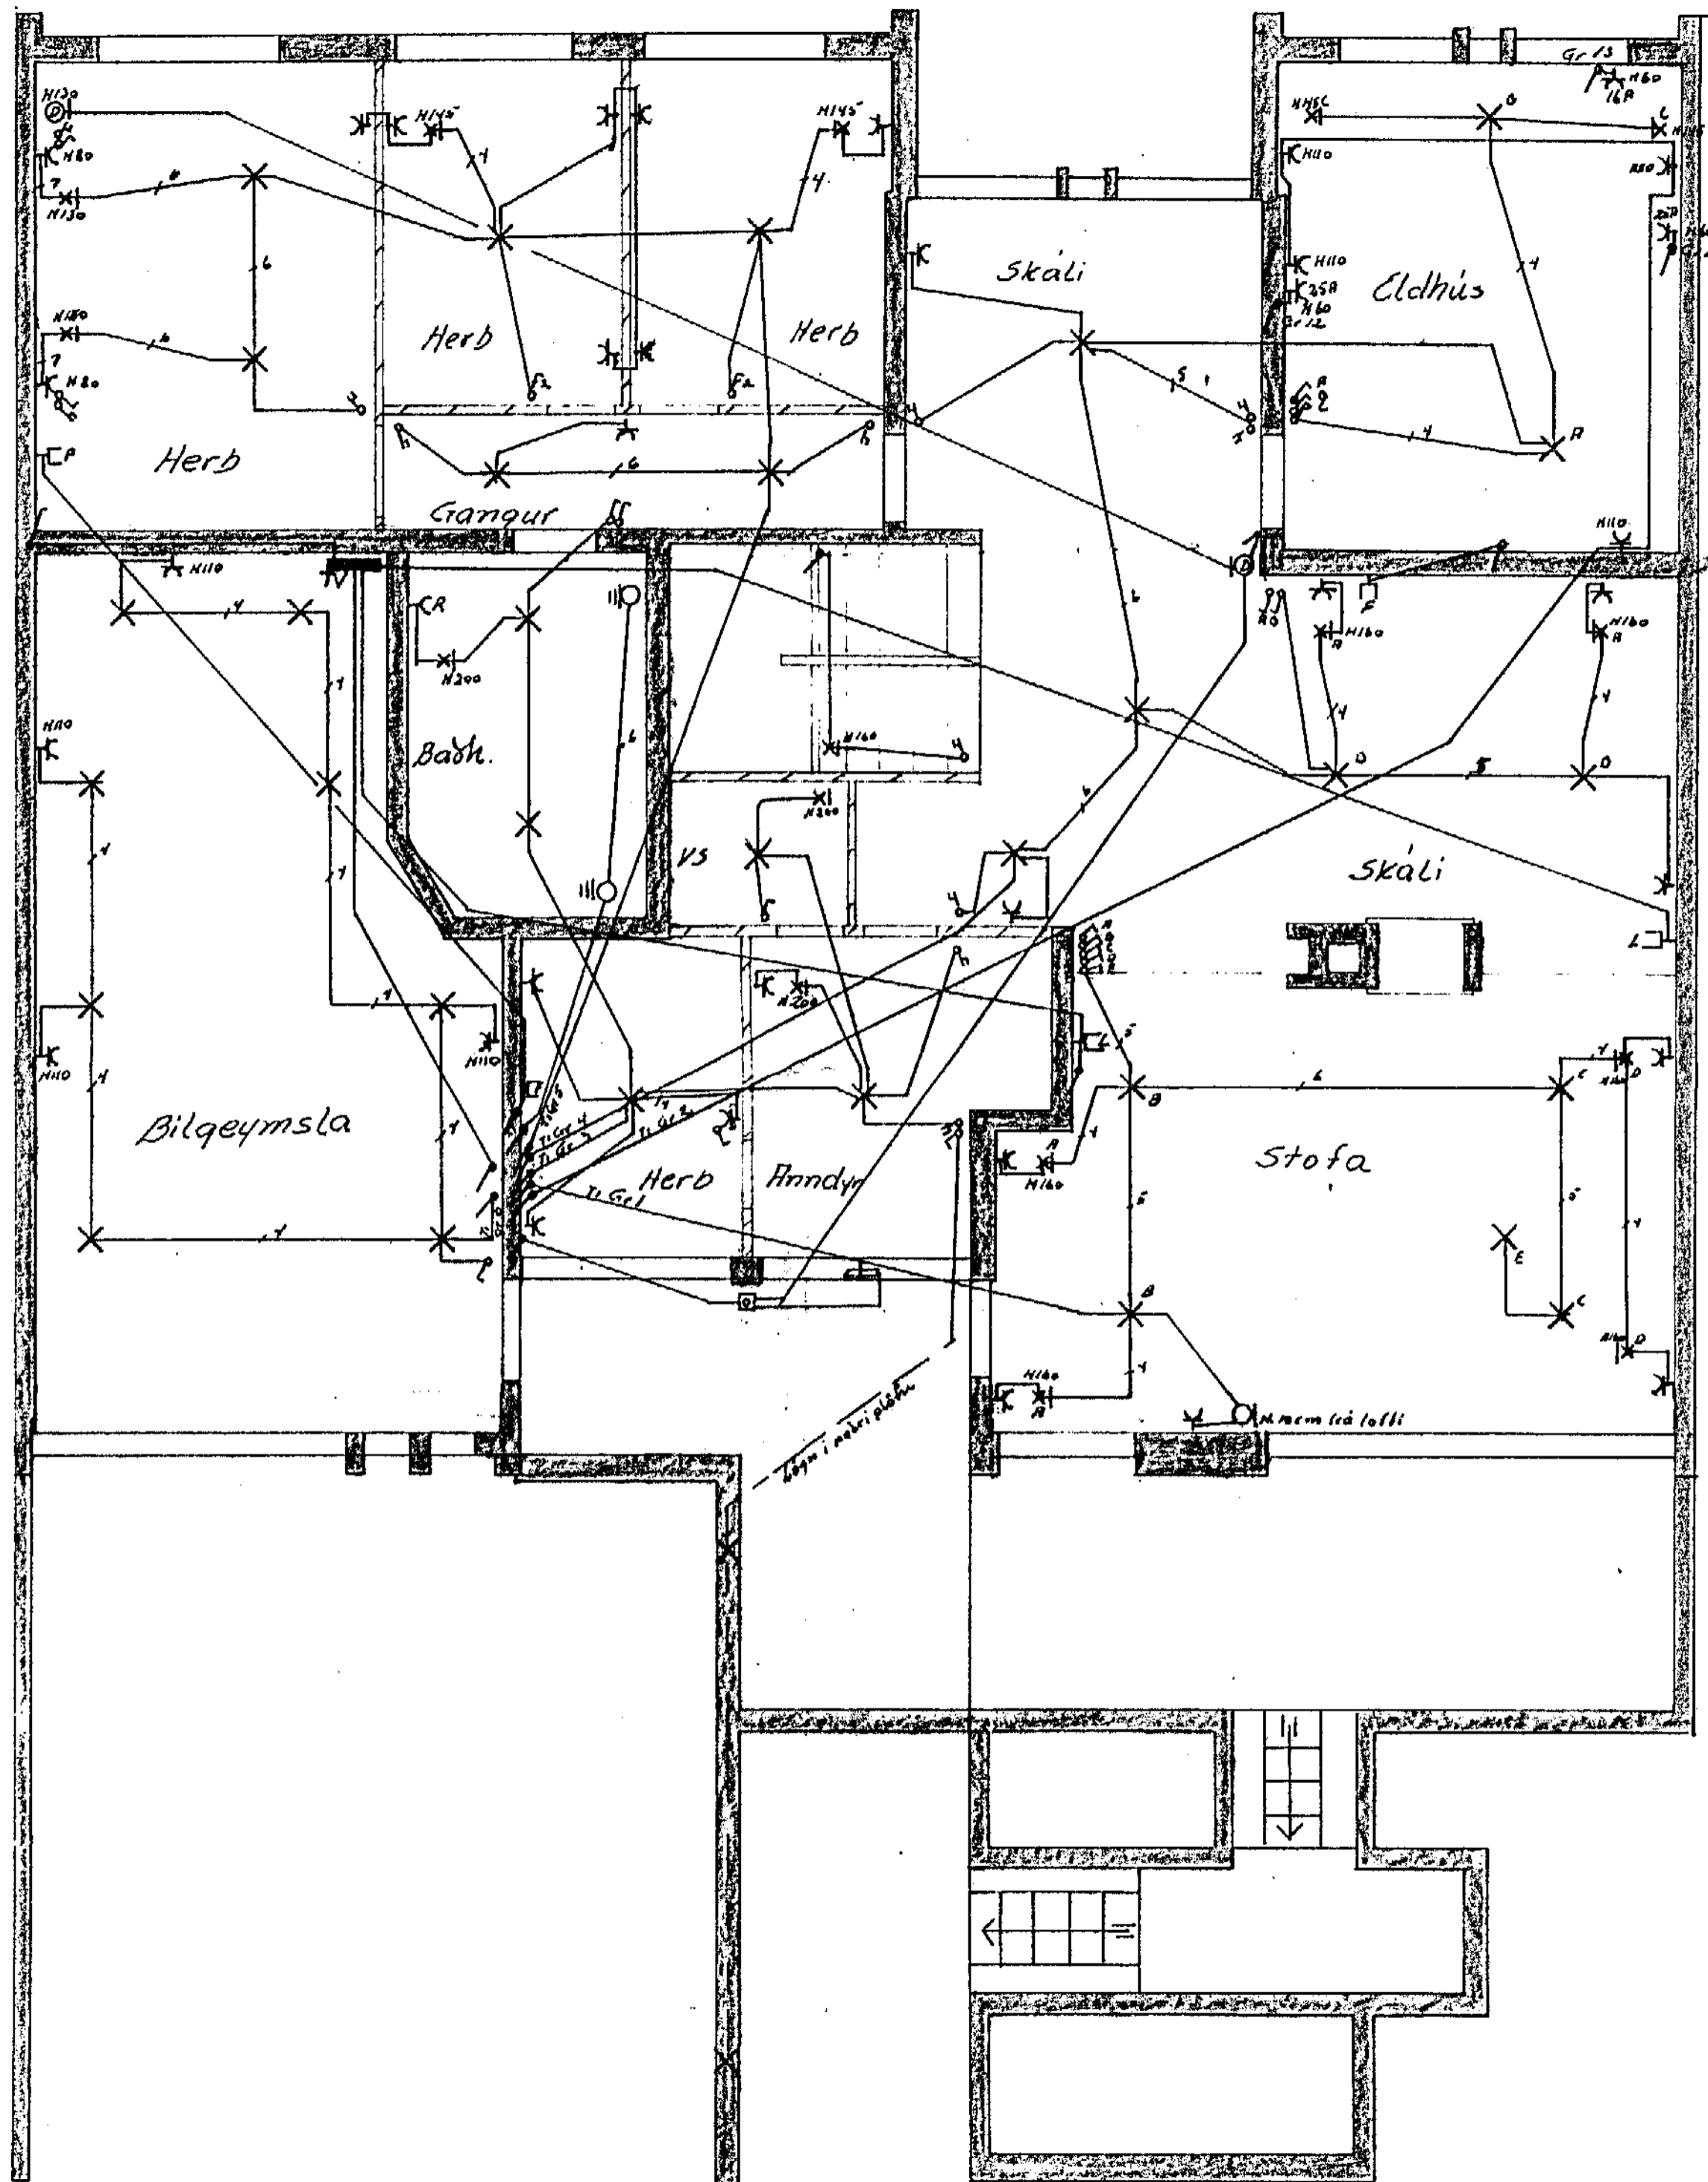

Breytingar		Jens Einarsson	
NR	Dags Mán		
		Sjalla braut 70	N. S. T. B. 5
		Raflagnateikning	Mál 1.50
		Hæð.	Bl. 2013
			Júlí 1976
			70