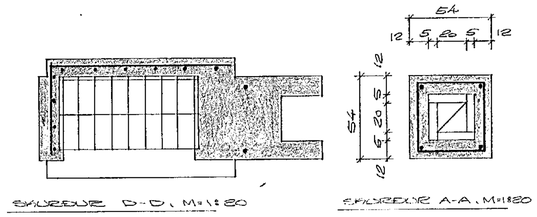

SNIÐSÝN D-D, M=1:20 SNIÐSÝN A-A, M=1:20

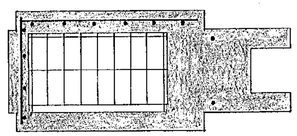

SNIÐSÝN C-C, M=1:20

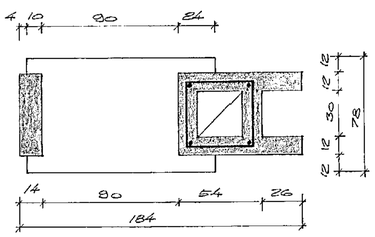

SNIÐSÝN B-B, M=1:20

STEINSTEYPA : B 200
BEIÐISTÁL : K S 40
ELDFASTIR STEINAR (1"x110x220 MM) OG
ELDFASTUR LEIR, SVO OG ARNARVALD (225x225 MM)
FEST HJÁ BERING.
HLÍF TIL VARNAR ÞEIM ÍSTAÐLUÐ FRAM Í STOFU
EFTIR ÞÖRFUM ÆÐILÖG FEST HJÁ TRAUSTA TRAÐKÍNU.

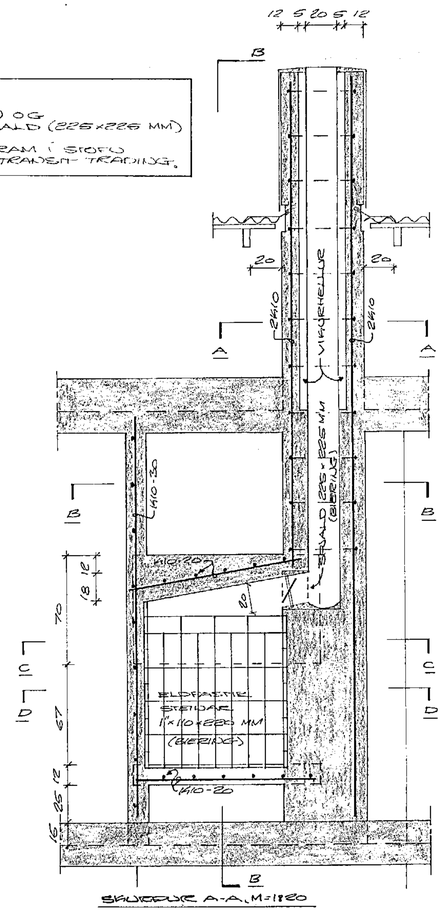

SNIÐSÝN A-A, M=1:20

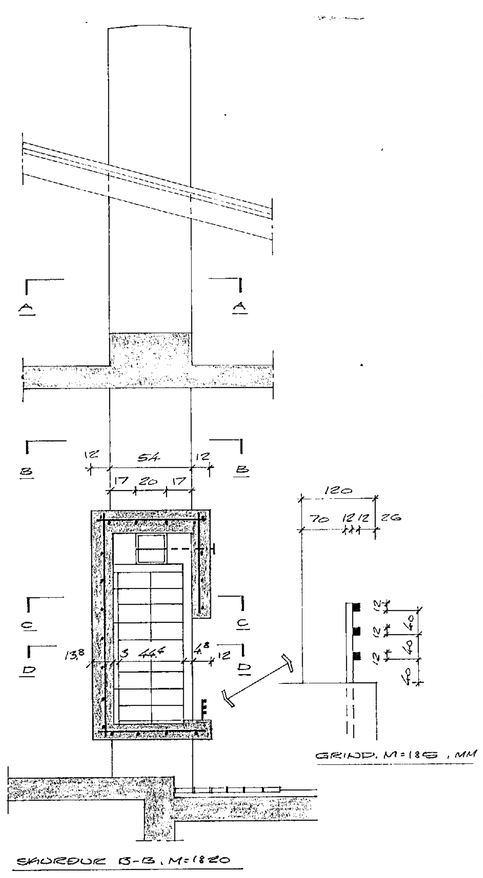

GRIND, M=1:20, MM

SNIÐSÝN B-B, M=1:20

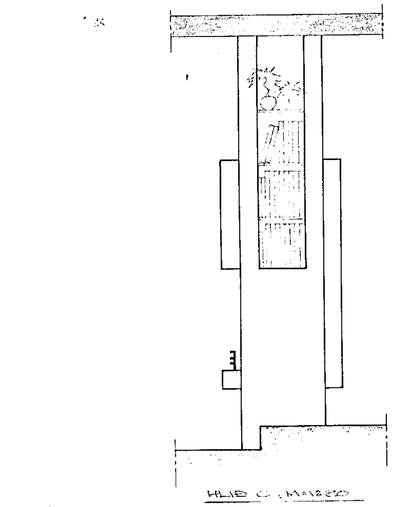

HLIÐ C, M=1:20

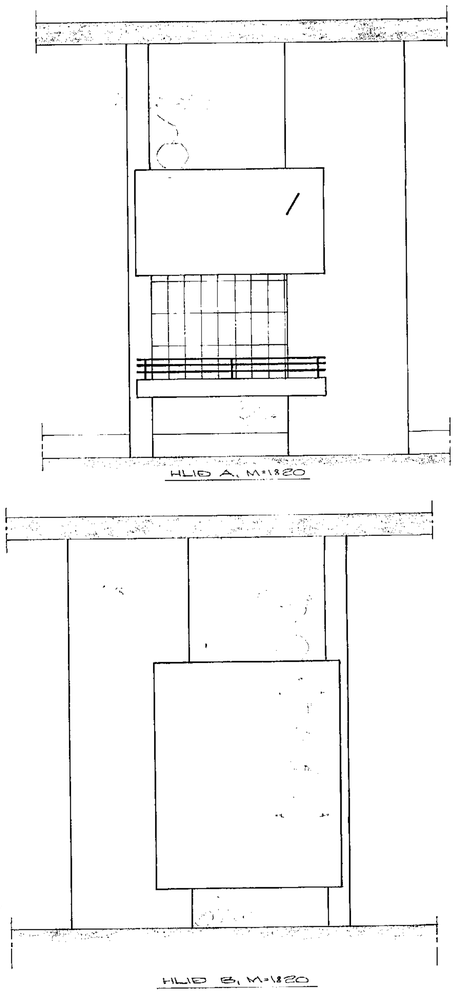

HLIÐ A, M=1:20

HLIÐ B, M=1:20

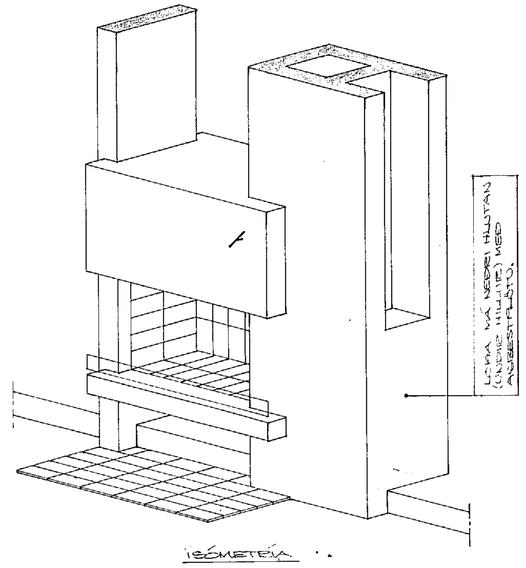

ÍSÓMETRÍA

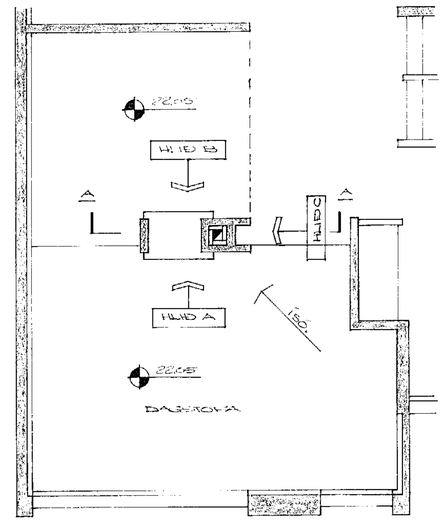

AFSTÖÐUMYND, M=1:20

HAFNAR: JARÐARBÆR

HJALLABRAUT NR. 72

HARÐARFIRÐI Í JÚLÍ 1976
ARNARHRAUNI 47 66687

ARNI

Ingvar Magnússon, FUFÍ