

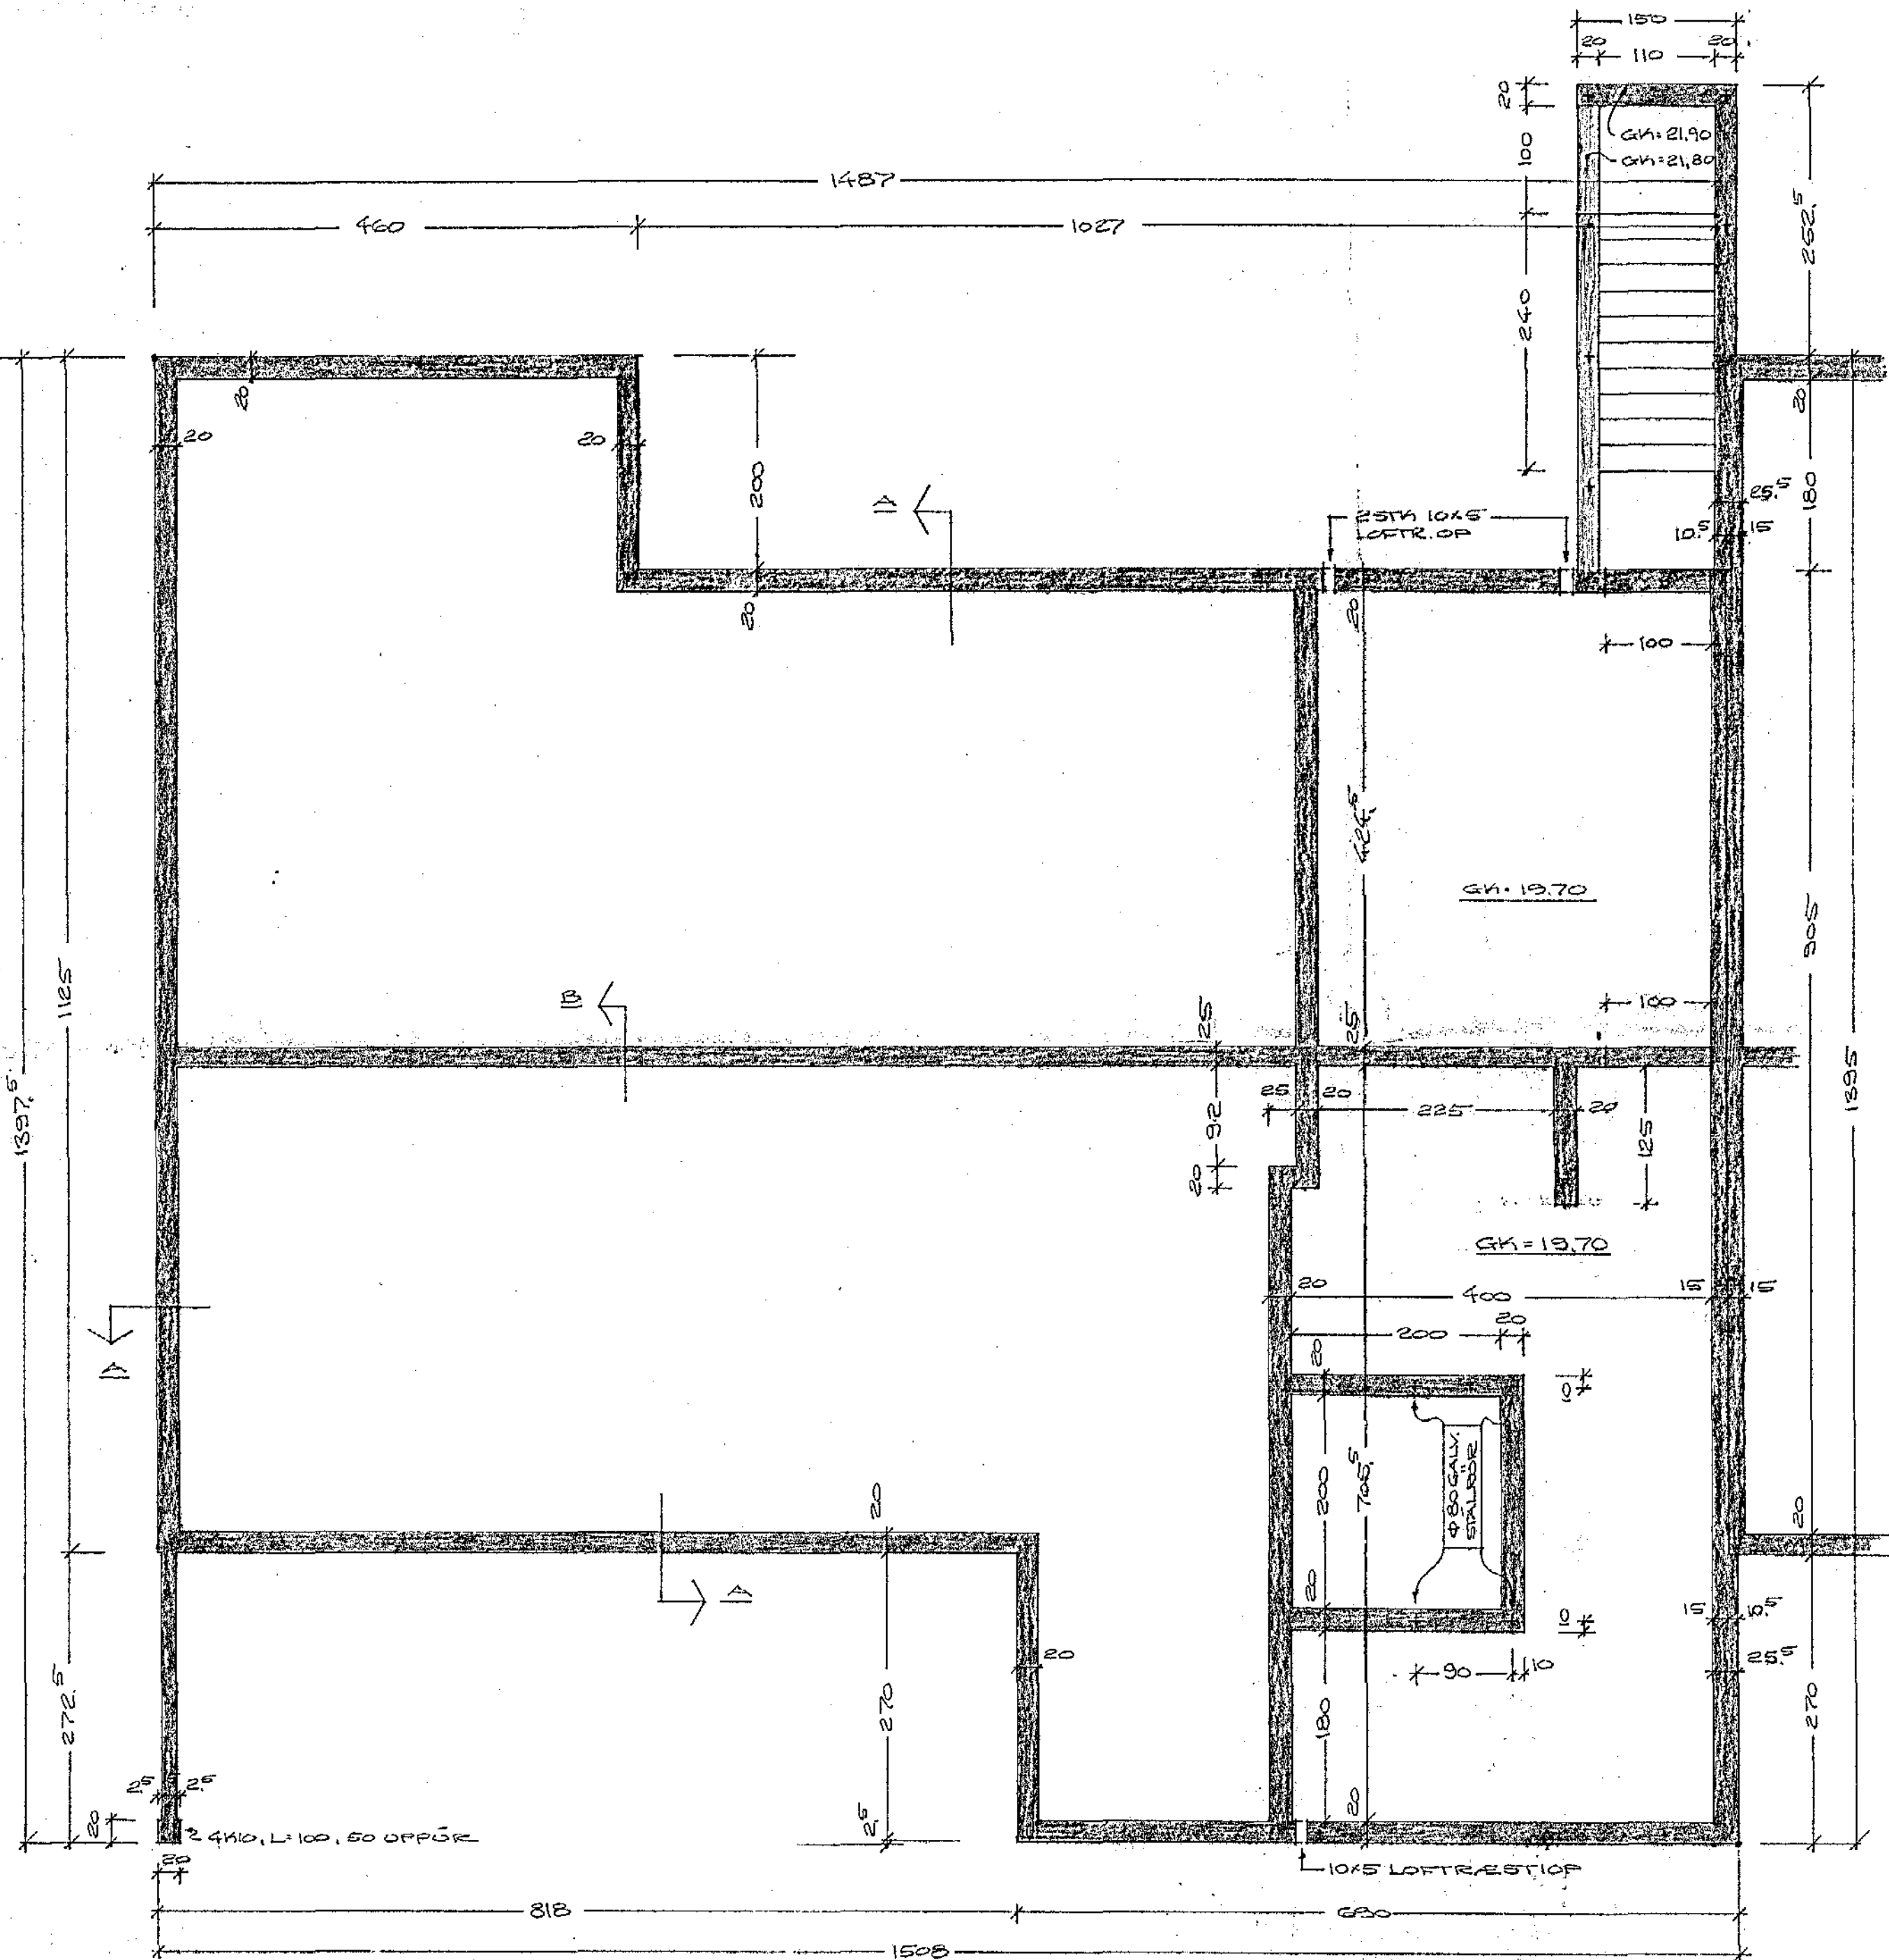


602.5 FRÁ
LÖÐARMÖRK

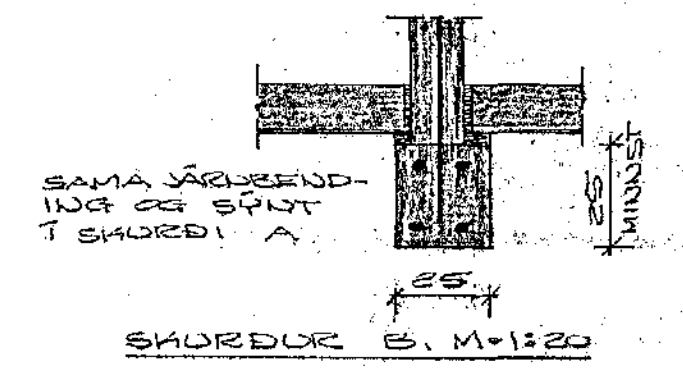


GRUNNMYND, M=1:50

702.5 FRÁ
LÖÐARMÖRK

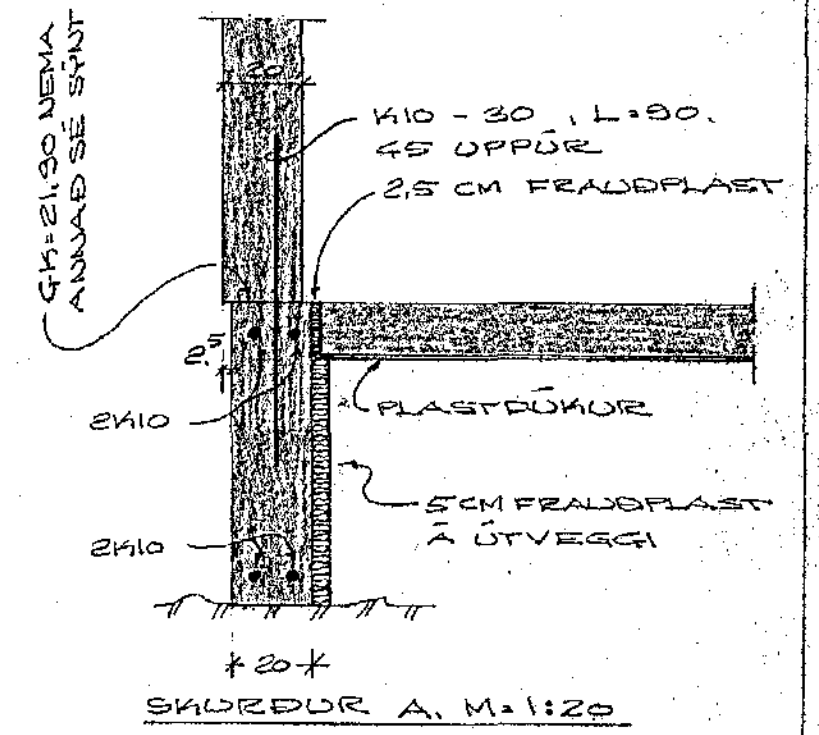

STEINSTEYPA: SÍGO Í FLJÓTANÐI
PLOTUM OG UNDIRSTÖÐUM.
BENDISTÁL: R=SLÉTT STÁL.
K=KAMBSTÁL, 5 MIL, = 400 KGEM?
UNDIRSTÖÐUR SKULU NÁ MINNST
1.20 M NIÐUR FRÁR JARÐVEGSHLEIÐ
VIÐ VEGGI. NEMA FÖST VILÐA EÐ
ÖFRAR EÐA TRÖGGT EÐ, AÐ FROST-
ÞEYGLA Í GRUNNI RAKKI EKKI
UNDIRSTÖÐUM. ÞÆR SKULU ALDREI
GANGA SKEMUR EÐ 30 CM NIÐUR
FRÁR NEDRI BRUN BOTNFLÖTU.
ÞÆR SKULU STAÐA, Á TRAUÐUM
JARÐVEGI.
FLJÓTANÐI FLÖTUR: FJARLEGA
SKAL ALLAN LAGAN JARÐVEG
MINNST 60 CM UNDIR FLÖTU. PLAFFA
SKAL BOTNIS VEL MEÐ VELÞEYFU OG
FILLA SÍÐAN MEÐ GÖÐRI MÖL.
FILLINGU SKAL RJAÐA MEÐ VEL
ÞEYFU.
JARN Í EFTI OG NEDRI BRUN
SKALA SKULU BERÐ AMK. 60 CM
FRÁR HÖL.
SLAG Á GRUNNI ER MEST 2.0 KG/CM².
PLOTURHVAÐ = 14 CM

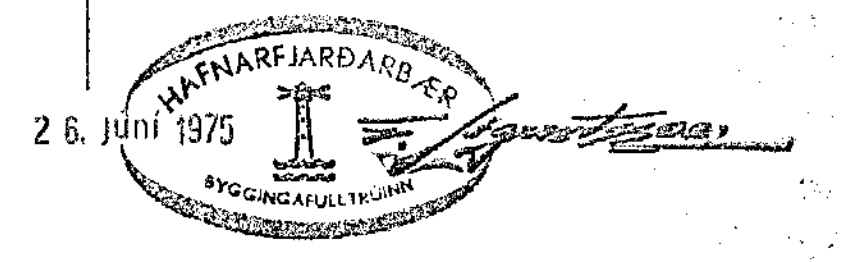

HAFNARFIRÐI Í JÚLÍ 1975
ARNARHRALNI 47. 50587

UNDIRSTÖÐUR
Agnar Magnússon, MFI