

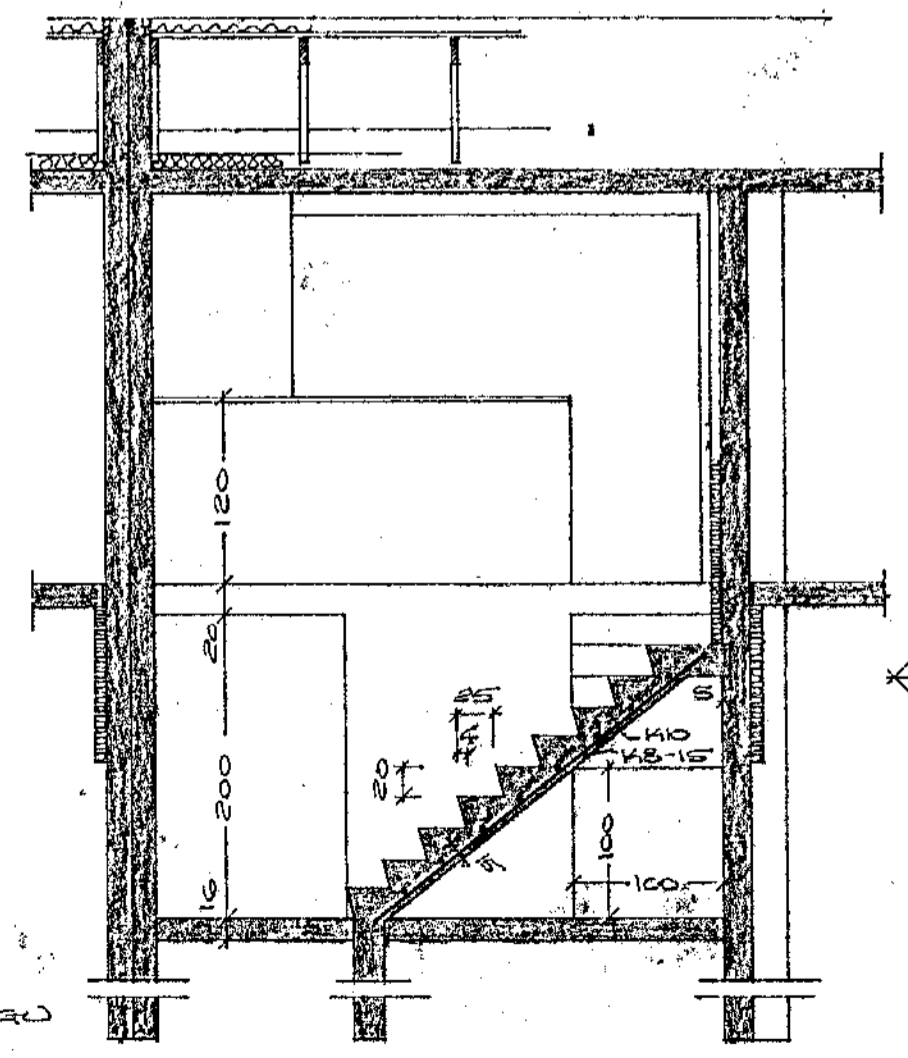
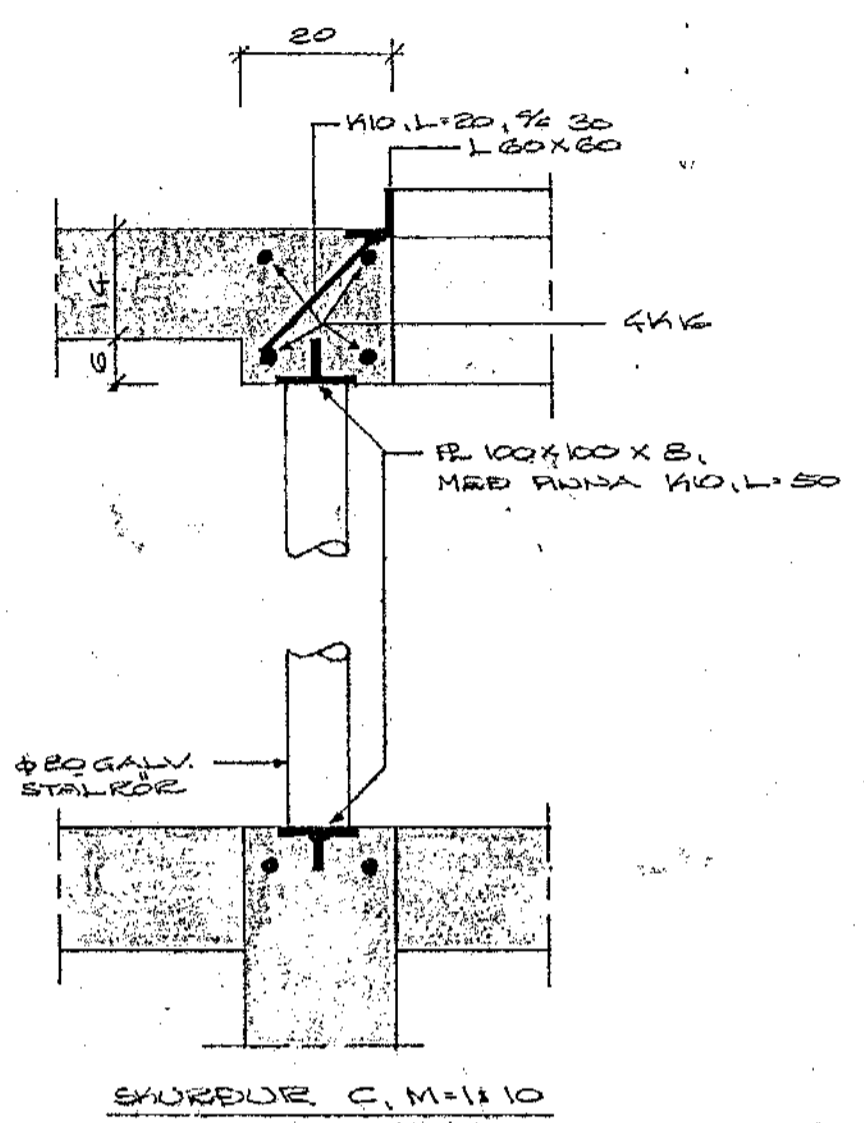


SKURÐUR A-A, M=1:50

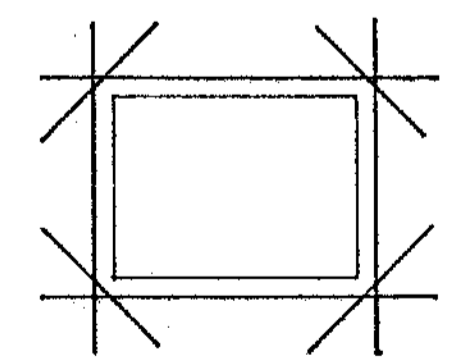

ASFALTÞEKA SKAL KVALLAVEGEL AÐ STAD.
 STEINSTEYPA: S200, Fl. B, D_{max} = 30 Í FLÖTUM OG BITUM
 SÍGO Í VEGGJOM
 BRÖÐISTÁL: R = SLETT STÁL, $\sigma_p = 2600$ KG/CM²
 K = KAMBSTÁL, $\sigma_p = 4000$ KG/CM²
 FJARBLEGG JARVA FRÁ ÞRIKBORÐI STEYFU SKAL VERA
 1,0 CM Í FLÖTUM OG 2,0 CM Í BITUM.
 KB SMERTIST UM 40 CM, K10 UM 50 CM, K12 OG K16 UM 60 CM.
 Í KIRING UM MÖRÐUR KOMI 2K10, NEMA AUNARS SÉ GETIÐ.
 Í STEPPUSMIL VEGGJA KOMI KB-30, L=20.
 JARVA ÞVÆRMÁL ERD MM, ÖNDUR MÁL ERD CM.
 ————— JÄRN Í EYRA BORDI.
 ————— JÄRN Í NEÐRA BORDI.
 EYKA MÁ EYFA FLÉRI EÐ 30 HVERJA STÖÐ, Á SAMAN STAD Í FLÖTU.

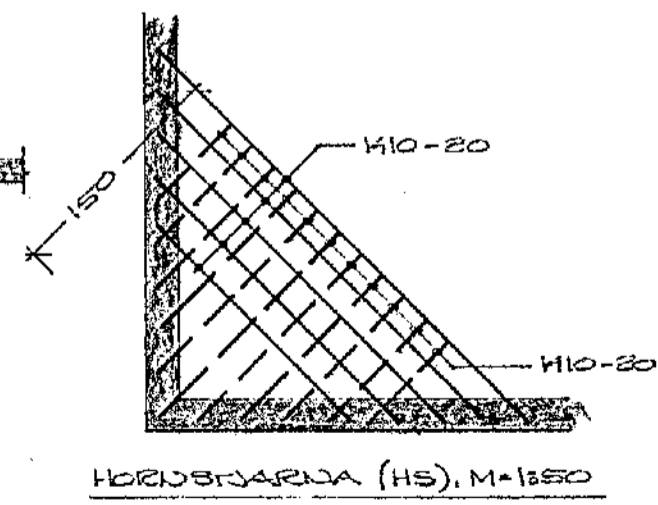

DEMIGERS STAÐSETNING 2410
 Í KIRING UM MÖRÐUR
 26. Júní 1975
 HAFNARFJARDARBER
 BYGGINGAHLUTRÖÐUN

HAFNARFJÖRÐI JÚNÍ 1975
 ARDARHRADNÍ 47 50587
 PLATA YFIR KJALLARI

Agnar Magnússon, M.F.E.