


HJALLABRAUT NR. 74

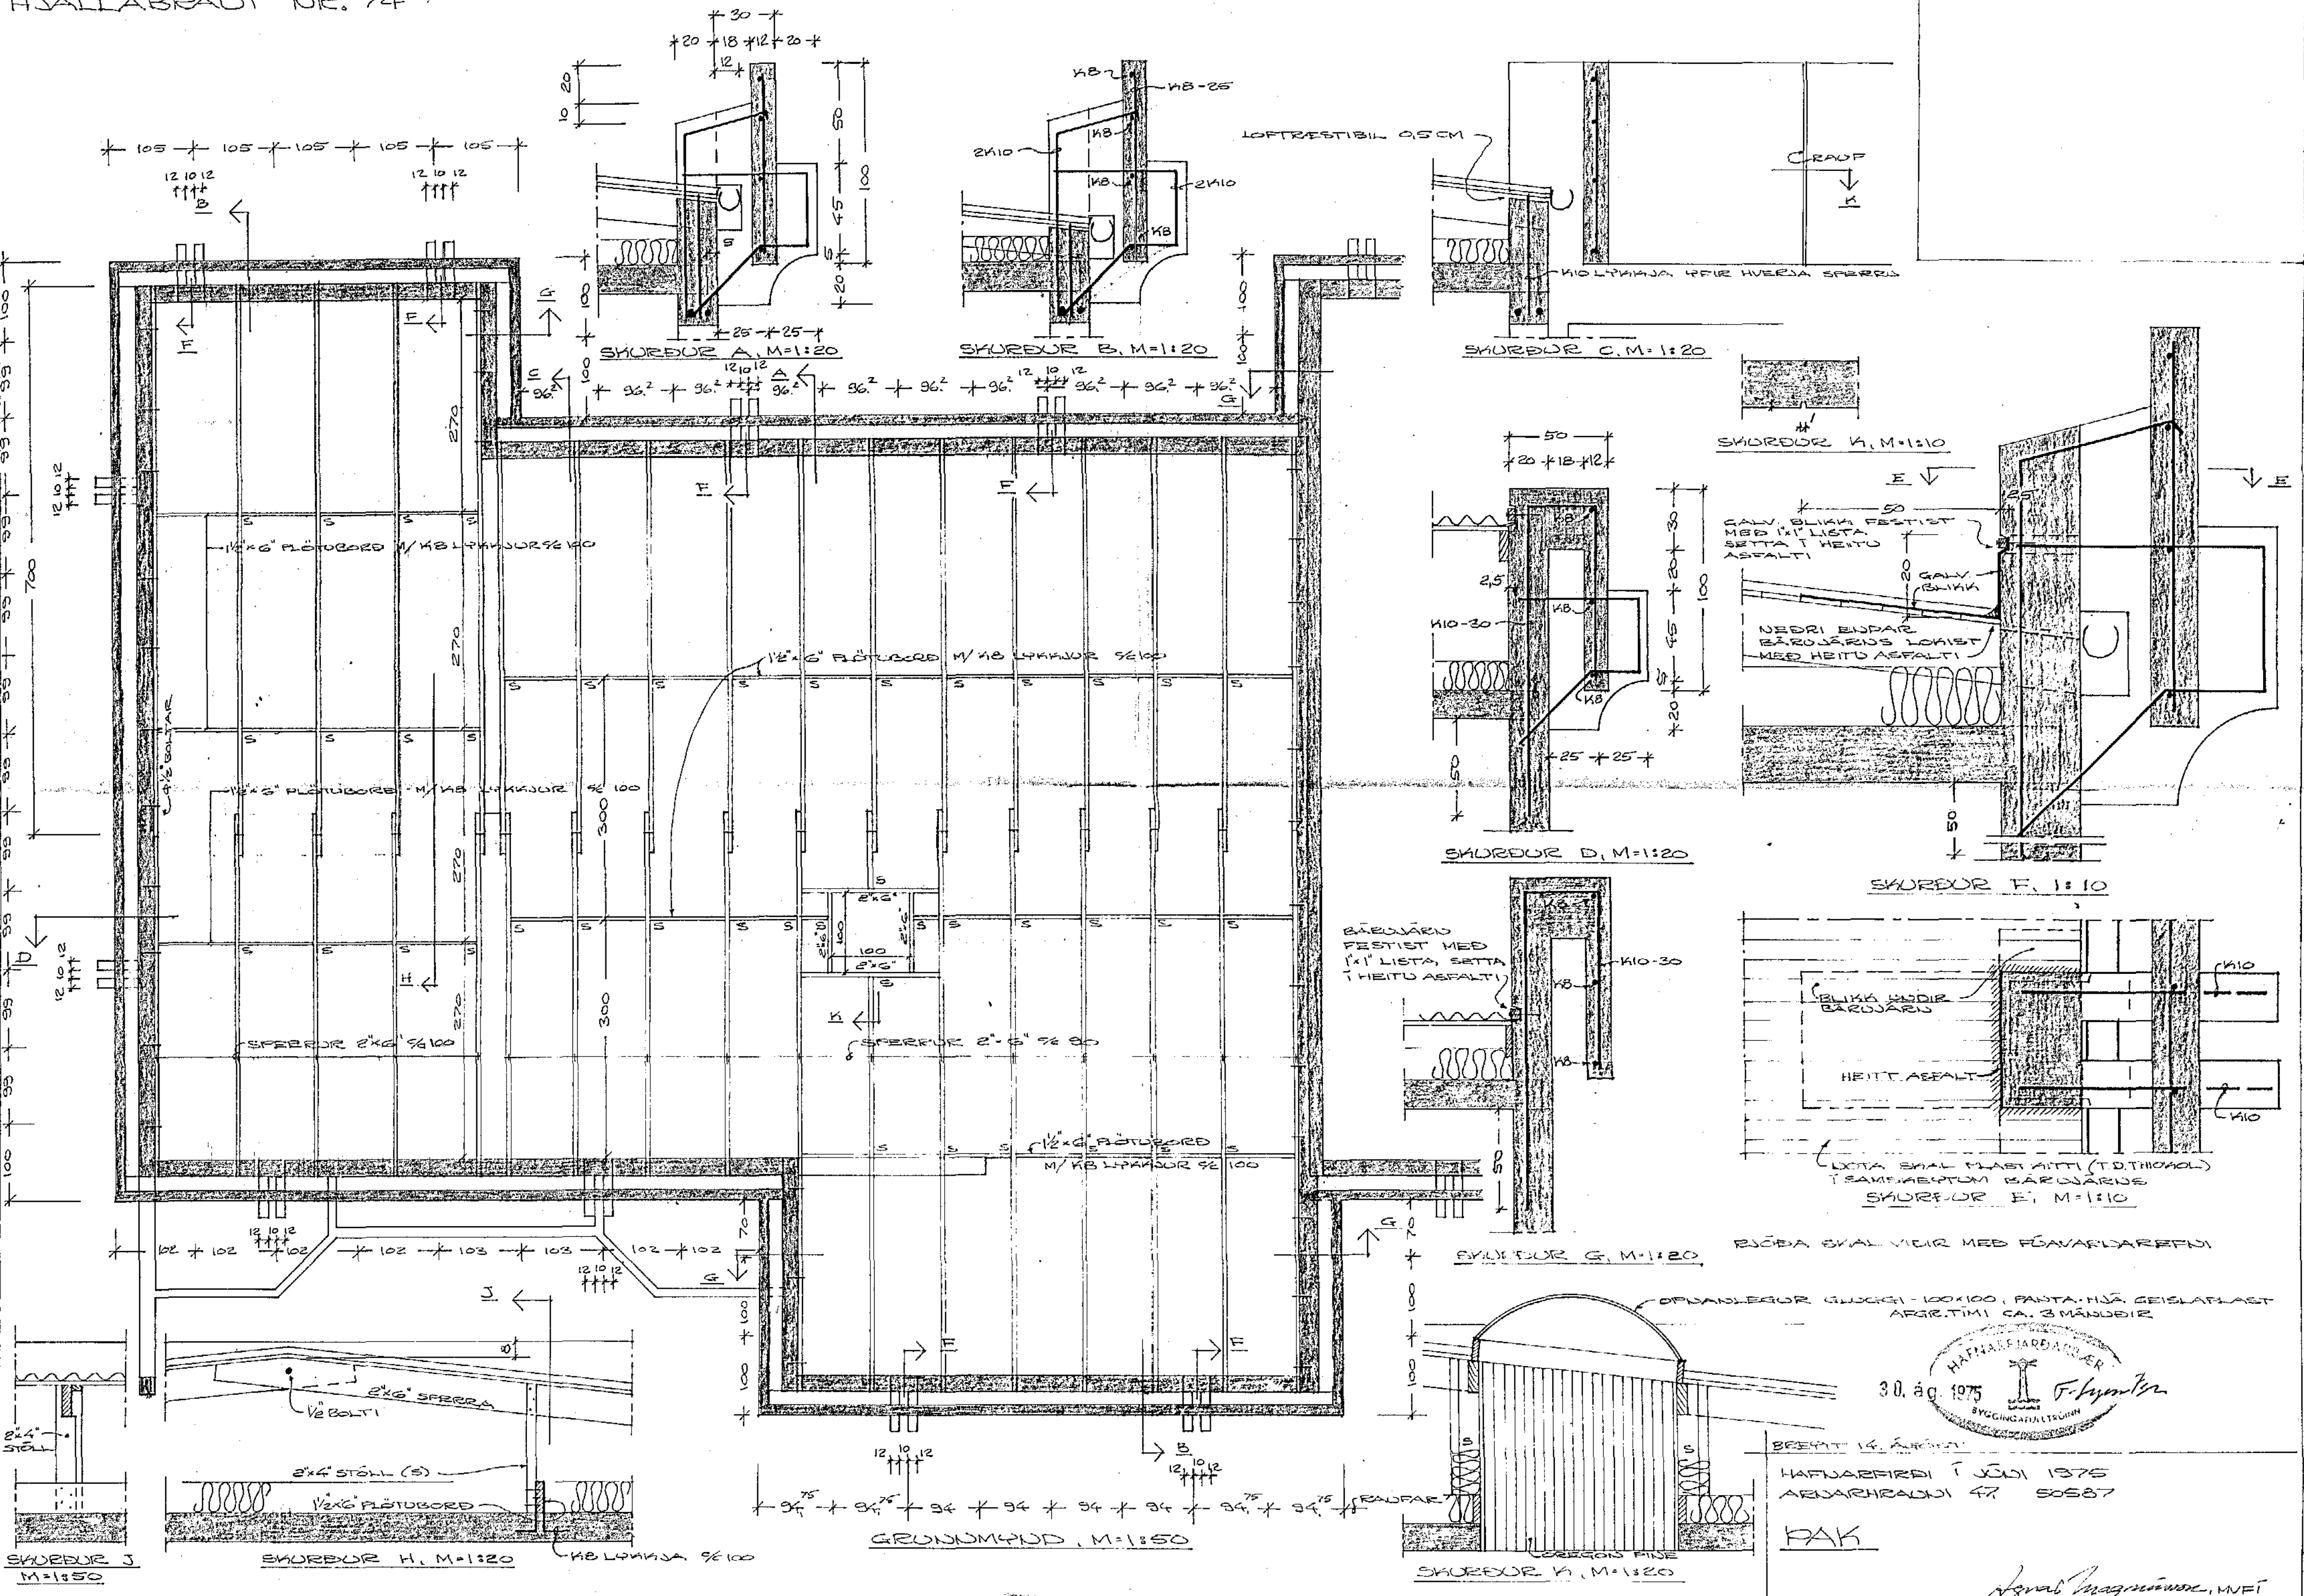

30. ág. 1975
 HAFNARFIRÐI
 BYGGINGAVALTÖNN

BREYTT 14. APRÍL
 HAFNARFIRÐI Í JÚLÍ 1975
 ARNARHRADNÍ 47 50587

FAK

Agnes Magnúsdóttir, M.F.E.