

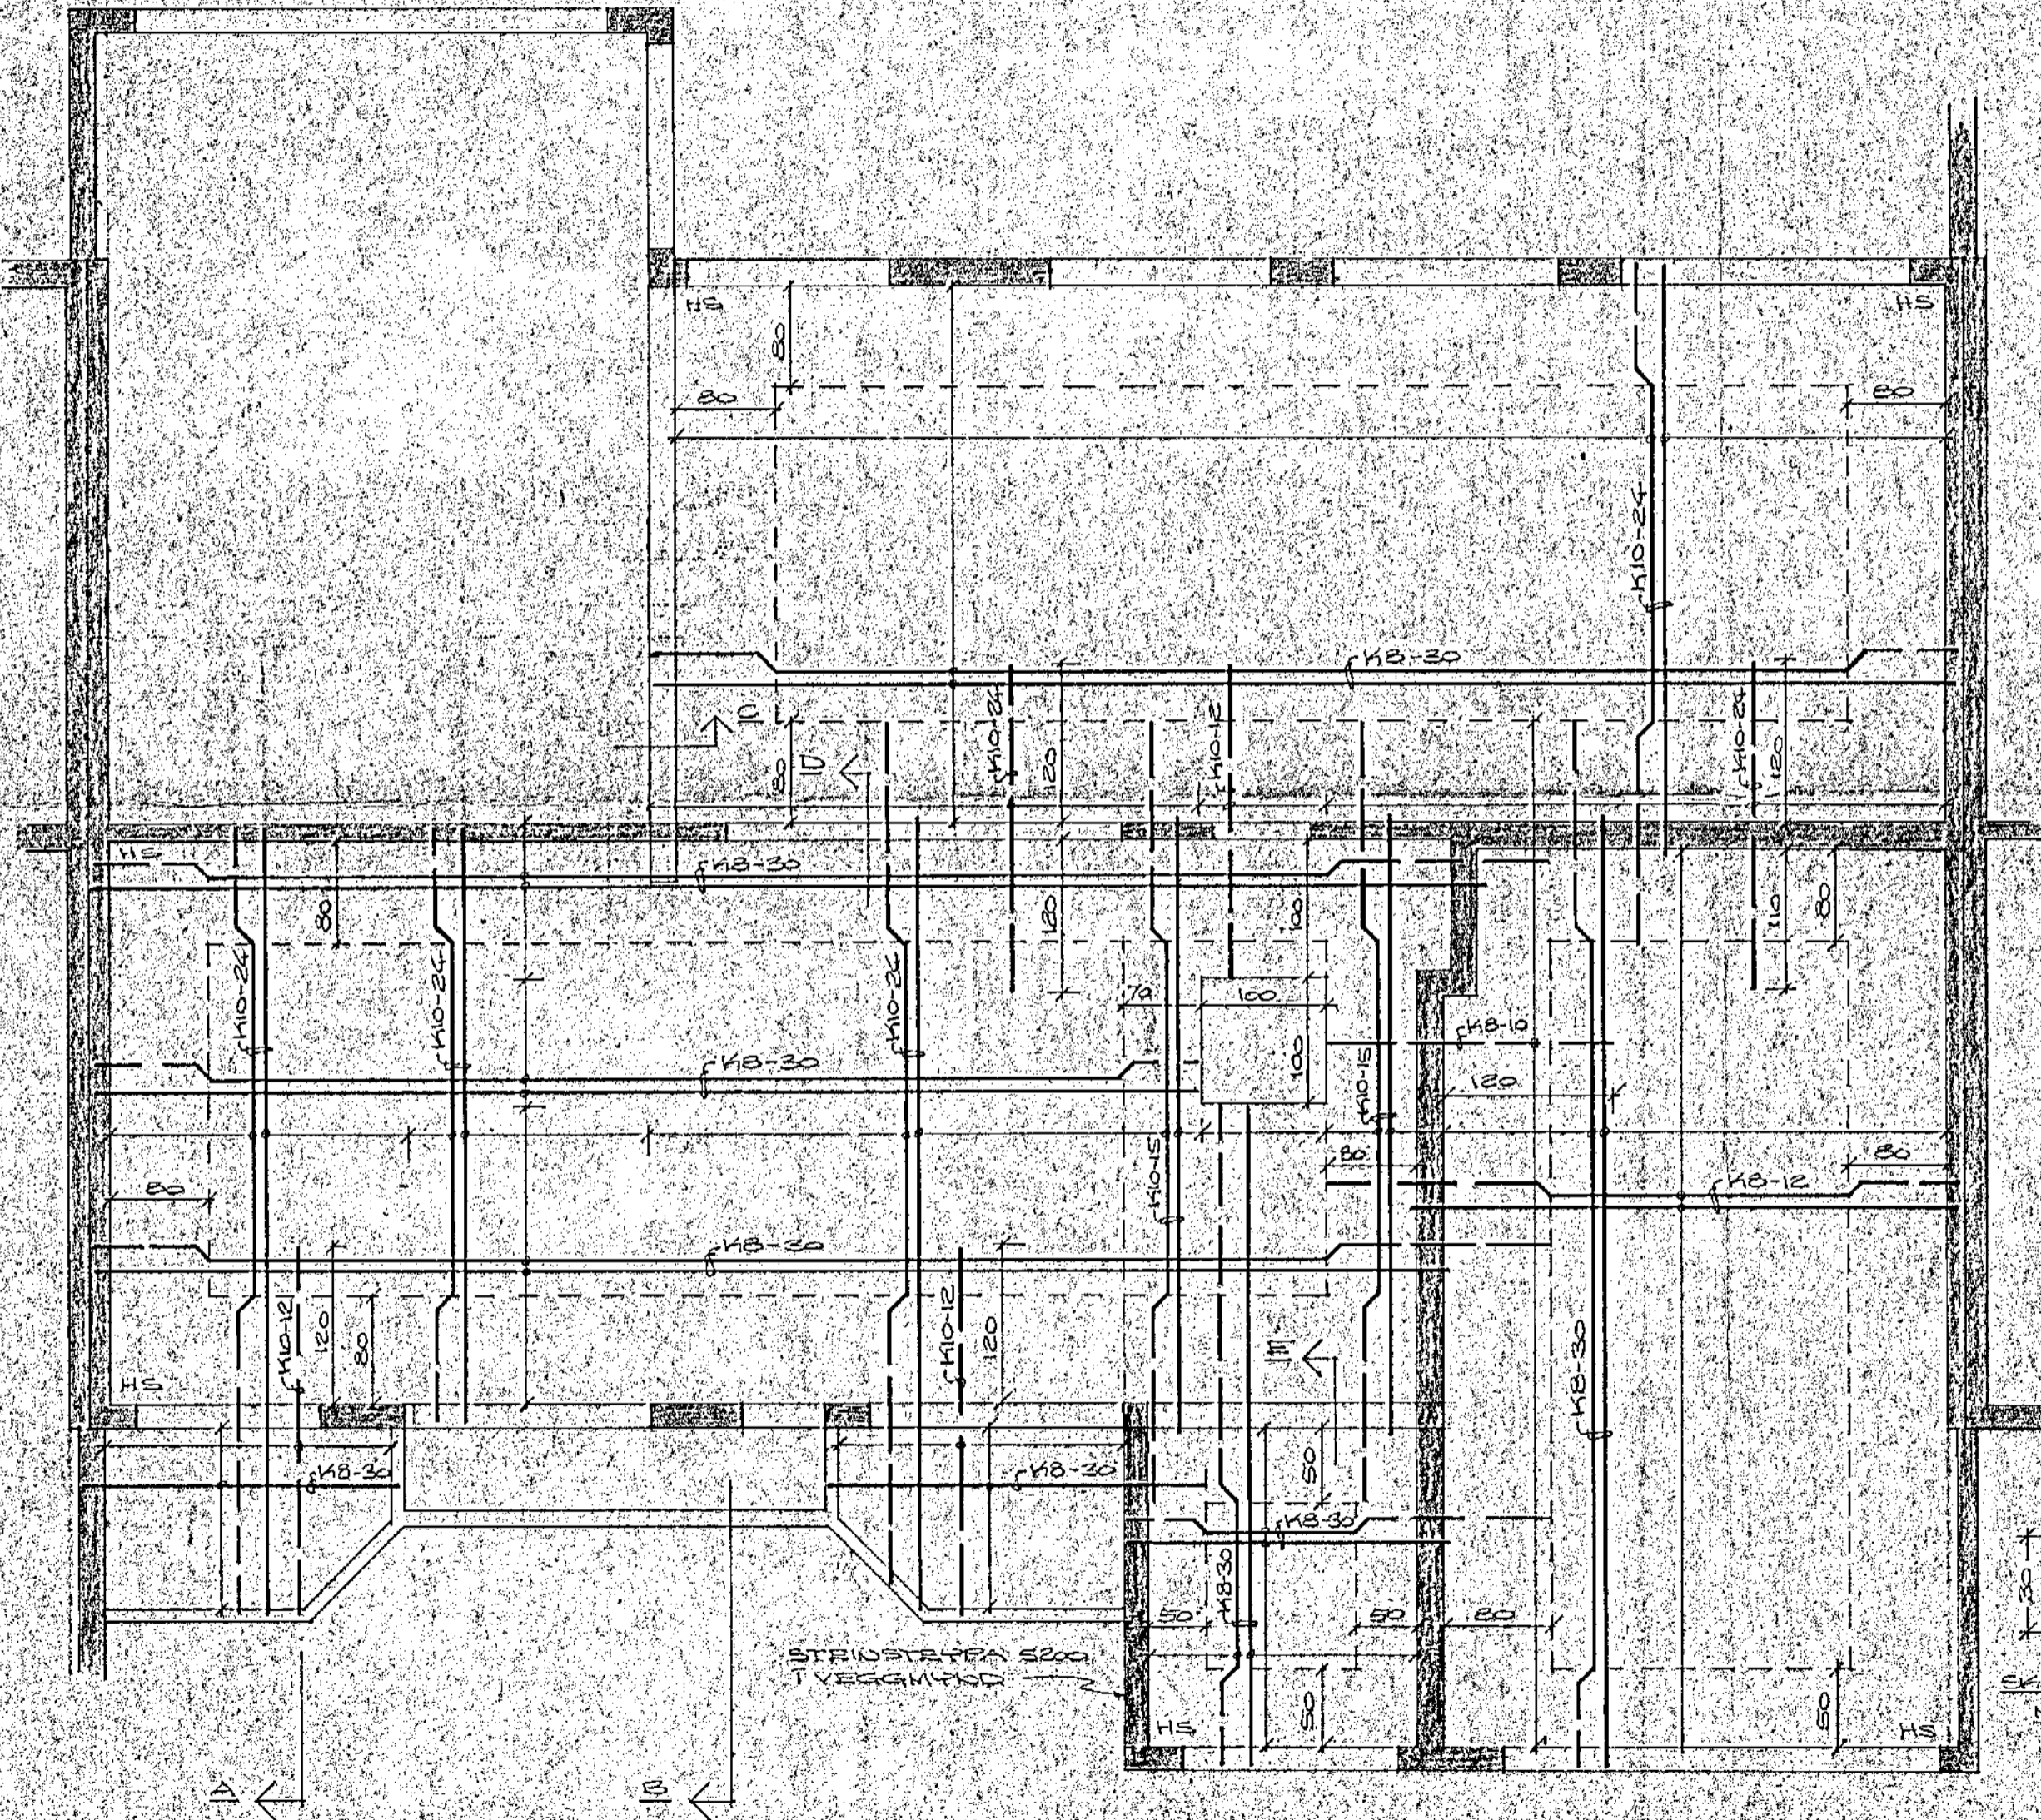
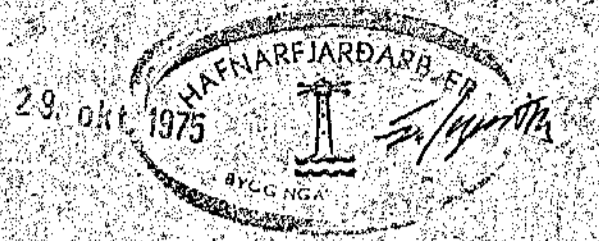
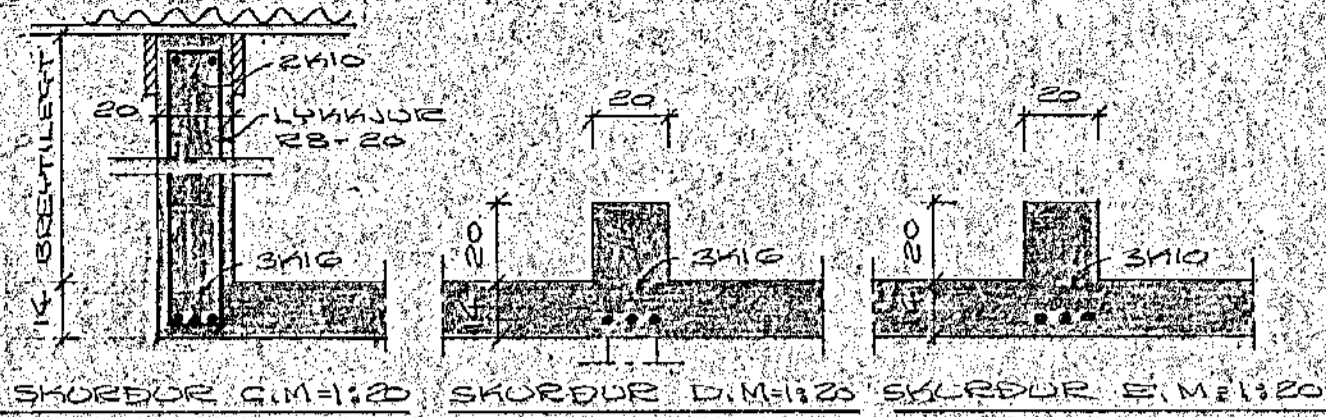
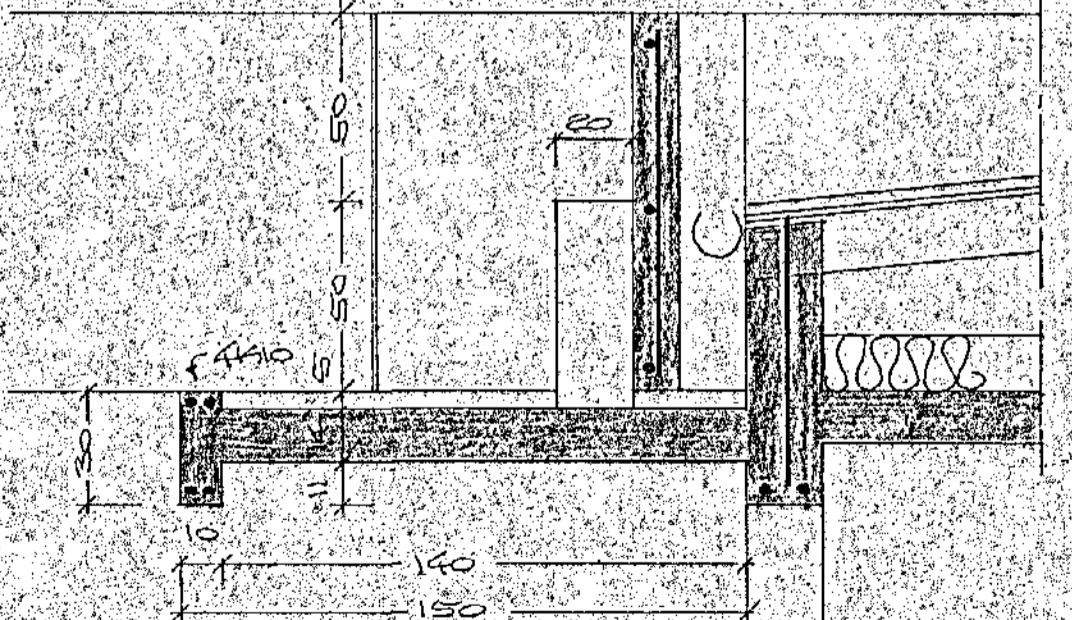
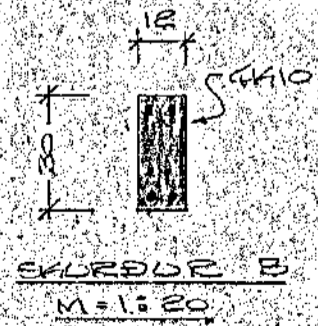


HJALLABRAUT NR. 76

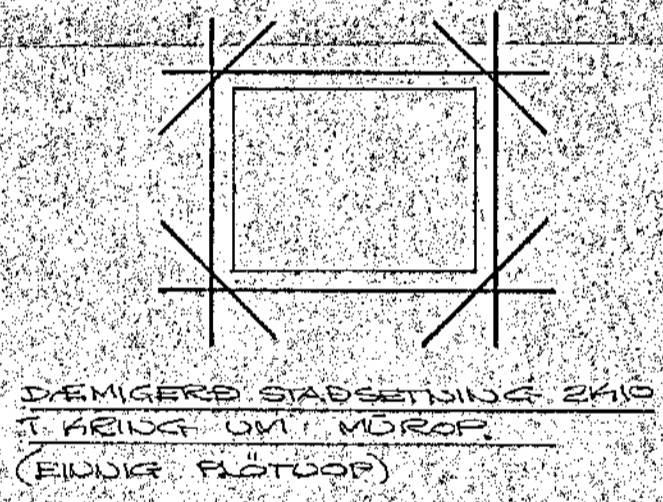

GRUNNMYND 1:50

STEINSTEYPA: 9200 (FL. B. D.M. = 30) T. PLÖTUM OG BITUM.
 BEÐDISTÁL: N = NAMBÉTAL B = 4000 VA/CM.
 FJABLEGG JARNA FRÁ HREÐRÖÐI STEYPU EYAL VERA 15 CM T. PLÖTUM OG 20 CM T. BITUM.
 HÖBHEITIST UM 40 CM, H10 UM 50 CM OG H10 HVERJ.
 TÆRING UM MÖRUP KOMI 2x10 (DEMA ANJARS SE GETIS).
 T. STEYPUERIL VEGNA KOMI H10-20, L= 80.
 JARNAFERMAL ERU MM. ÖNDUR MÁL ERU CM.
 ————— JÄRN T. EYRA BORDI.
 ————— JÄRN T. UEDRA BORDI.
 EYALVA SEYTA FLERI EÐ 30 HVERJA STÖG Á SAMÁ STAD T. PLÖTUM.

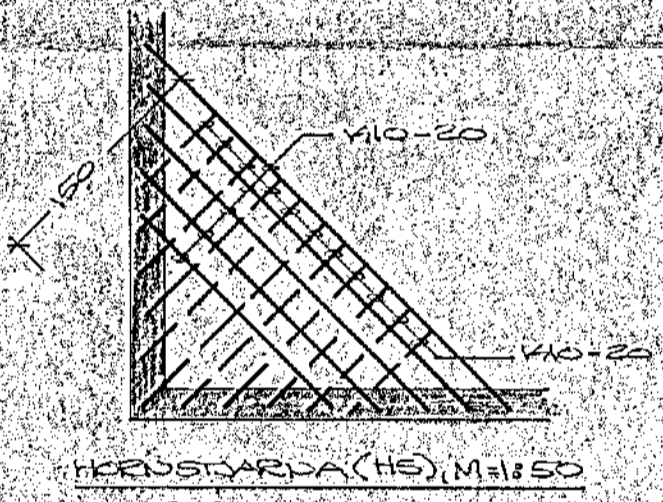

BEYTT 29. OKT. 1975
 HAFNAEFIRÐI T. JUNI 1975
 KEJARHRAUNI 47 EÐ 587
 DAKPLATA
 Agnald Magnússon