BÍLGEYMSLA

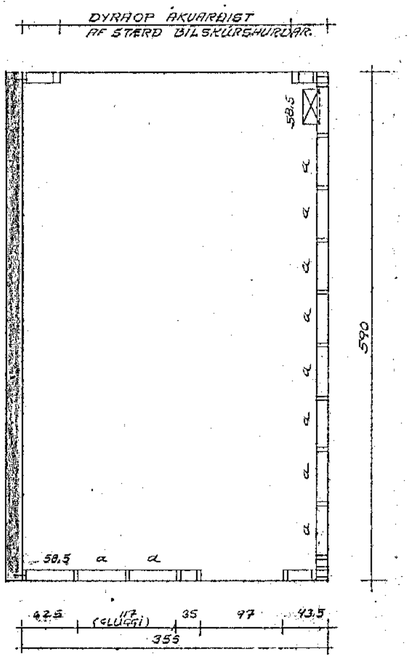

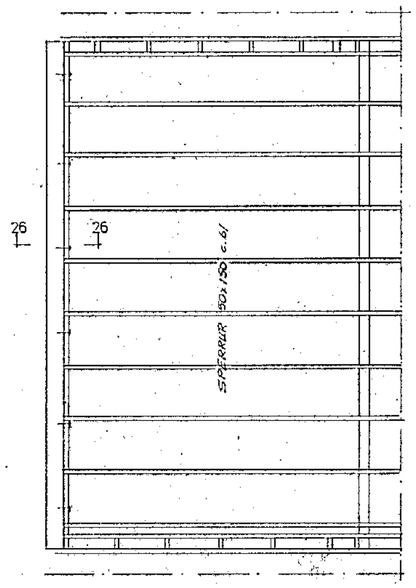

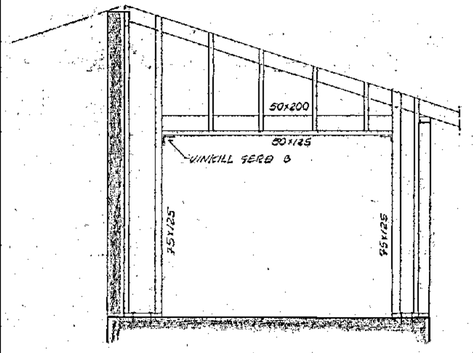

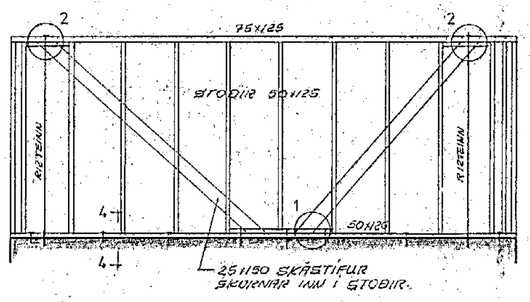

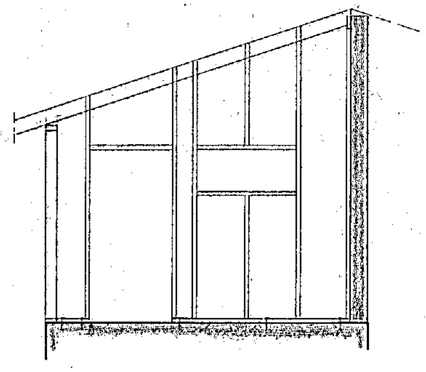

SÉRMYND 26

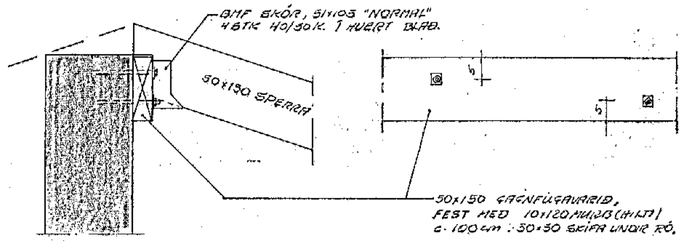

FESTIHLUTIR ÚR STÁLI (ÖLL MÁL Í MM.)

FESTIJÁRN FYRIR LIMTRÉBTA – 2 STK

1:20

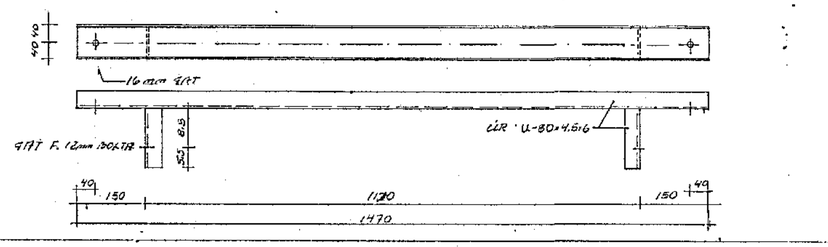

STÁLBITI Í STOFULOFTI – 1 STK

1:20

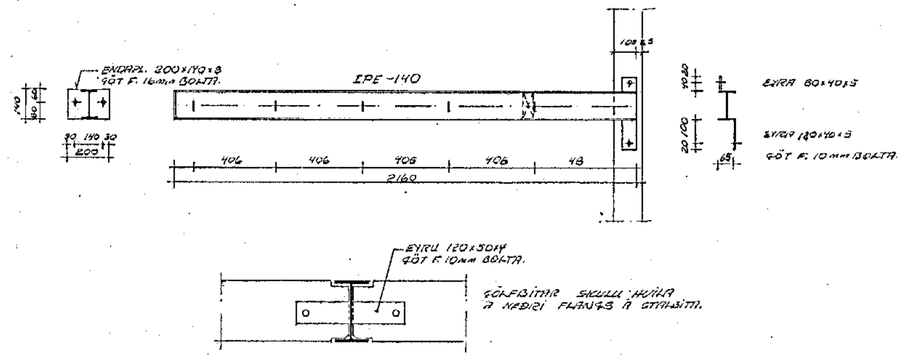

VINKLAR FYRIR TRÉGRIND

1:10

GERÐ A – 4STK

GERÐ B – 10STK

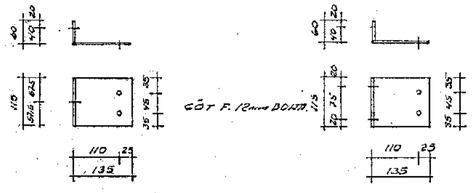

INNSTEYPT FESTIJÁRN Í GÓLFPLÖTU

1:10

GERÐ A – 13 STK
RÓ FYRIR 12mm SNITTAÐA TEINA

GERÐ B – 6 STK
RÓ FYRIR 16mm SNITTAÐA TEINA

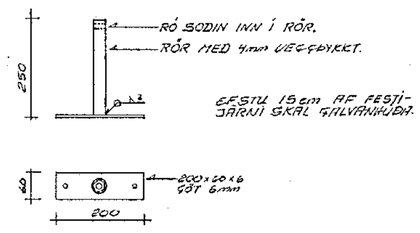

TEINAR TIL FESTINGAR Á TRÉGRIND.

12mm	16mm
10 STK	5 + 1 STK

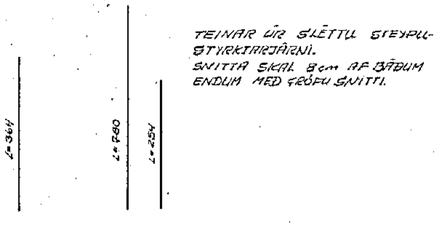

26. maí 1982

PÉTUR INGI GUÐMUNDSSON TÆKNIFR.			blað
HRAUNBRÚN 18 HAFNARFIRÐI			kvarði 1:10 1:20 1:50
BURÐARGRIND BÍLGEYMSLU FESTIHLUTIR ÚR STÁLI			teikn.
			teikn.
			dags. MAÍ '82
nr.	dags.	breyting	samþ. nr. 1–11