## SÉRMYND 23 ( 1:20 )

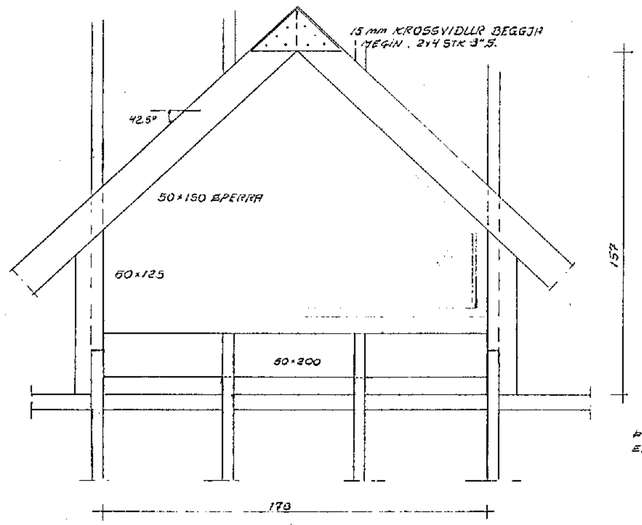


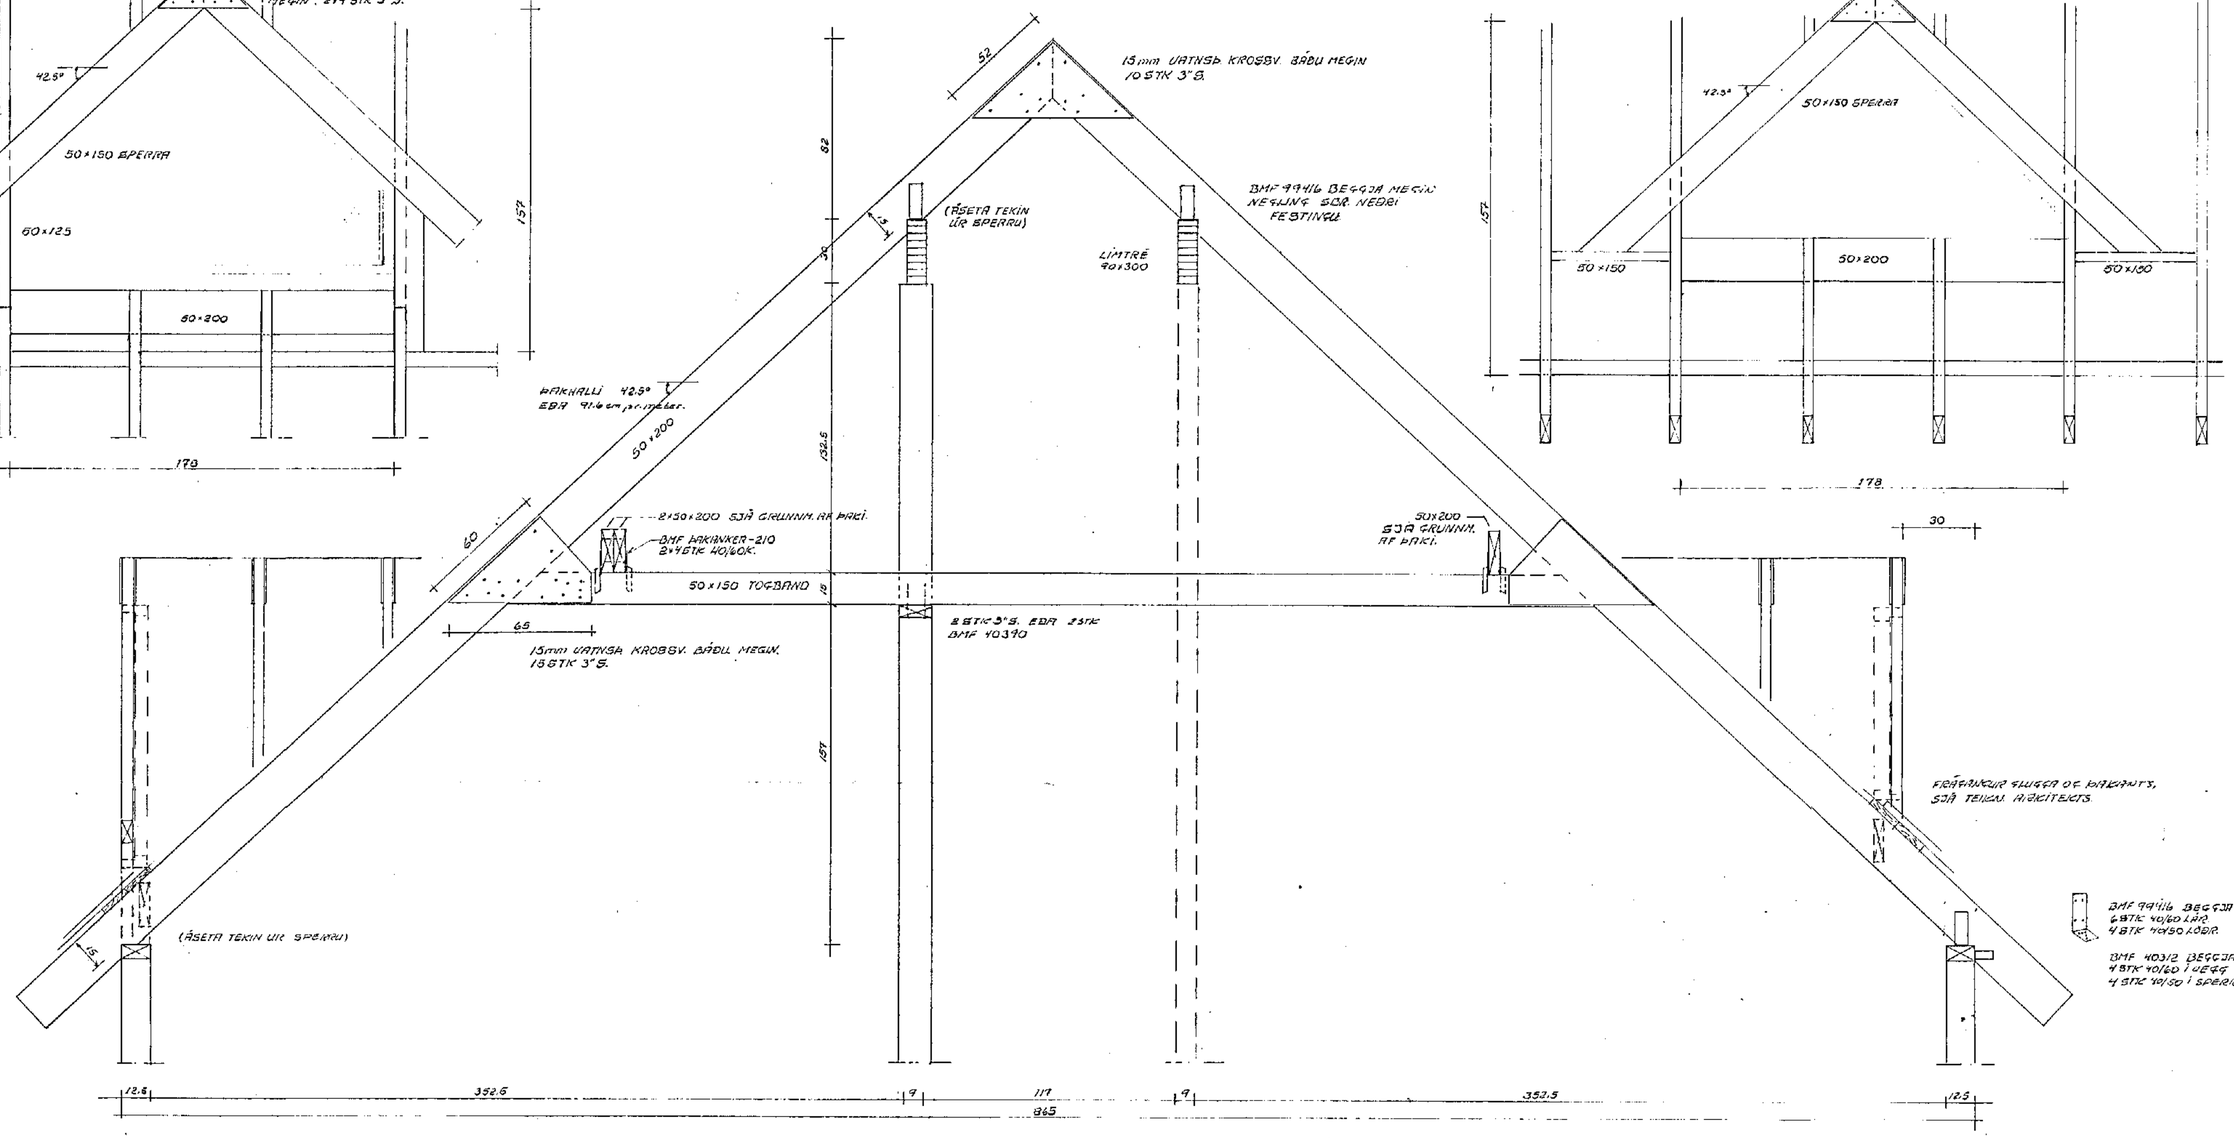


## SÉRMYND 24

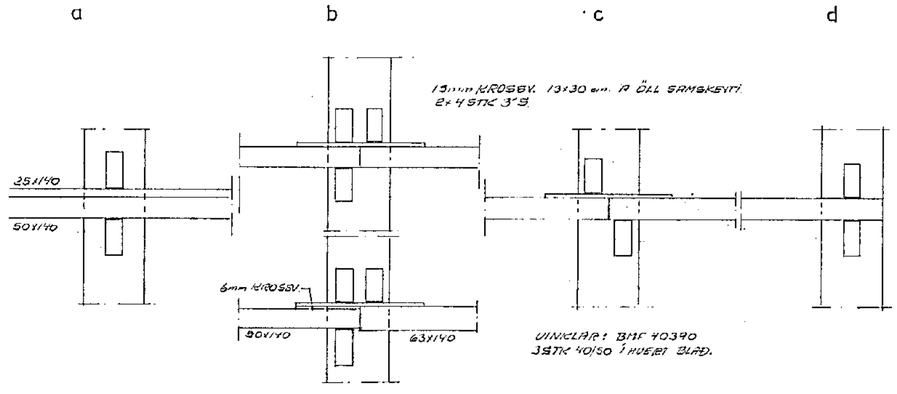


## SÉRMYND 25

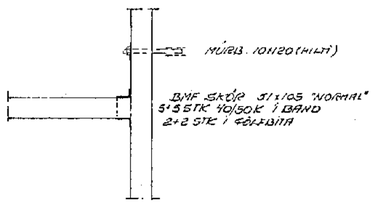


26. maí 1982

| | | | | |
|---|---|---|---|---|
| | | | PÉTUR INGI GUÐMUNDSSON TÆKNIFR. | blað |
| | | | HRAUNBRÚN 18 HAFNARFIRÐI | kvarði 1:10 1:20 |
| | | | SÉRMYNDIR ÚR GRUNNMYND ÞAKS OG ÚR GRUNNMYND 2. HÆÐAR | reikn. |
| | | | | teikn. |
| | | | | dags. MAÍ "82 |
| nr. | dags. | breyting | samþ. | nr. 1-10 |