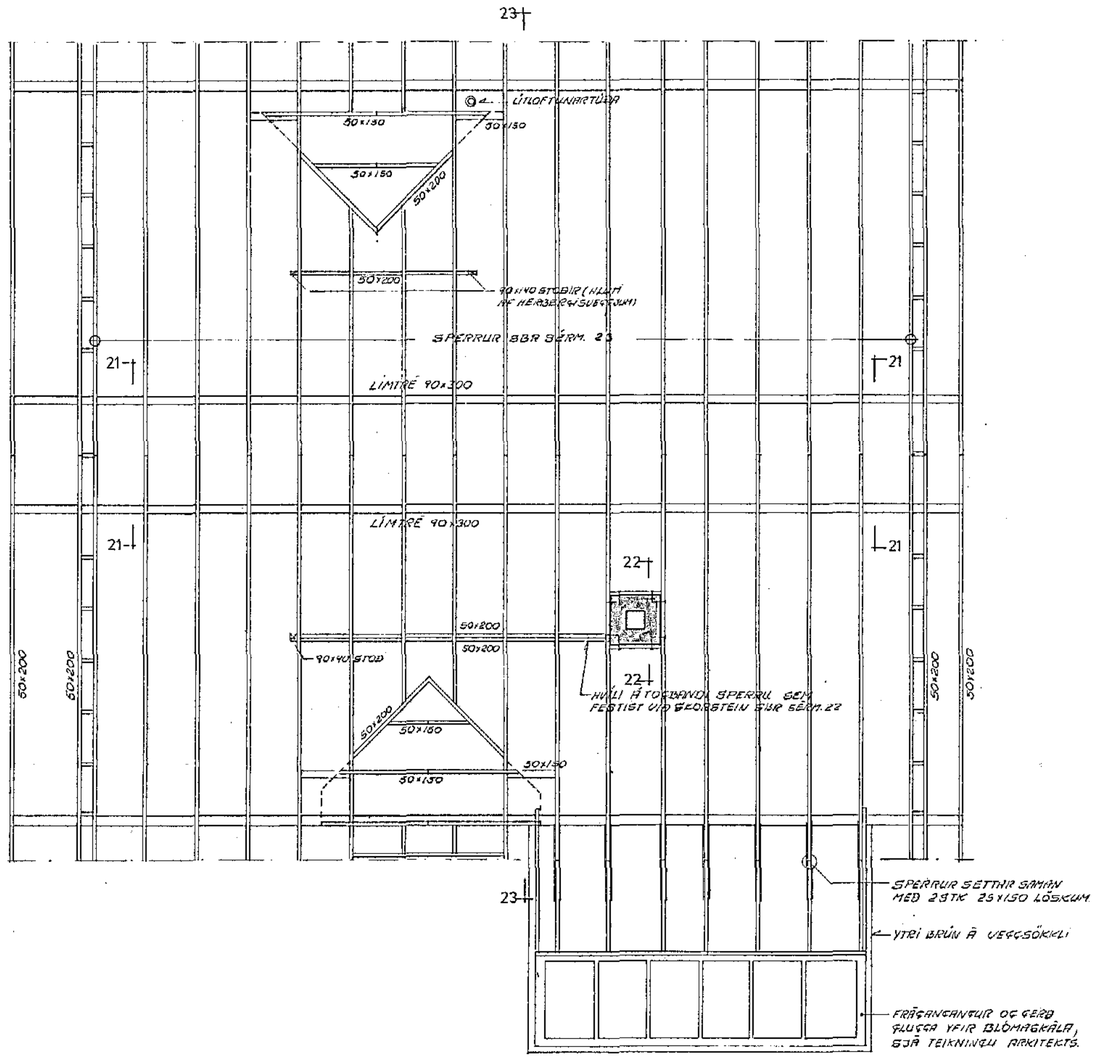

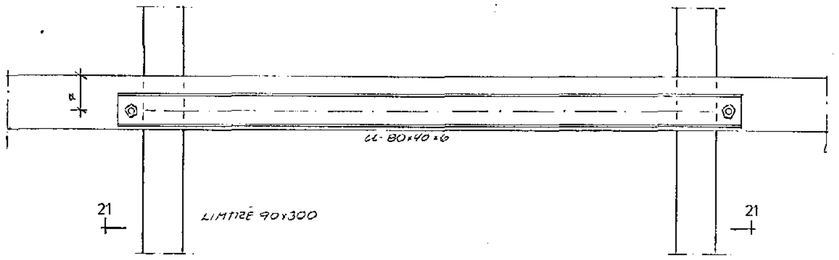

SÉRMYND 21

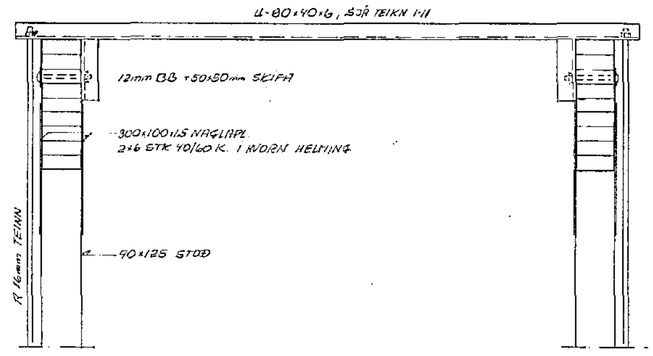

SÉRMYND 22 (1:10)

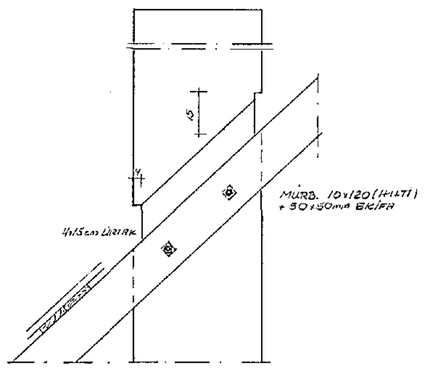

FESTING OG STÍFING LÍMTRÉBITA

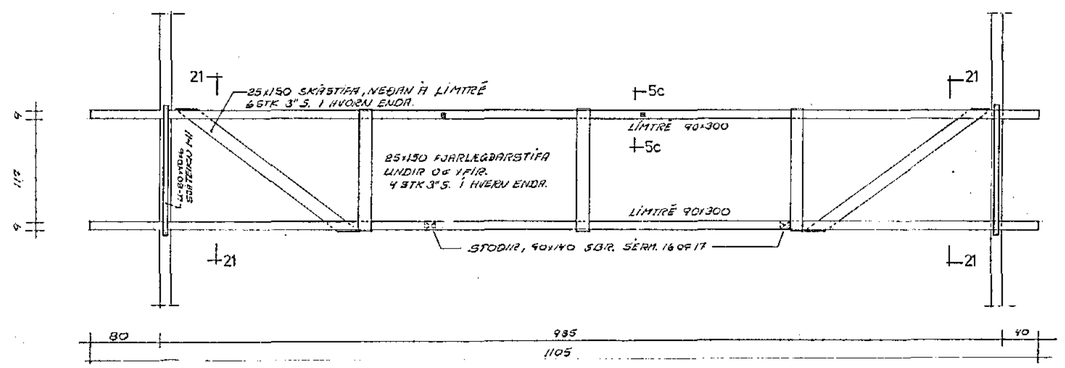

26. maí 1982

PÉTUR INGI GUÐMUNDSSON TÆKNIFR.				blað
HRAUNBRÚN 18 HAFNARFIRÐI				kvarði 1:10 1:20 1:50
GRUNNMYND ÞAKS, SPERRUMYND SÉRMYNDIR ÚR GRUNNMYN ÞAKS				reikn.
				teikn.
				dags. MAÍ '82
nr.	dags.	breyting	samþ.	nr. 1-09