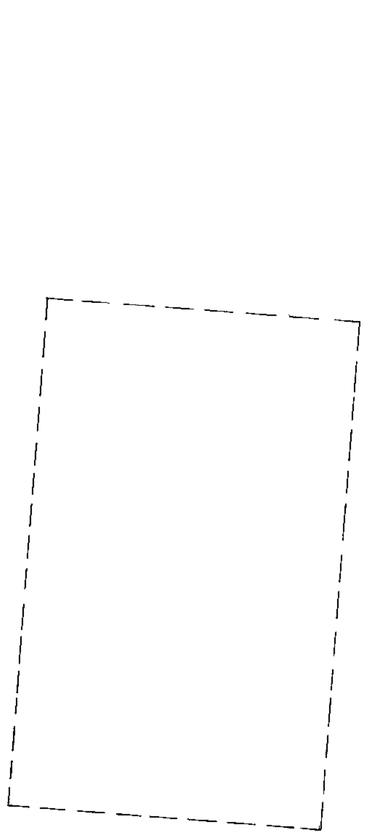

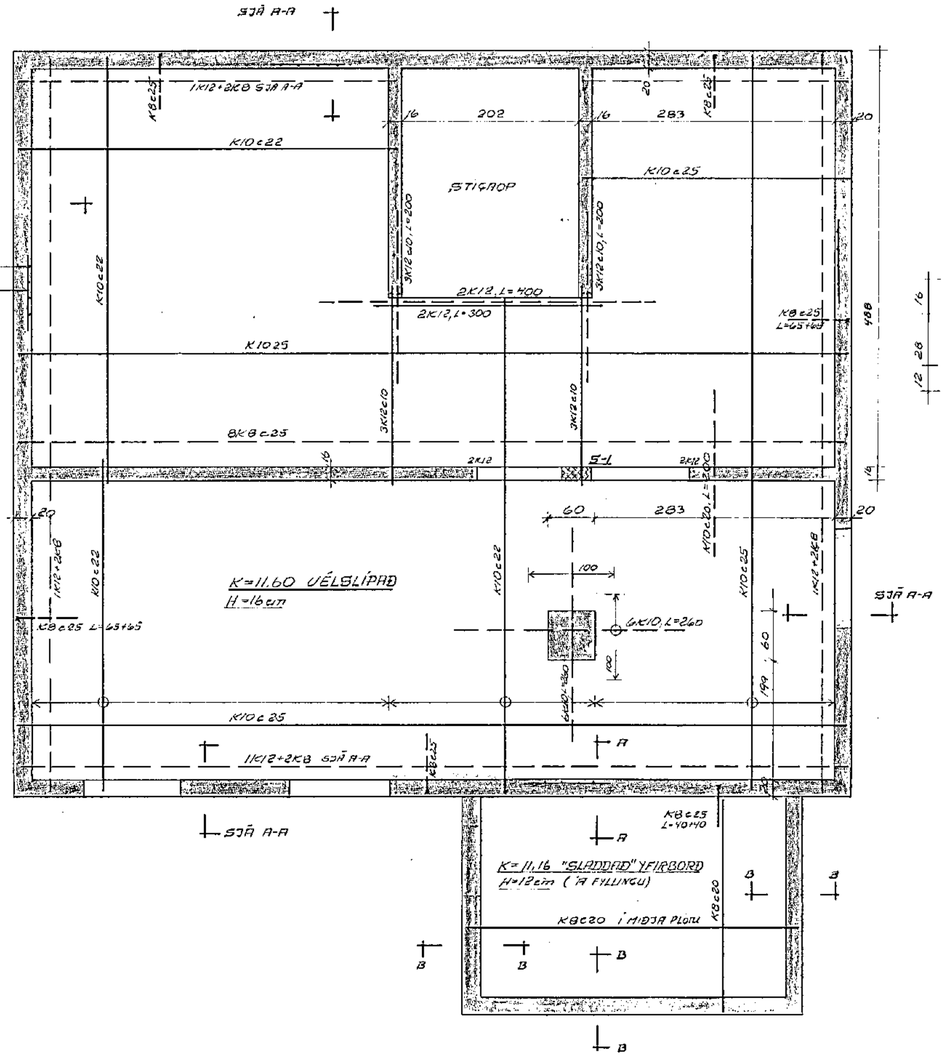

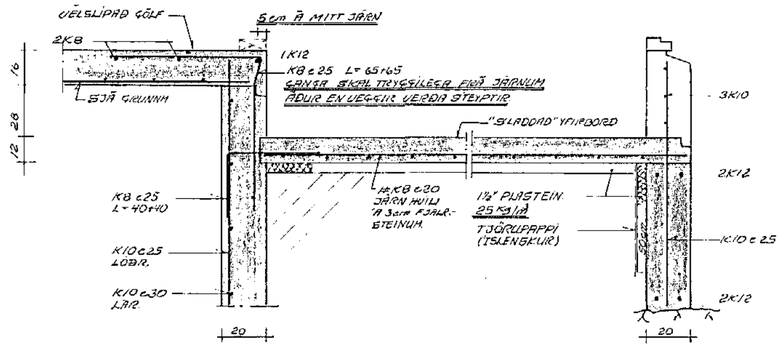

JÁRNBENDING SKORSTEINS 1:20

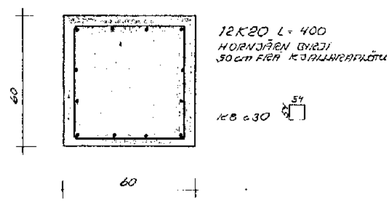

SÚLA S-1 1:20

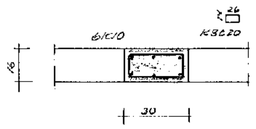

SKÝRINGAR:

1. STEYPUGÆÐI S-200 STÁLGÆÐI KS 40
2. GÓLFPLATA ER VÉLSLÍPUÐ. MÓTASMÍÐI SKAL ÞANNIG HÁTTAÐ AÐ UNNT SÉ AÐ VÉLSLÍPA GÓLFPLÖTU ÚT YFIR STEYPUMÓT. EFSTA MÓTABORÐ SKAL VERA LEIÐARI FYRIR EFRI BRÚN Á PLÖTU. (AFRÉTT Á EFRI KANT.)
3. INNSTEYPT FESTIJÁRN Í BOTNPLÖTU, FYRIR YFIRBYGGINGU, OG ÚRTÖK FYRIR LAGNIR EINS OG SÝND Á TEIKN 1-03.
4. UMHVERFIS DYRA- OG GLUGGAOP SKAL SETJA 2K12 SEM GANGA SKAL 60 cm ÚT FRÁ ÞEIM BRÚNUM OPSINS. Í ÚTVEGGI KOMI EINFÖLD JÁRNAGRIND, K10 c 30 LÁRÉTT EN K10 c 25 LÓÐRÉTT

26. maí 1982

PÉTUR INGI GUÐMUNDSSON TÆKNIFR.			blað
HRAUNBRÚN 18 HAFNARFIRÐI			kvarði 1:20 1:50
LOFTPLATA KJALLARA - GRUNNMYND OG SNIÐ			teikn.
			teikn.
			dags. MAÍ '82
nr.	dags.	breyting	samþ. nr. 1-02