



SNID 4
1/2 0.01

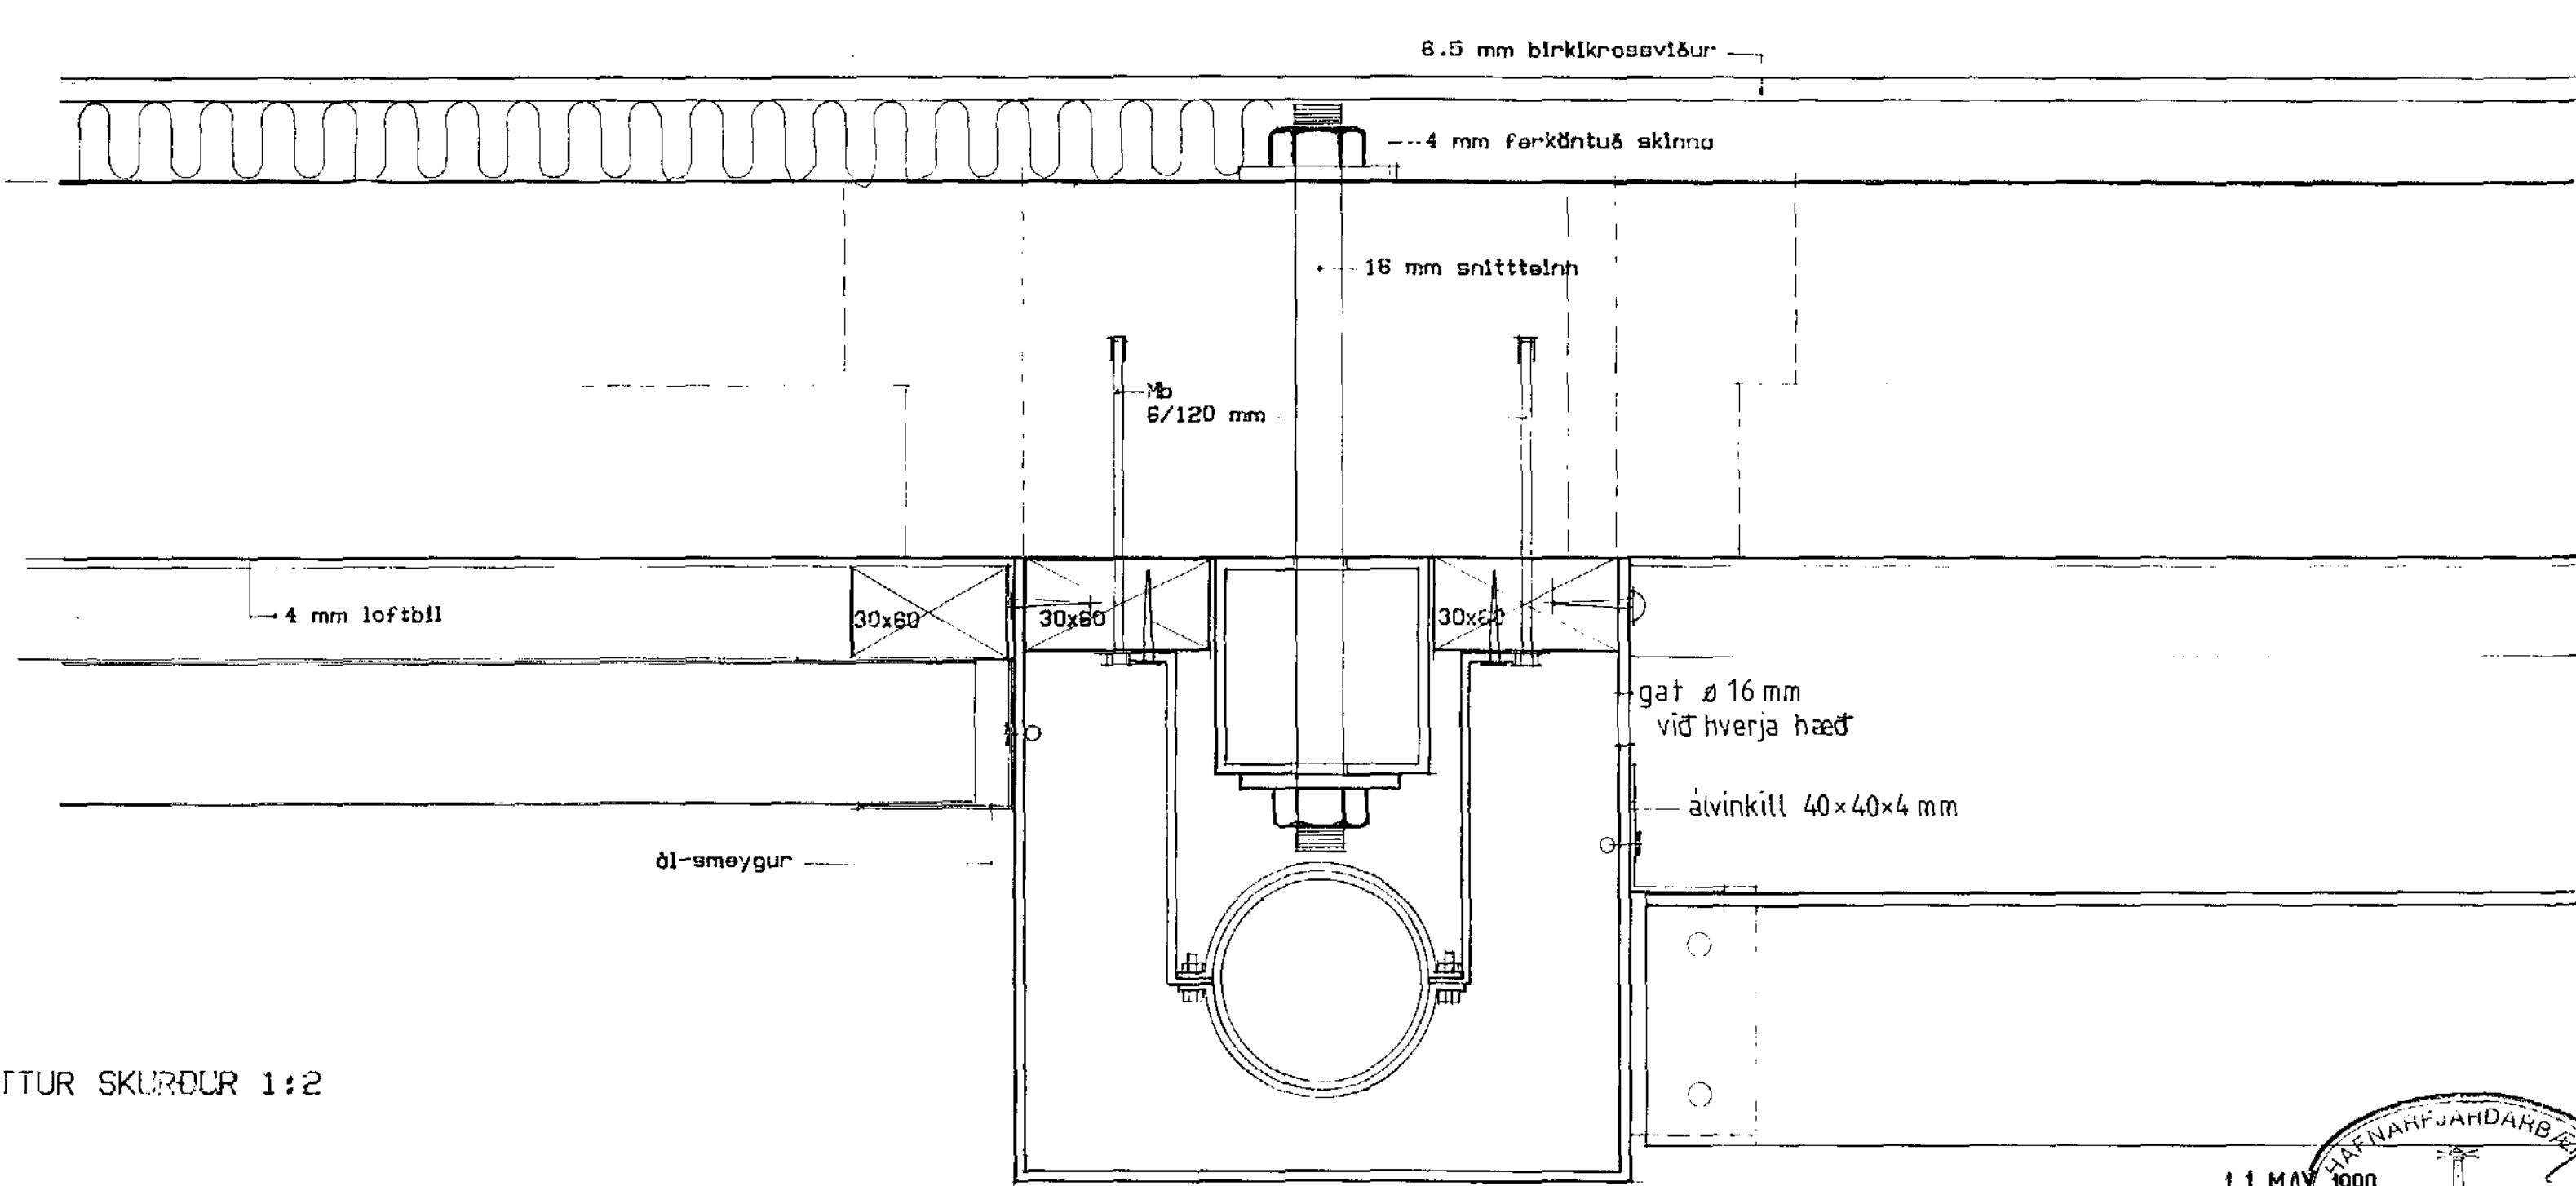

SNID 5
1/2 0.01

LARÉTTUR SKURÐUR 1:2

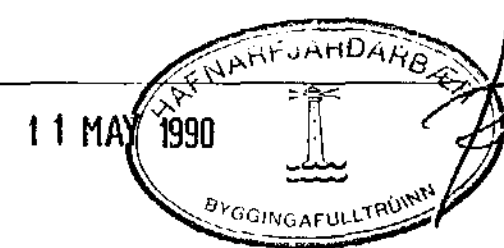

al-mennt
 HAFSVEI 7, 107 RÚMKVANA
 ☐ SPÉ. HEF. ÖRN OG KERFISFRÆÐISDEFA 91-623290
 ☐ TÆKNIFRÆÐISDEFA ASÓSTAR BIRGDISÓNAR, 91-22344
 ☐ FASÓLAR TÆKNISDEFA SF., 91-22260
 ☐ VIKINGAFRÆÐISDEFA ELVINGARVÖRÐSONAR, 91-626810

MARKAÐUR:
 ENDRUBÆTUR HJALLABRAUTAR 13-25
 SNID 1 SÚLUR MED
 STALRÖRI OG ÞAKRENNU
 MÁLSTYRI: 1:2
 DÁGG: mars. 1990
 BRÝTT: 0.04