


Handrið 1:20

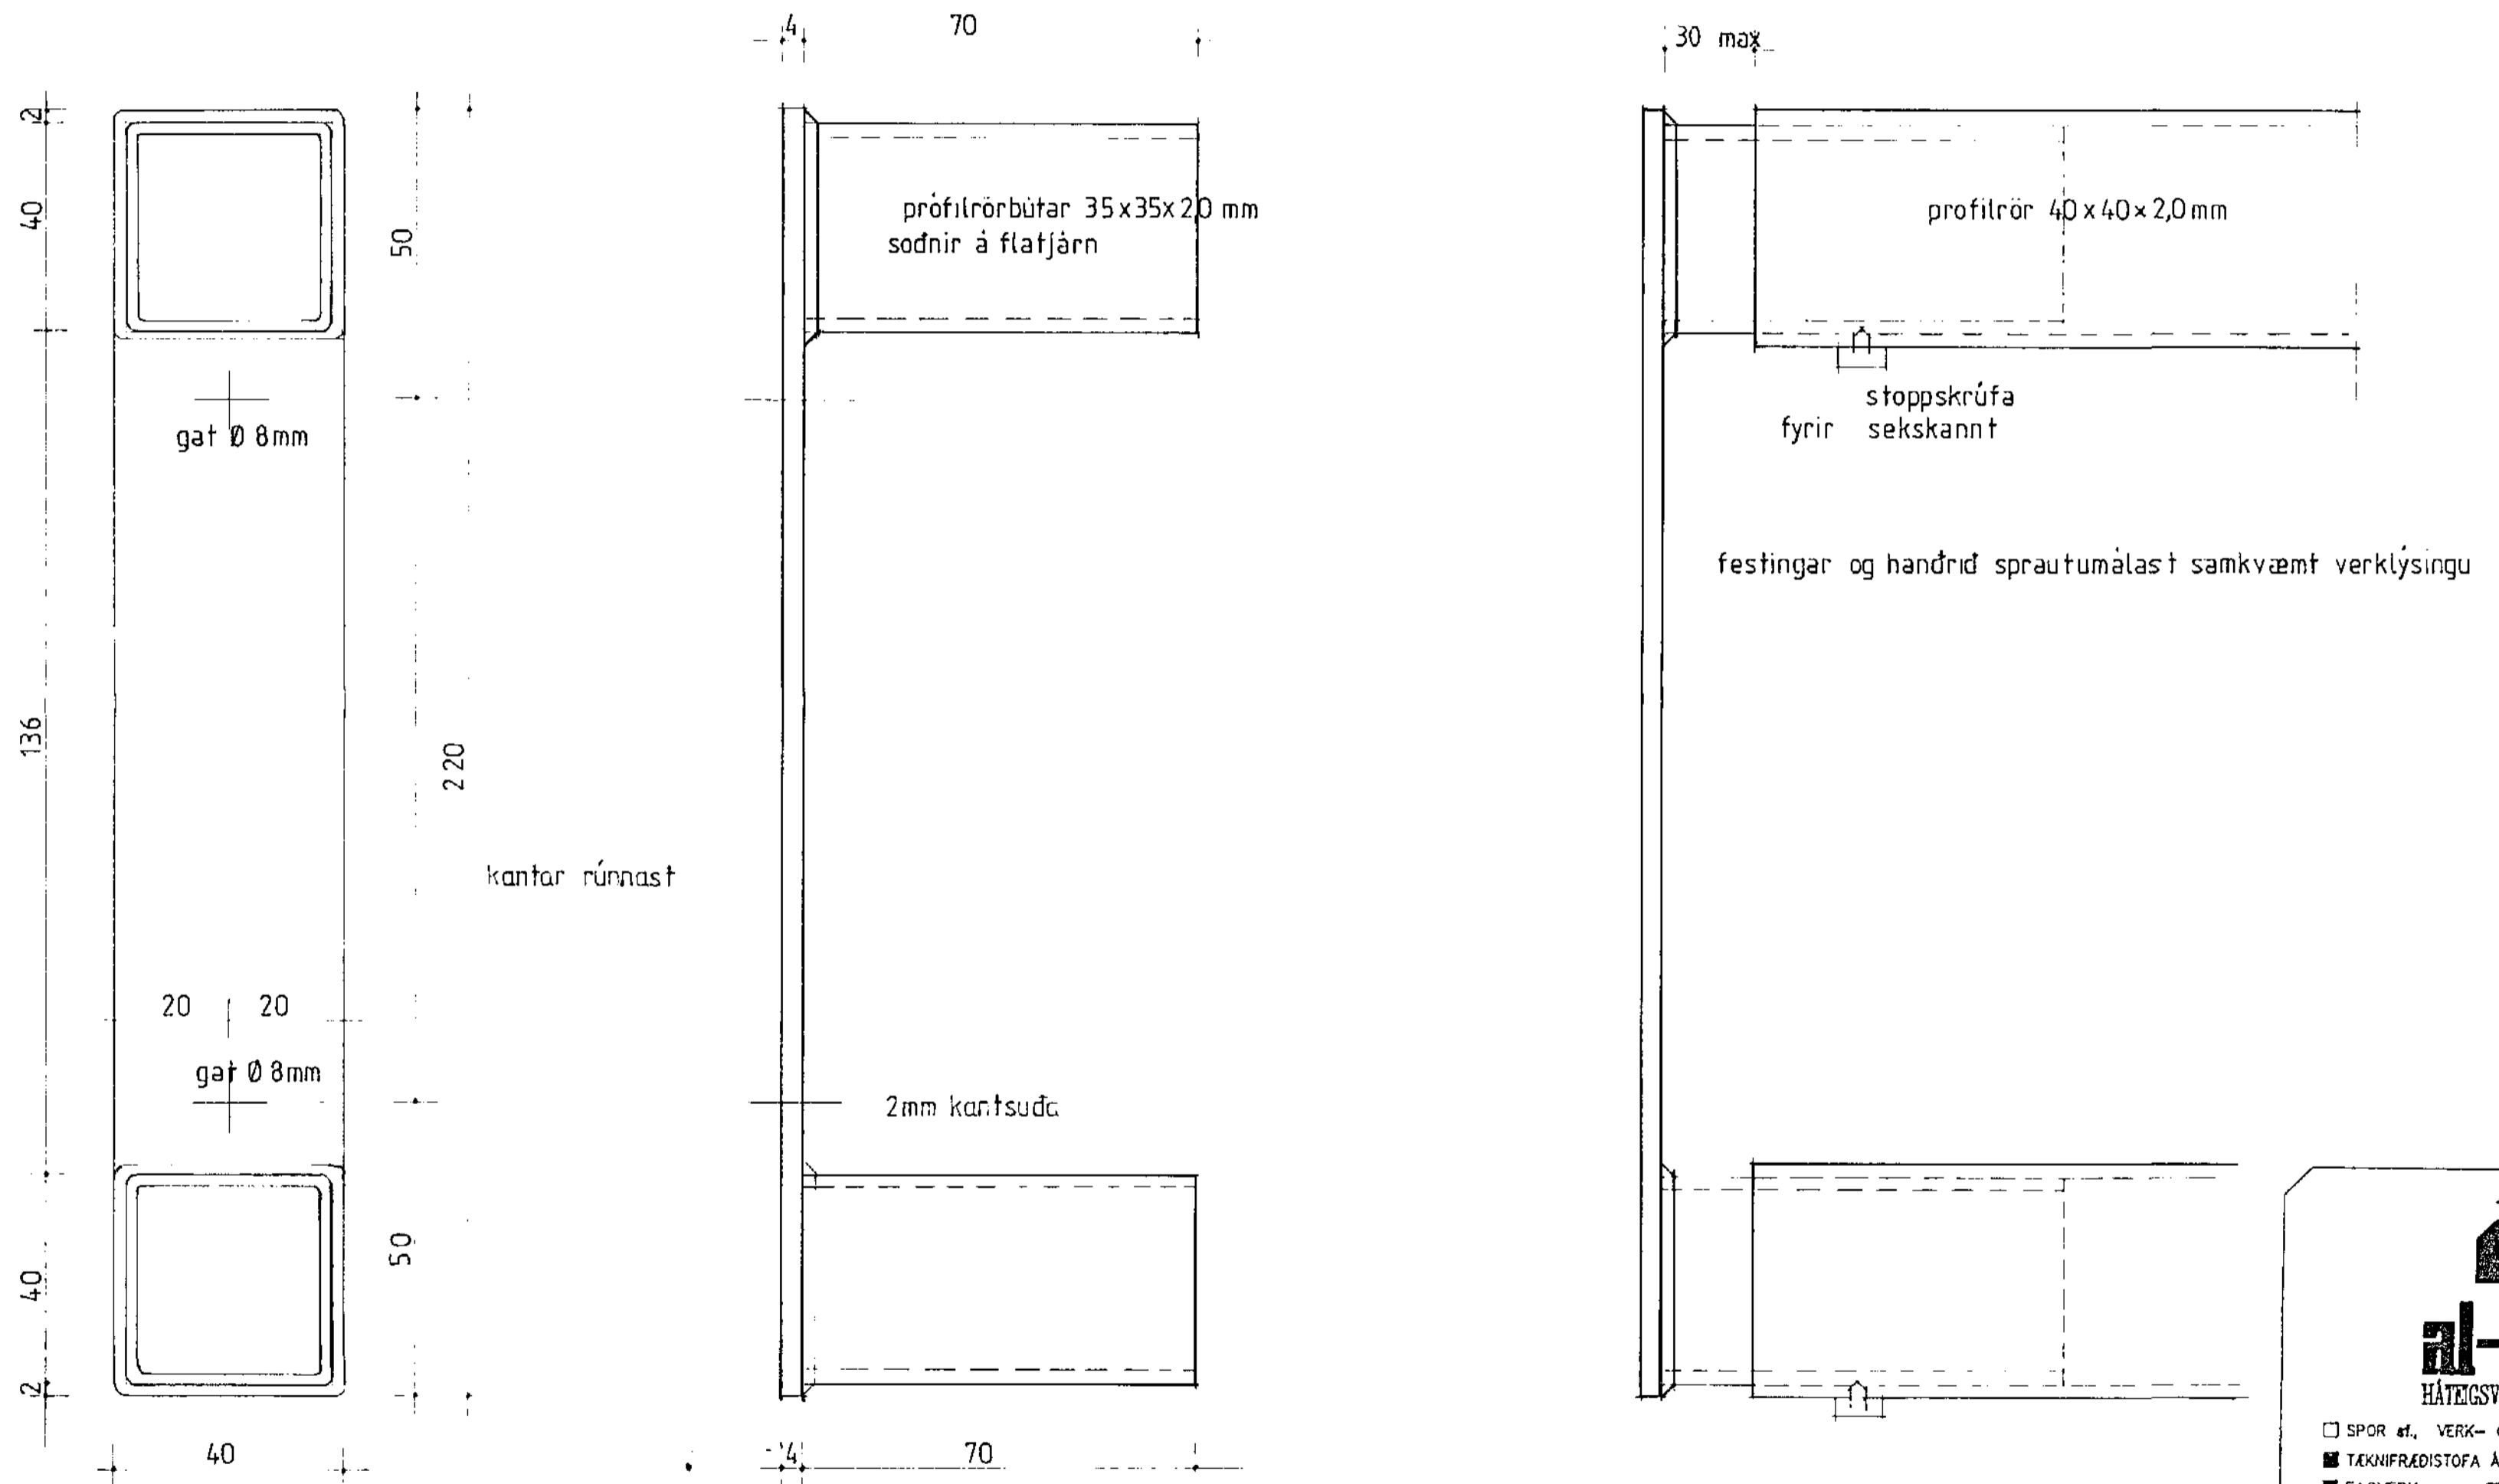

Handriðsfesting 1:1

öll mál í mm

**al-mennt**  
HÁTEIGSVÆI 7, 105 REYKJAVÍK

- SPOR ef. VERK- OG KERFISFRÆÐISTOFA, 91-623290
- TEKNIFRÆÐISTOFA ÁGÚSTAR BIRGISSONAR, 91-22344
- FAGVERK --- TEIKNISTOFA ef. 91-22266
- VERKFRÆÐIÞJÓNUSTA GISSURAR PÁLSSONAR, 91-626610



VERKEIÐI:  
ENDURBÆTUR HJALLABRAUTAR 13-25

EFNI: RÖRA HANDRIÐ

MÁL KVARÐI: 1:1

DAGS: mars. 1990

BREYTI: TEIKNING NR.: 0.12