

SNID  
1/2

22  
001

6,5mm birkikrossviður

45 x 120 mm  
grindarefni

Ál áfella sem nær upp í þak

Vatnsbretti  
Alucobond

Endi sniðist sér

Skurður í vegg.

SNID  
1/2

23  
0.01

Ál flasning  
30 x 50mm listar

Grindarefni 45x breidd á  
vegg

Krossviður í sömuþykkt og  
plexygler með frágangi

Múrboltar 10 x 150 mm c/c 60

6,5 mm birkikrossviður

Ál hattur

Ál flasning

6,5mm birkikrossviður

Sperrur 60 x 120 mm

SNID  
1/2


24  
0.02

Skurður í þak

R6 R6  
3 stk R6 c/c 60

Steypa S 250

Framlenging svala á austurhlíð 3 stk.

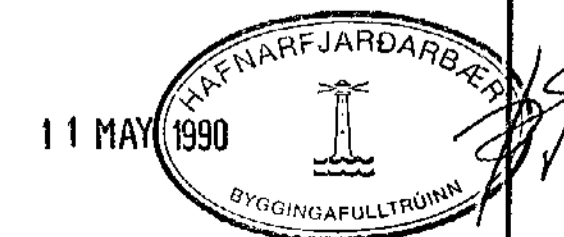

**al-mennt**  
HÁTEIGSVEIÐ 7, 105 REYKJAVÍK

- ☐ SPOR ef., VERK- OG KERFISFRÆÐISTOFA, 91-623290
- TÆKNIFRÆÐISTOFA ÁGÚSTAR BIRGISSONAR, 91-22344
- FAGVERK --- TEIKNISTOFA ef., 91-22266
- ☐ VERKFRÆÐIÞJÓNUSTA GISSURAR PÁLSSONAR, 91-626610

10. JUNÍ 1990  
10. JUNÍ 1990  
10. JUNÍ 1990  
10. JUNÍ 1990