


Refar - Ⓛ - h. 110 cm
 Tenglar - C - h. 20 cm
 ——— jardbundin — C — h. 110 cm
 ——— 20A i eldhúsí h. 100 cm
 ——— — Ⓛ — f. sima h. 20 cm
 ——— — Ⓛ — loftnet h. 20 cm
 Veggþjas - O - h. 145 cm
 Byrasuni - @ - h. 145 cm
 Þareinakassar no. 112-6 J. B. Petursson
 Hitastíllir - Ⓛ - h. 145 cm

Inntök samþykkt 12.7.1. 1971
 f.h. RAFVEITU HAFNARFJARDAR
 Verkstjóri

Reykjavík 12.7.1. 1971

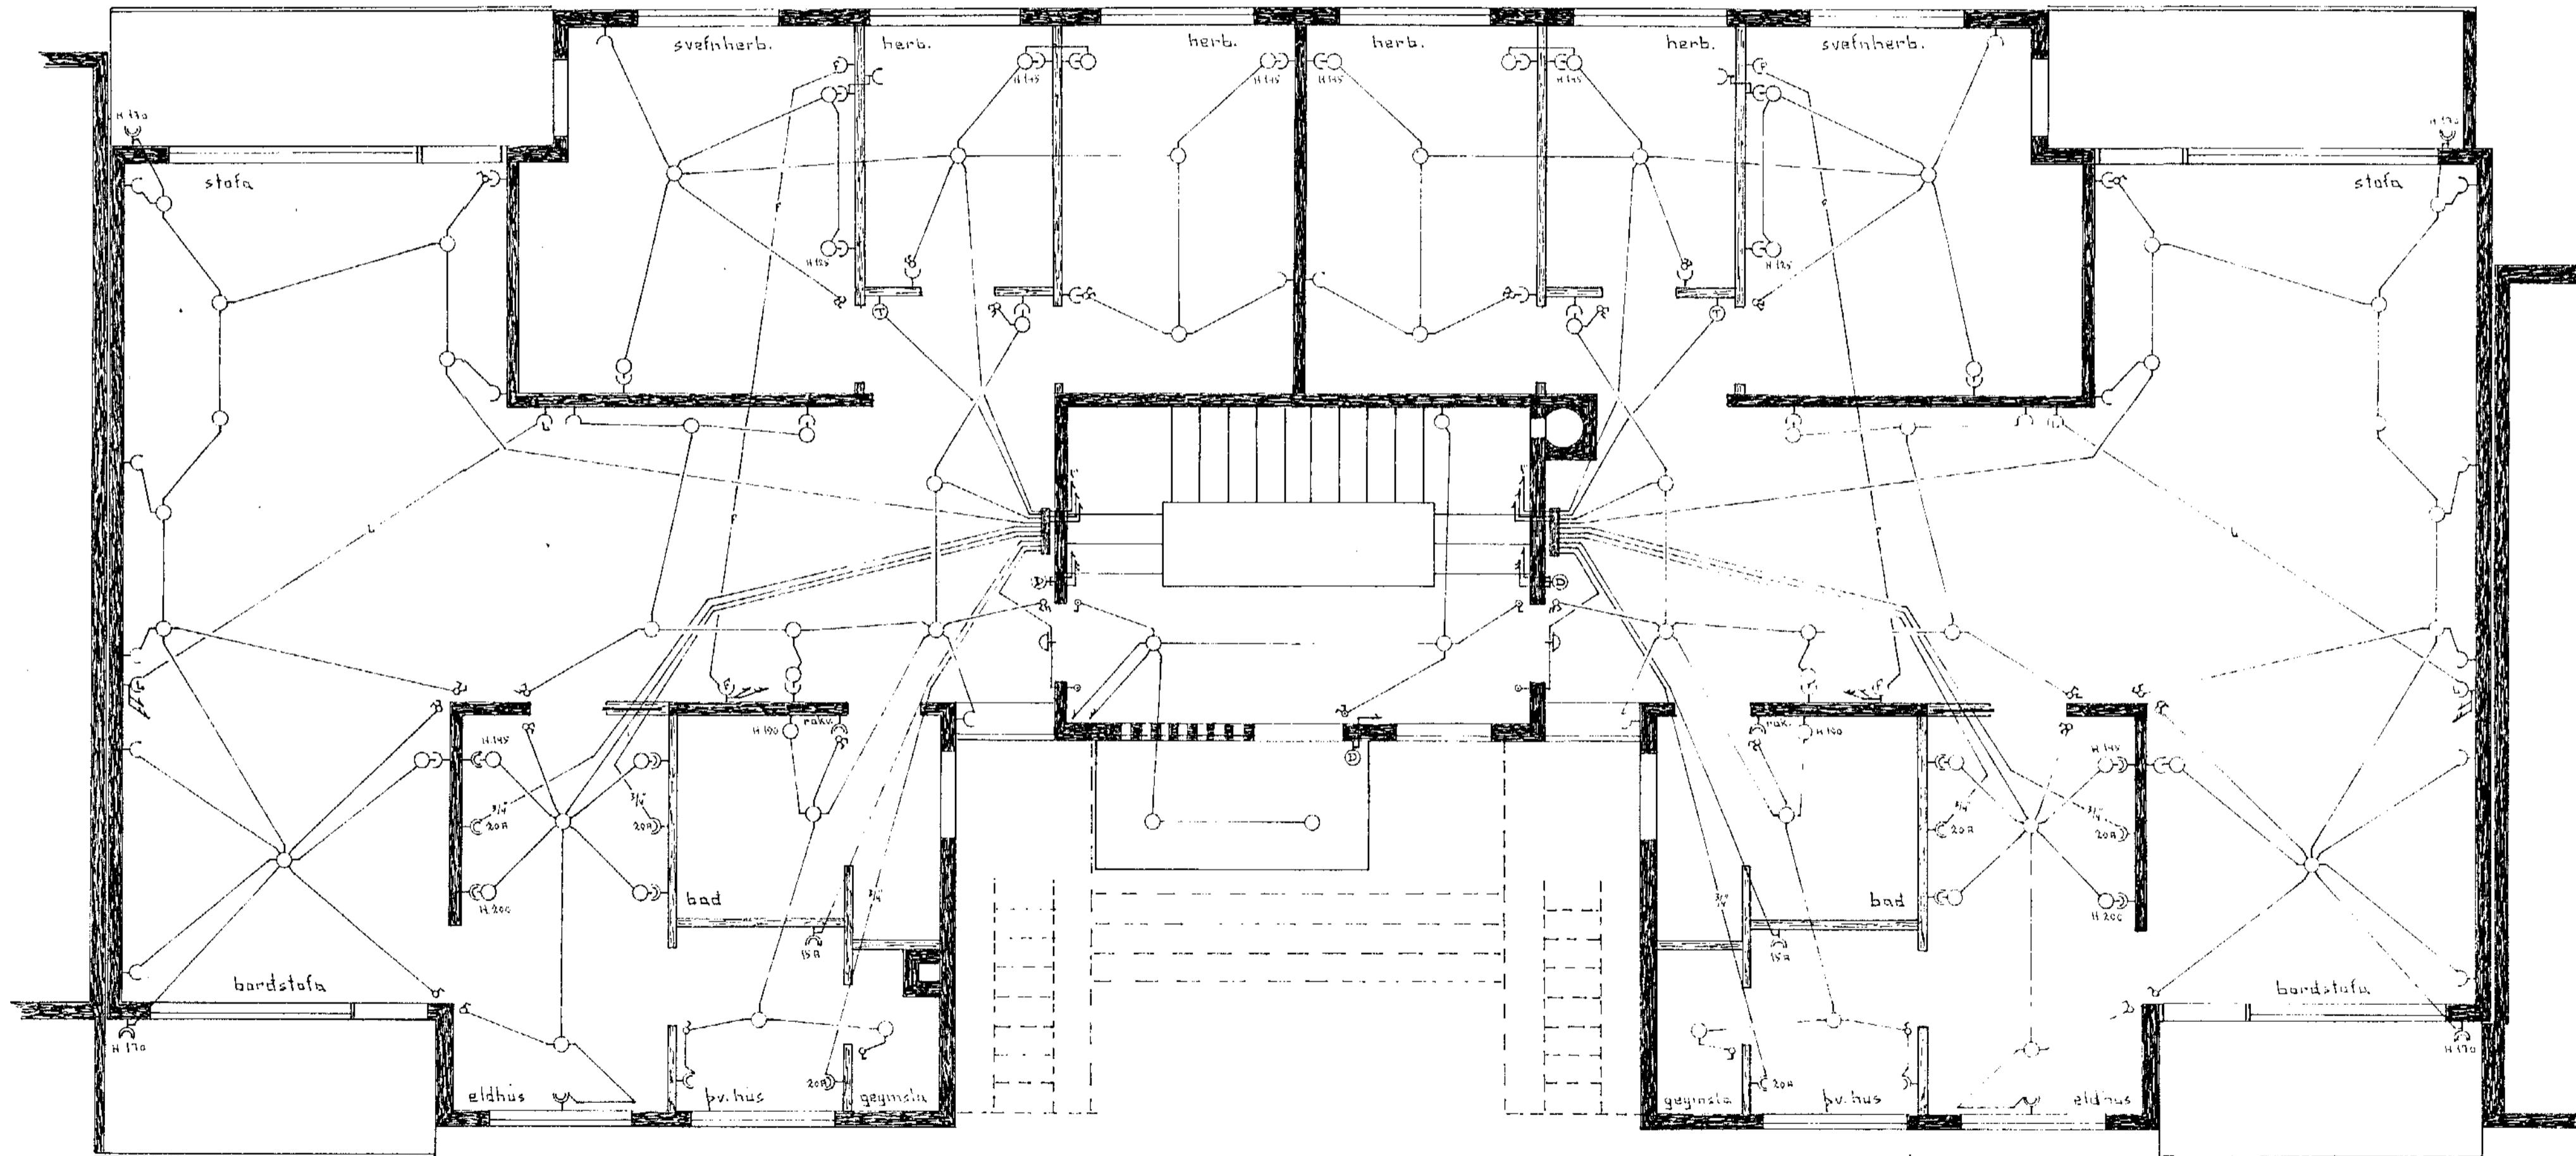

1. 2. og 3. hæð

Hjallabraut 19 - Hafnarfjörði	
Mál	Rafslögn
1:50	
Dags.	Fagr Þuríðarson
20-6-71	Vraunbraut 1 - Kopavogi
Blad	I
	Kaf 3