


Rofar - σ - h. 110 cm
 Tenglar jarðlaundhir - C - h. 110 cm
 Dynasími - D - h. 149 cm
 Tengidós - D - f. hitalíða
 " " - D - f. kyndingu
 Táflukassi no. 117 J.B. Pétursson
 Rofi f. kyndingu í aðalstöflu

Innvið samþykkt 11.11. 1971
 E.L. RAEVEITU HAFNARJARDAR
 Vörðugur
Pétur H. Rasmussen

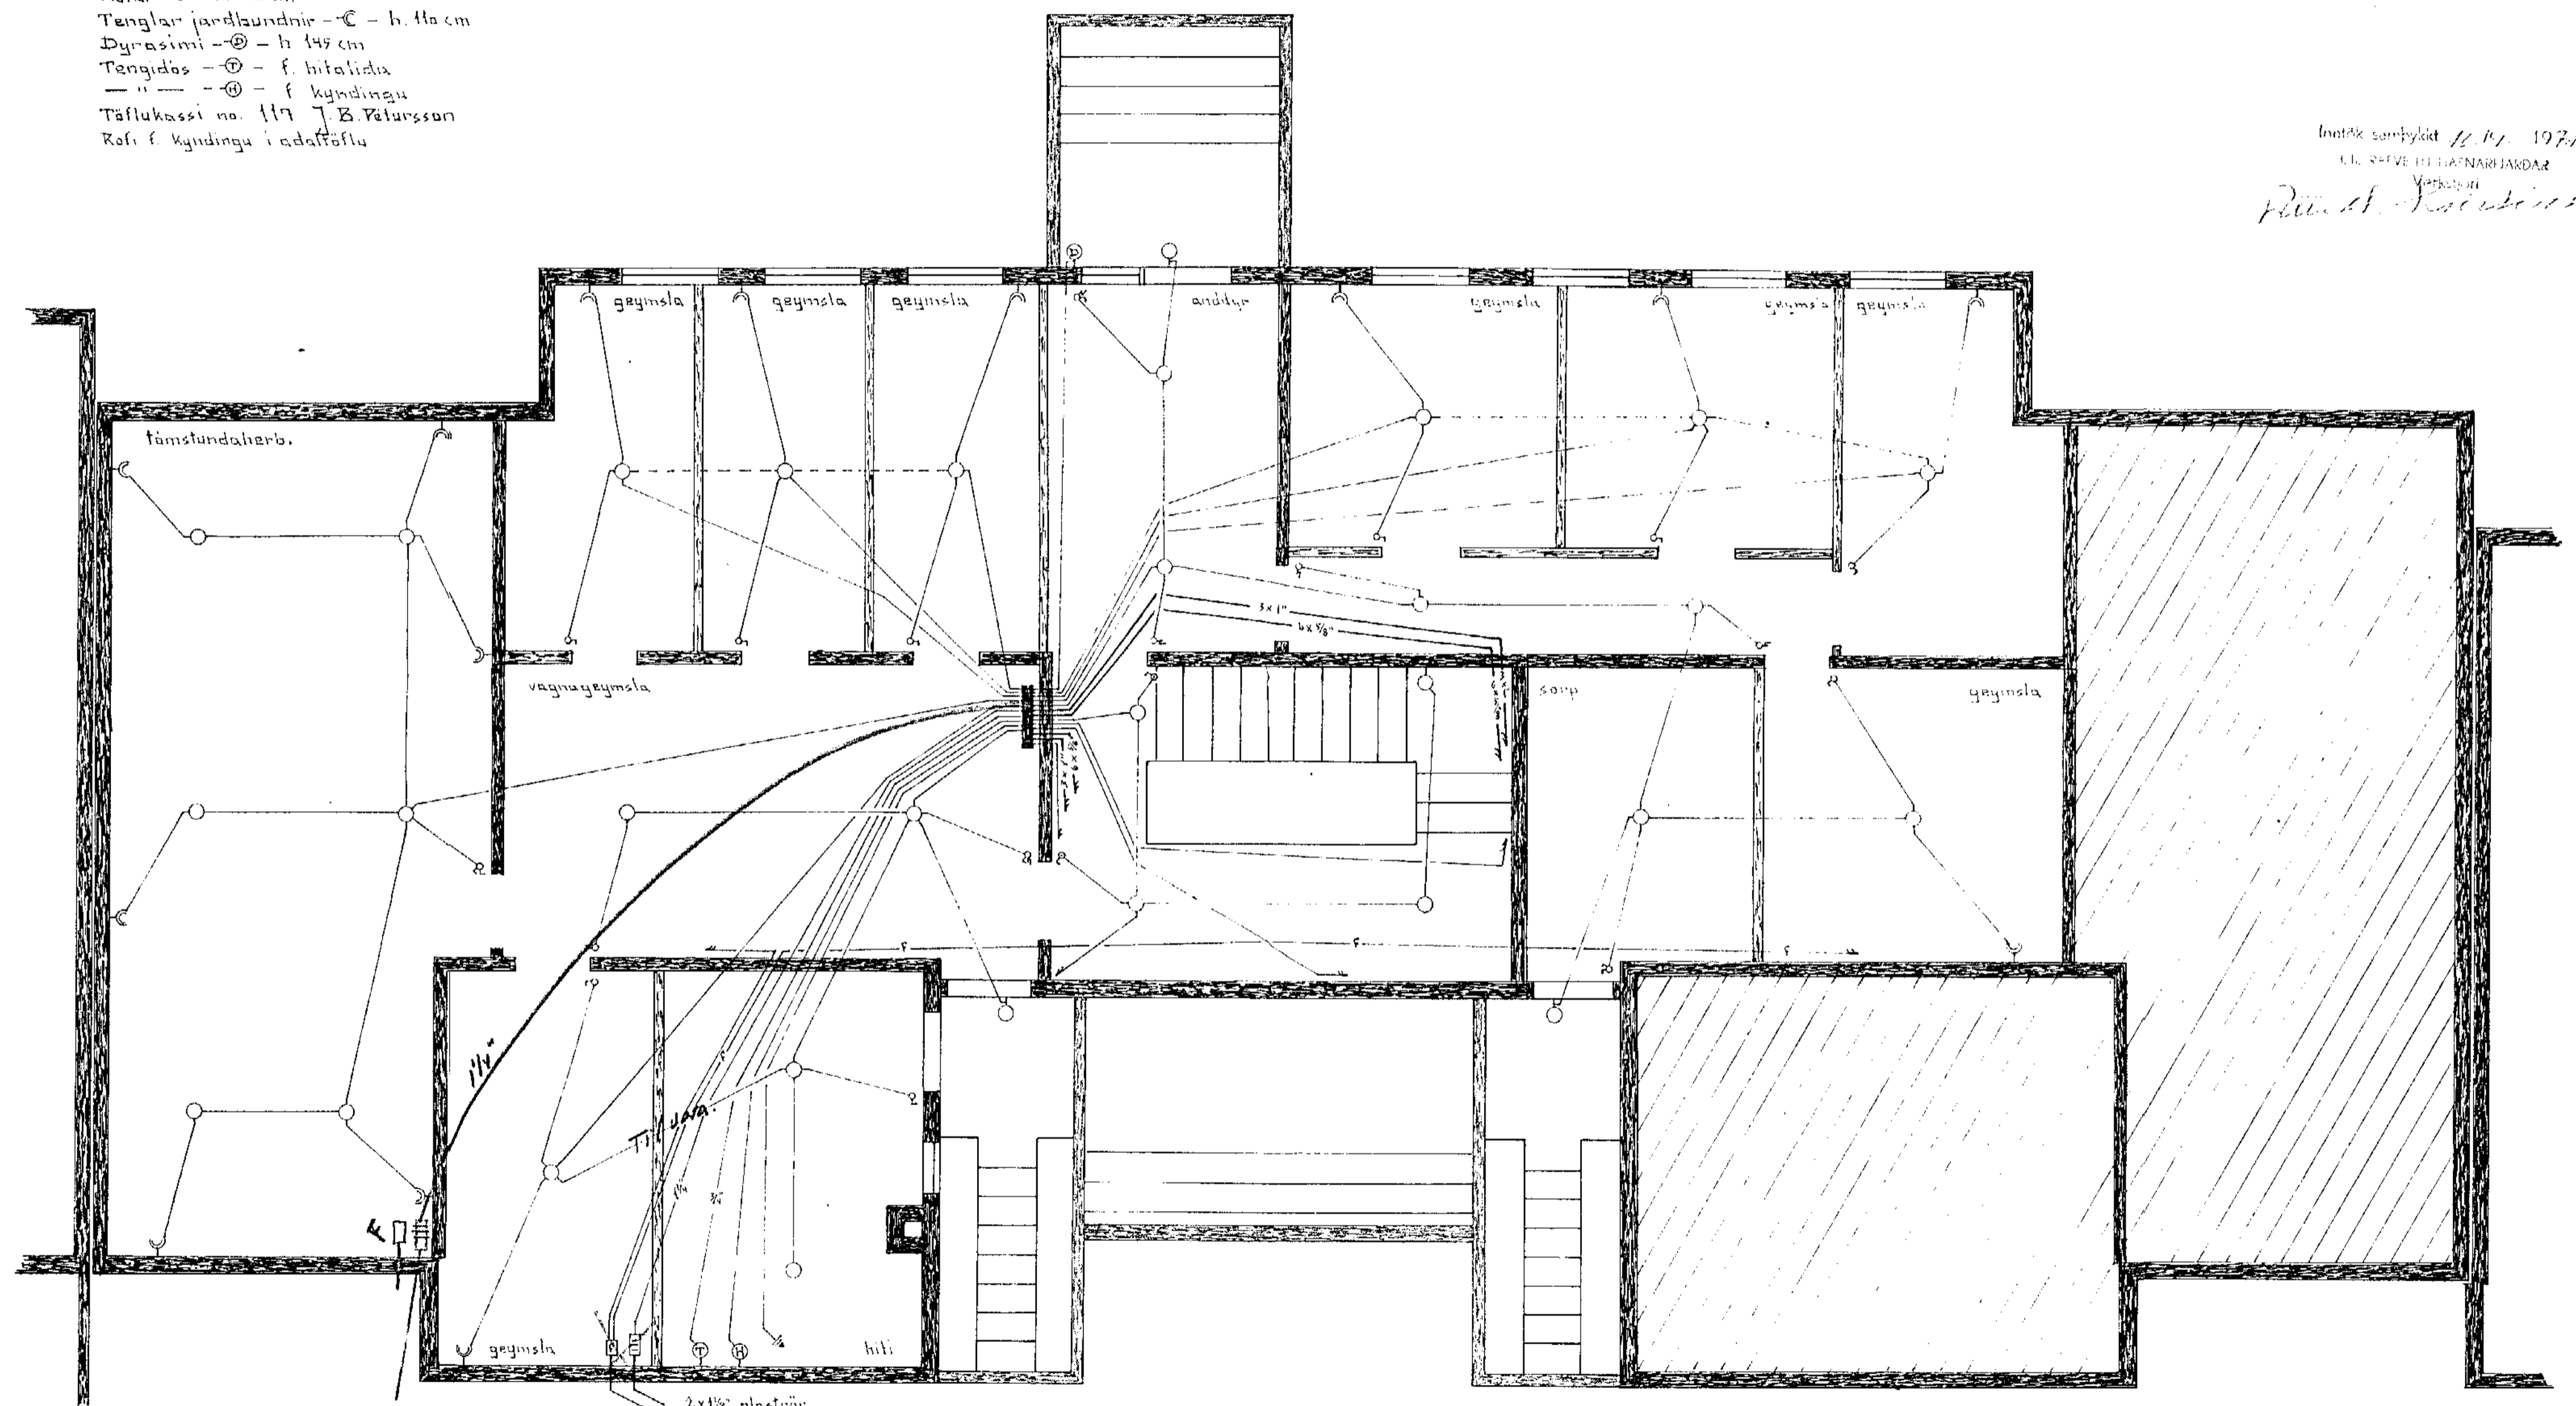

*Röy 10 cm undir
 yfirborði
 A.K.*

2x1 1/2\"/>

Hjallabraut 19 - Hafnarfirdi		
Mál	1:50	Kaflögn
Dags.	20.6.71	Blad 1 af 3
	Ragn Einarsson Hraunbraut 1 - Höpavogi	