



ÞESSI VEGGUR JARNIS K10=30
 Í MIÐJU. LAR JARN BEYGIST
 UM 50 CM INN Í VEGG.

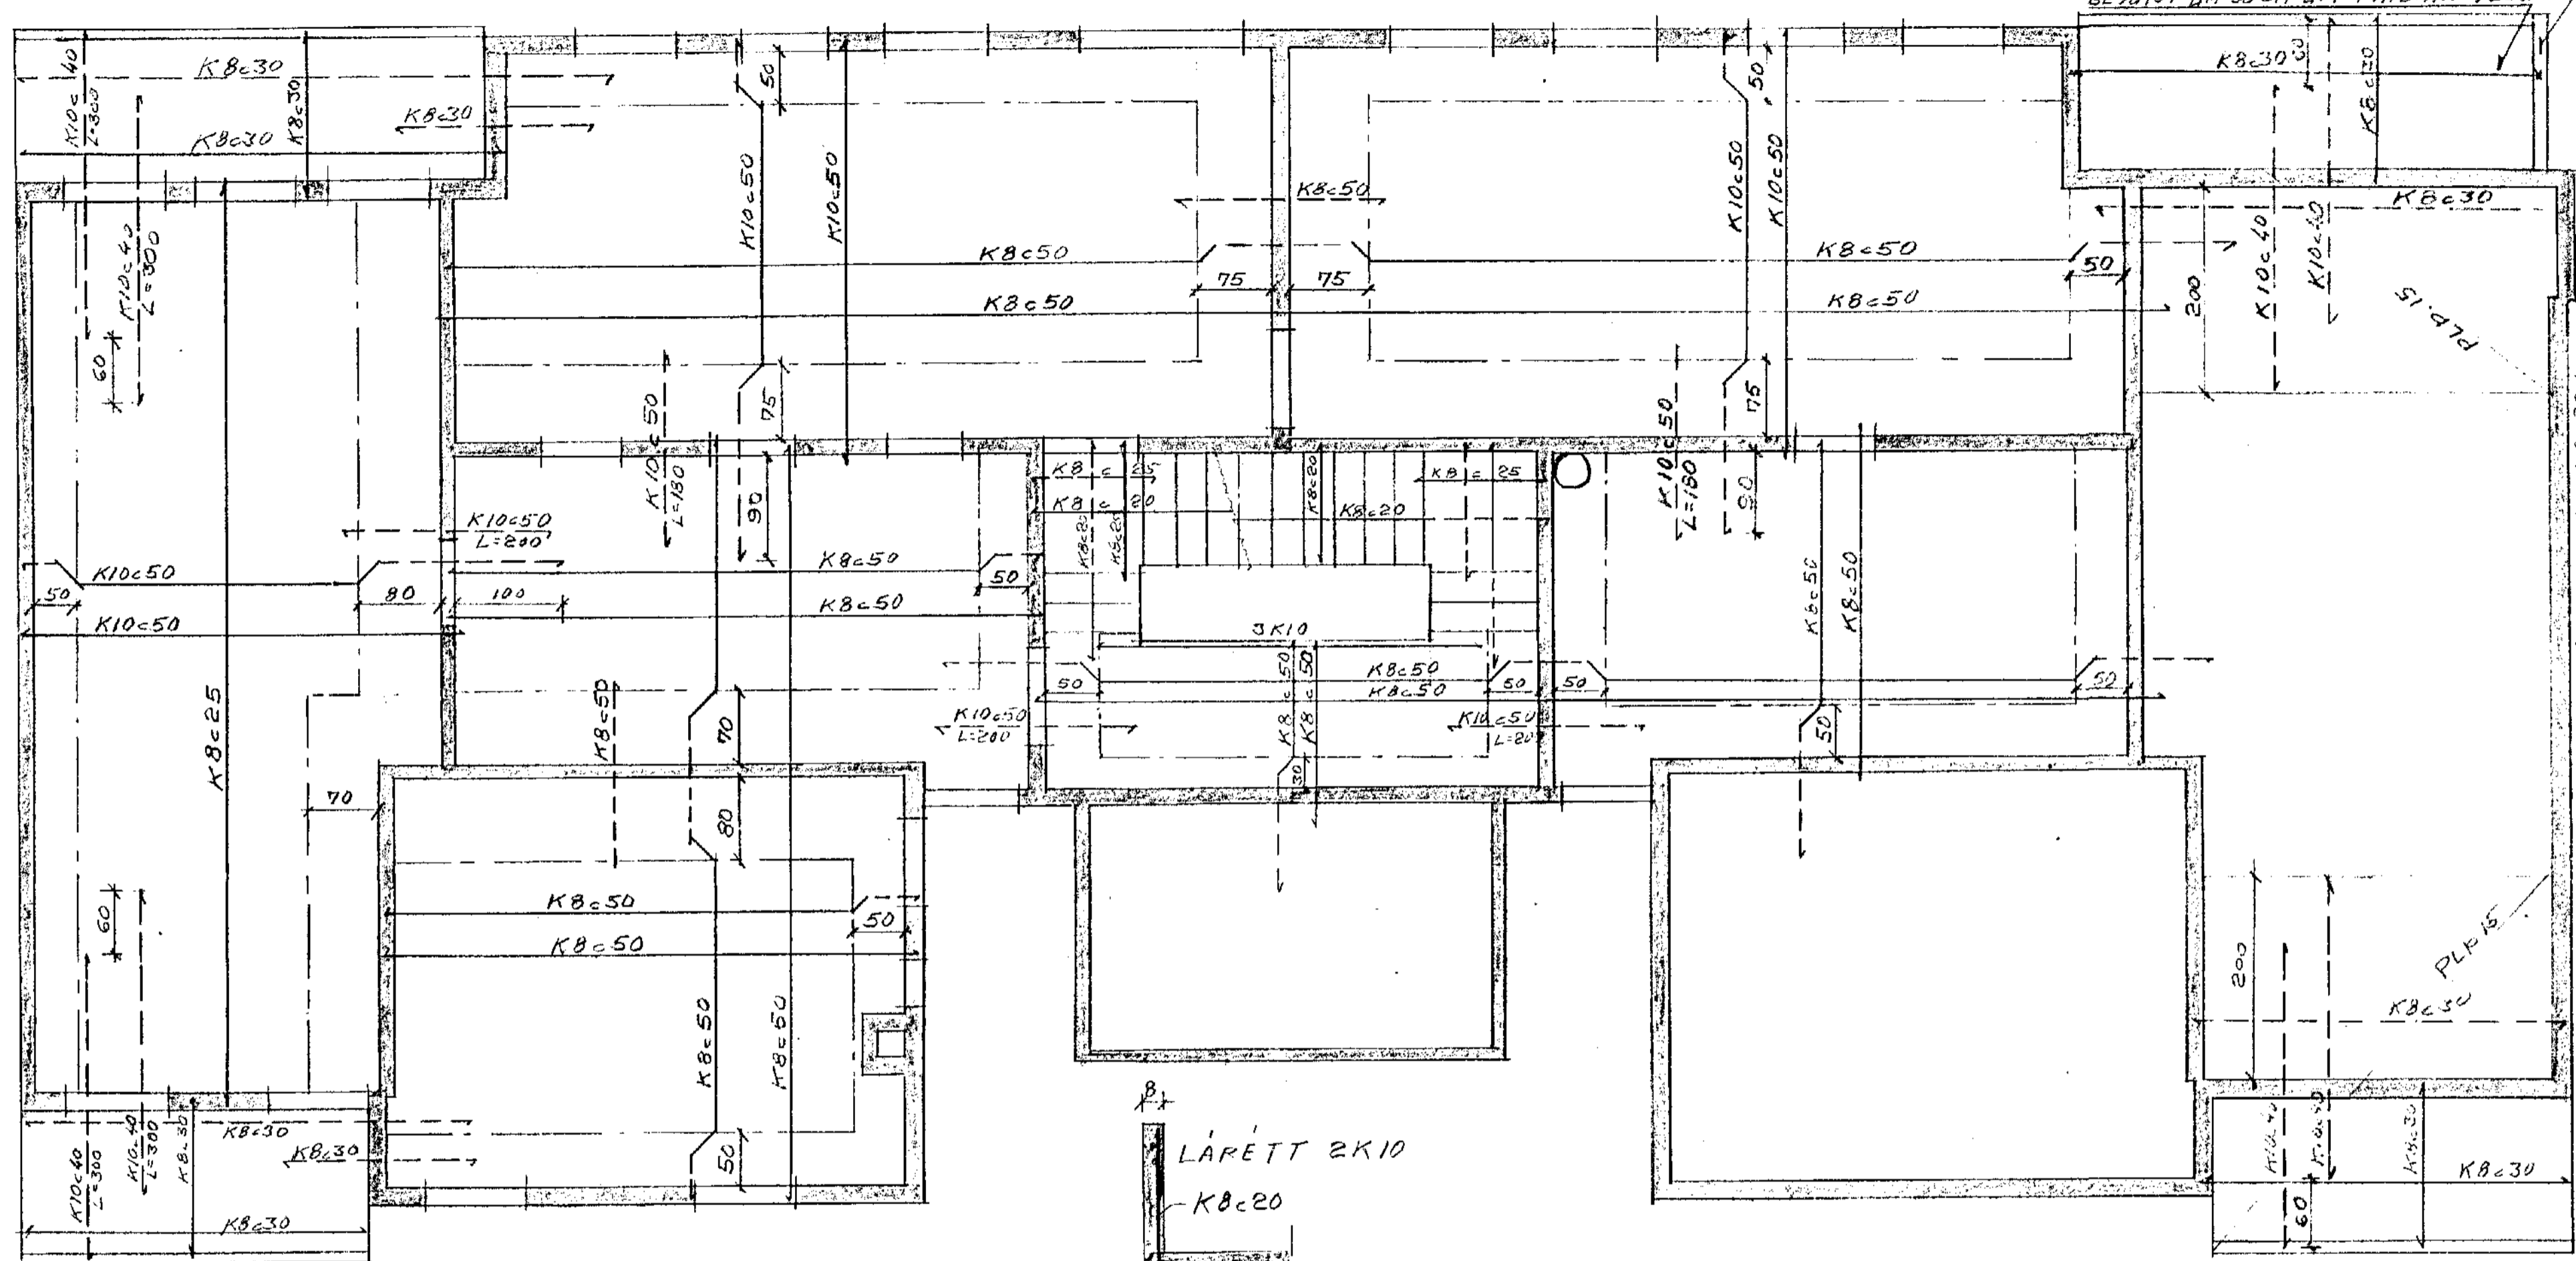

PLATA YFIR KJALLARA PLOTUR 15CM


-1:50-

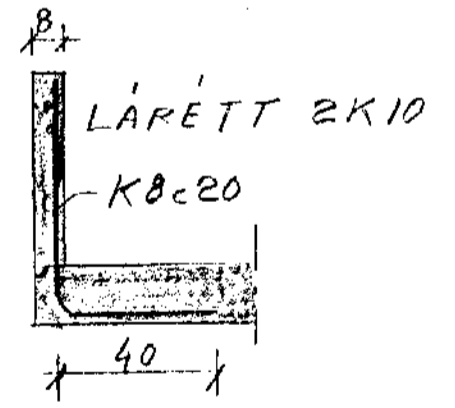


SNID Í SVALHANDRÍÐ

-1:20-

STEYPA K-200 JARNBENDING KAMBSTAL KS-40
 JARN Í NEÐRI BRUN PLOTU HEILDREGIN
 — Í — EFRI — Í — PUNKTERUD
 REYKHAFUR 4K10 LÖÐRETT, GJ. Ø 8=25
 JARNBENDING UPP MEB DYRUM OG GLUGGUM 3K10 EDA 2K10 Í
 KJALLARA OG Í HEB, 2K10 ÞAR FYRIR OFAN. JARNLENGD 300 CM
 YFIR DYR OG GLUGGA KOMI 3K10 EDA 2K10 UNDIR GLUGGA 2K10

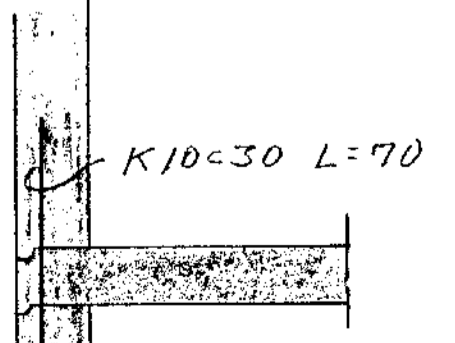

STEYPUKIL Í
 ÚTVEGG -1:20-

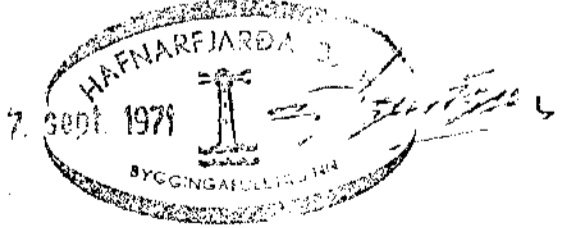

HJALLABRAUT 19 HAFNARFIRÐI
 BLAD NR. 2 LOFT YFIR KJALLARA

REYKJAVIK 16' 71

[Handwritten signature]