


I ÚTVEGGI KOMI  
 TVÖFÖLD GRIND  
 LÖÐRÉTT KÍO \* 30  
 LARÉTT KÍO \* 20


TVÖFÖLD GRIND  
 Í BÆÐAR BRÚNIR  
 LÖÐRÉTT KÍO \* 30  
 LARÉTT KÍO \* 20

I ÚTVEGGI KOMI  
 TVÖFÖLD GRIND  
 LÖÐRÉTT KÍO \* 30  
 LARÉTT KÍO \* 20

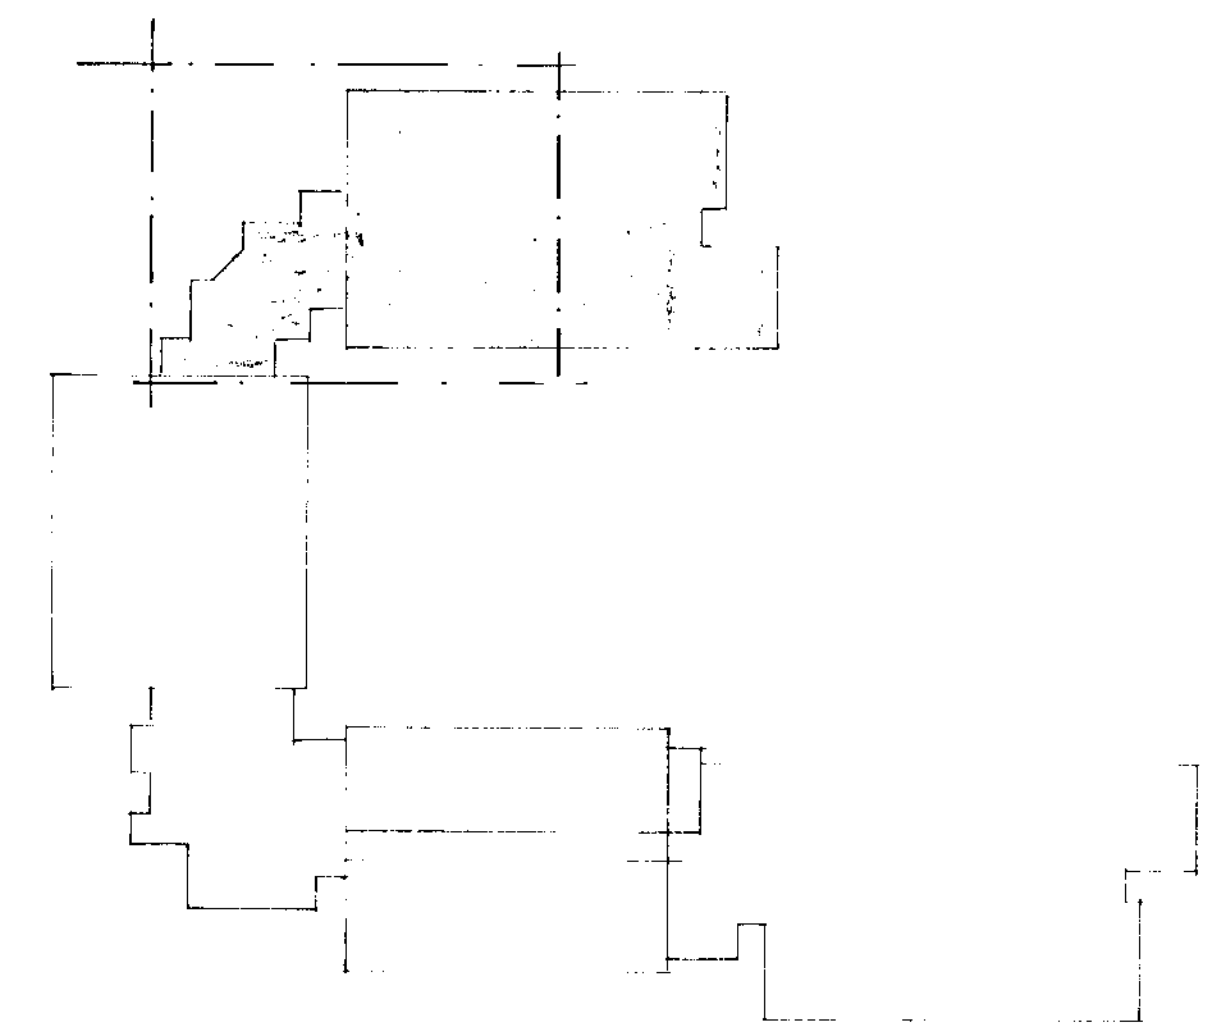


AFSTÖÐUMYND 1:300


DÆNBENDING Í ÞESSUM VEGGI  
 SÖA SNITT 4 A BL.NR.34-02

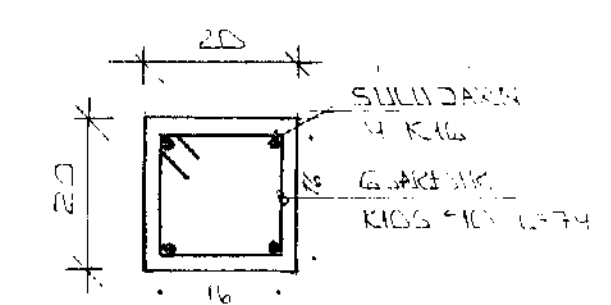

SÍLA 51.2 1:10

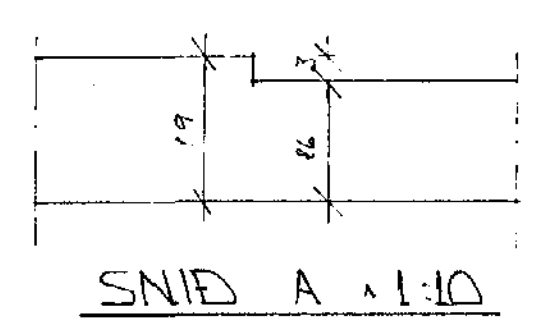


SNID A 1:10

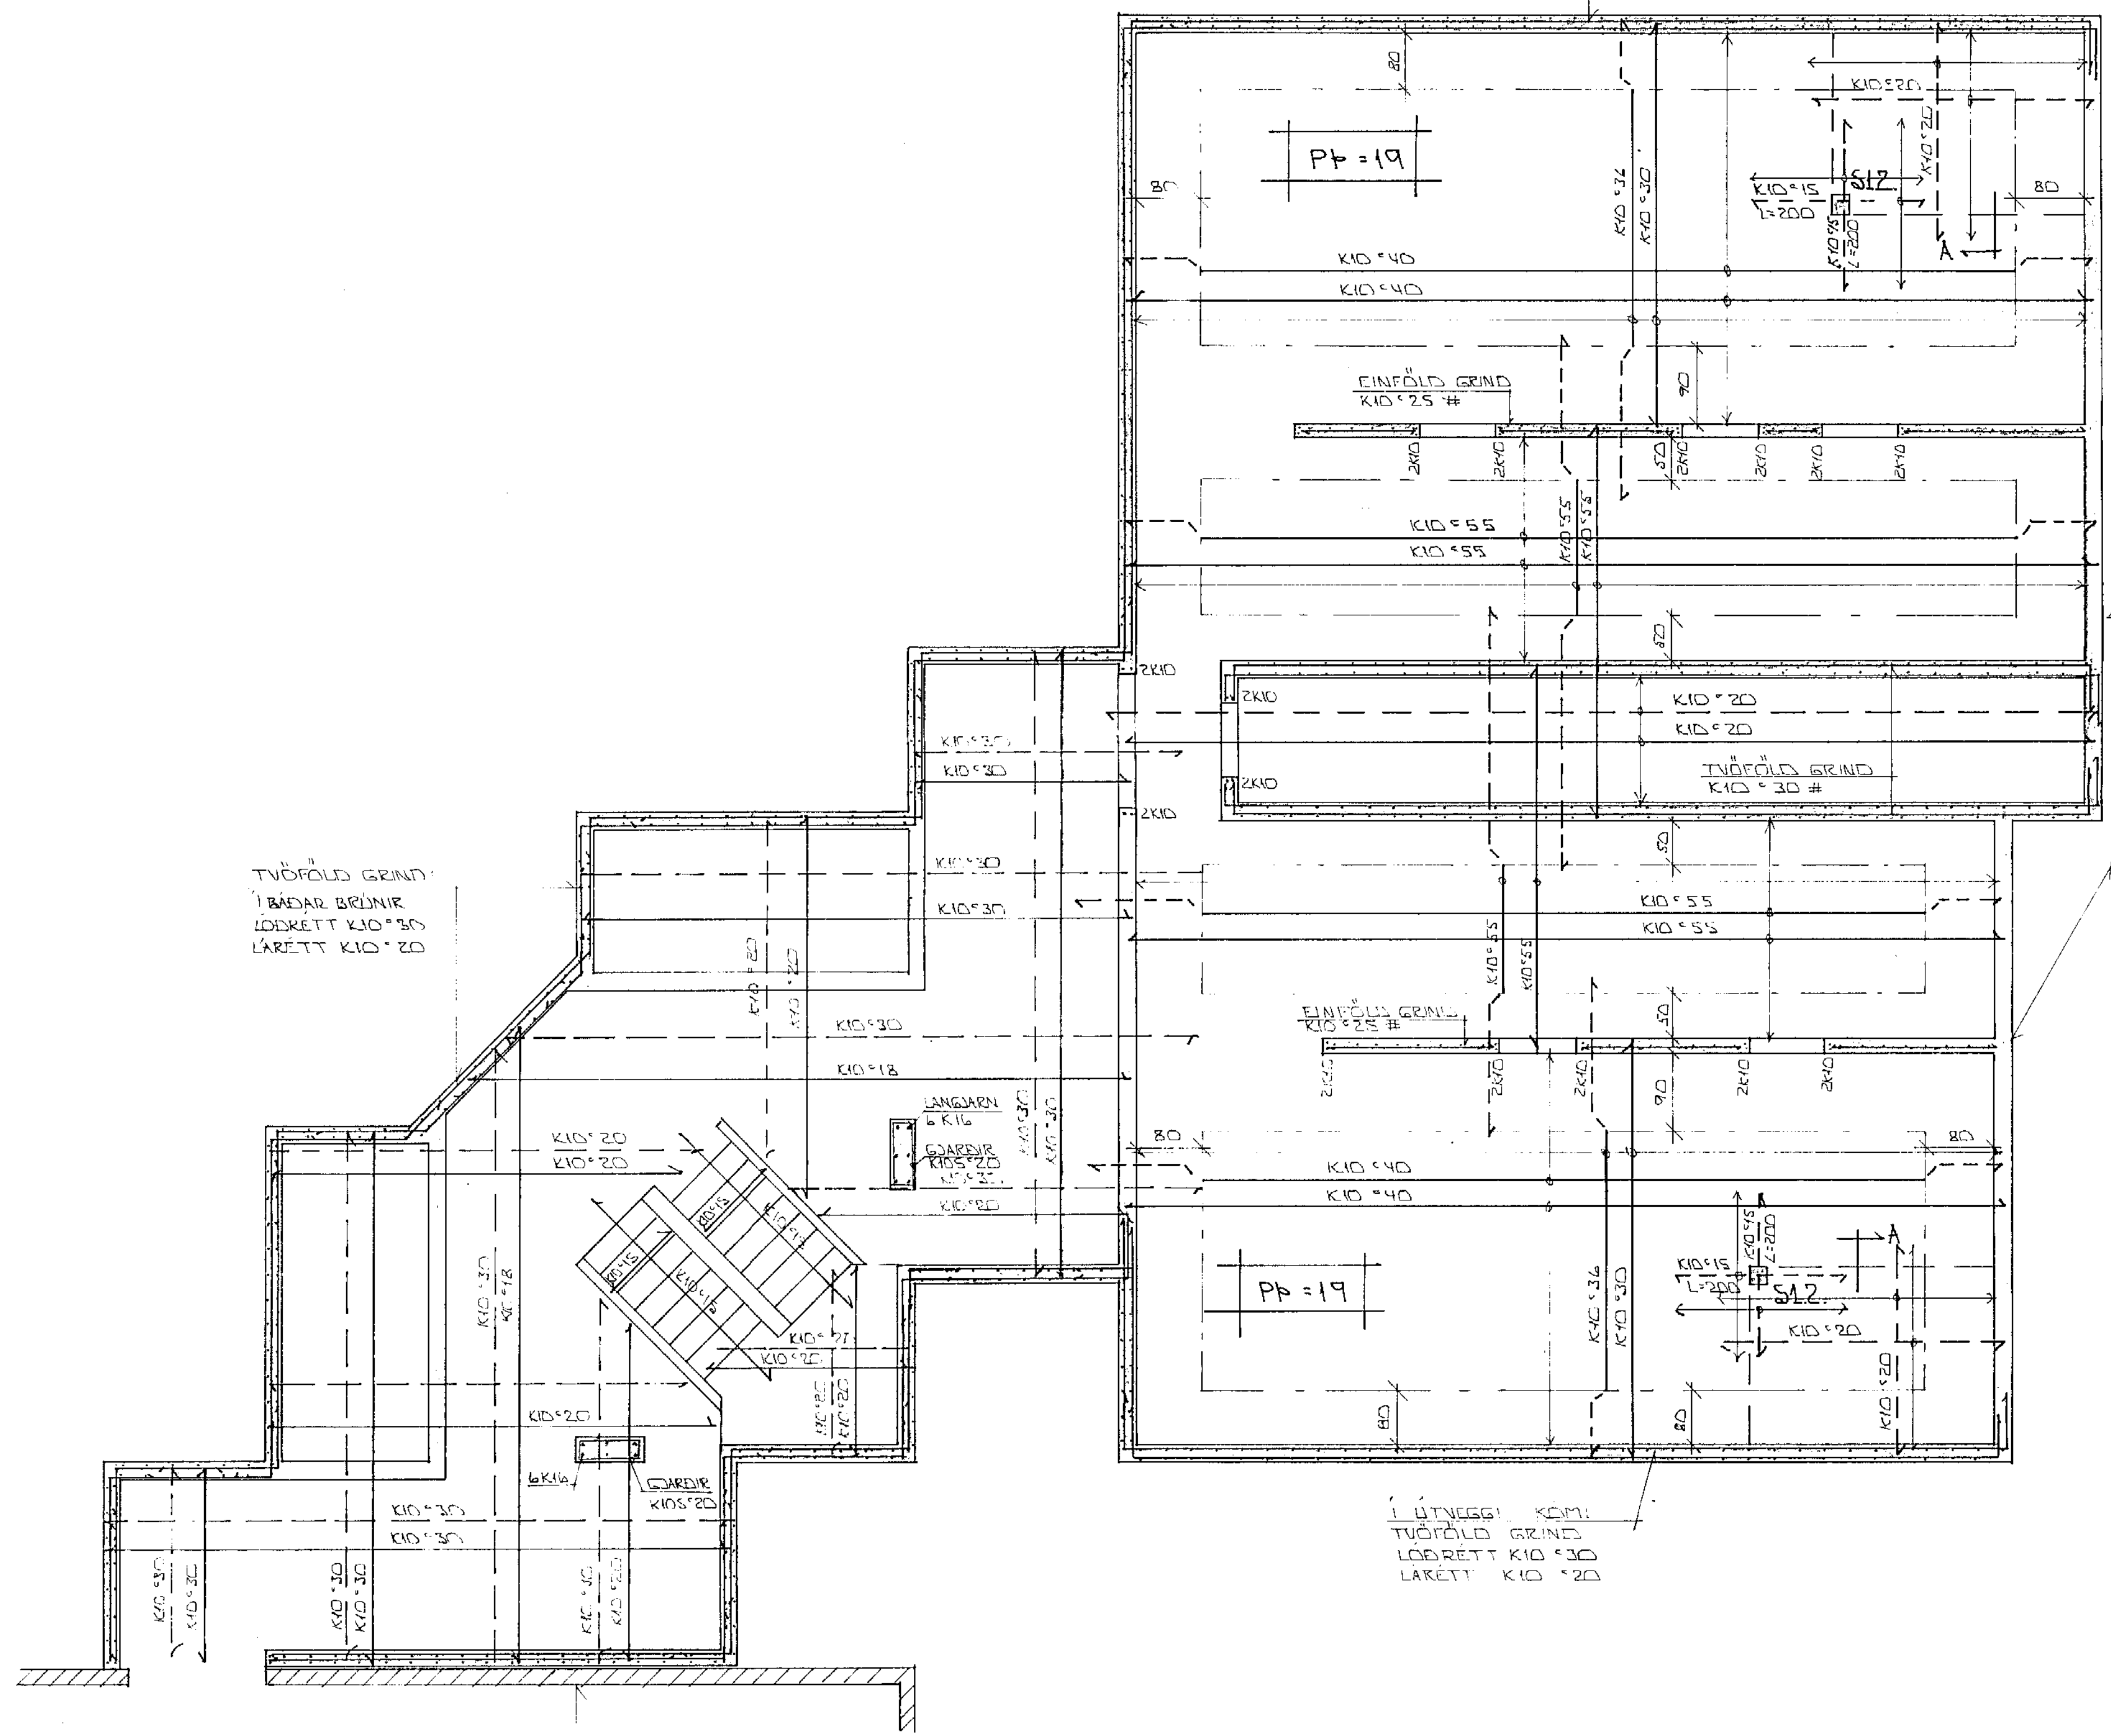

GRUNNMÝND 1:50

VEGGIR Í AFANGA

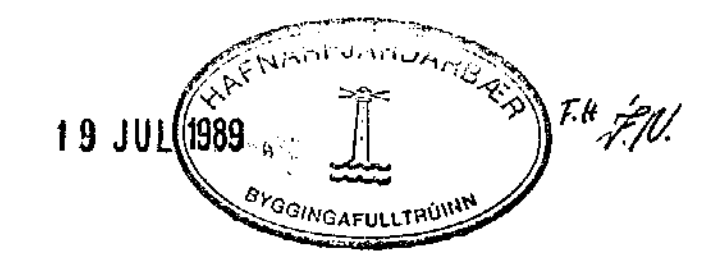

|                             |      |      |            |               |
|-----------------------------|------|------|------------|---------------|
| BRUK                        | DAGS | EDLI | BREYTINGAR | SIGN          |
| HJALLABRAUT 33 HAFNARFIRDI  |      |      |            | DAGA          |
| BENDING VEGGJA Í KJALLARA   |      |      |            | HAFNAR        |
| BENDING PLOTU YFIR KJALLARA |      |      |            | TEKNAÐ        |
| MALKV. HESTI A. H. HESTI    |      |      |            | VERK NR. 8717 |
| SIGURÐUR ÞORLEIFSSON        |      |      |            | DAGUR 2-1-03  |
| STRANDGÖTU 11 HAFNARFIRDI   |      |      |            | SÍM. 54751    |