

AFSTÖÐUMYND 1:500

TVÖFOLD GRIND
Í ÚTVEGGI
LÖÐRETT KIO 30
LARETT KIO 20

TVÖFOLD GRIND
Í ÚTVEGGI
LÖÐRETT KIO 30
LARETT KIO 20

GAARDIR
KIOS 20

TVÖFOLD GRIND
Í ÚTVEGGI
KIO 30 LÖÐRETT
KIO 20 LARETT

TVÖFOLD GRIND
Í ÚTVEGGI
KIO 30 LÖÐRETT
KIO 20 LARETT

TVÖFOLD GRIND
Í ÚTVEGGI
KIO 30 LÖÐRETT
KIO 20 LARETT

2 STK. U-LÍKKJUR
ER MÁL INNÍ
PLOTI

GAARDIR
KIOS 20


SÚLUDJARN
1 STK. KIL

GRUNNMÝND 1:50

SNID X 1:20

SKÝRINGAR:

ALMENNAR SKÝRINGAR SJA BL. NR. 1-01
SNID OG BÉRMINDIR SJA BL. 3-1-05
STEIPA: Í ALLA ÚTVEGGI KOMI S > 250
SEMENT Í M² > 300 KG
ÖNNUR, STEIPA S > 200
LOFT Í STEYPU > 5%
V/S < 0.5

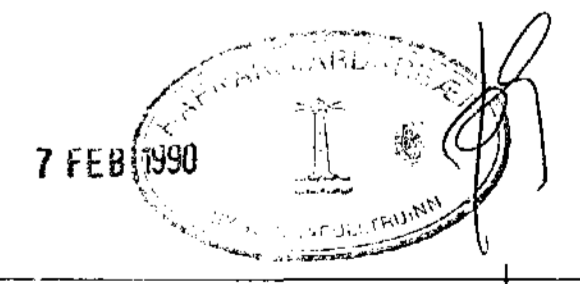

BR NR	DAGS	EBLI BREVTINGAR	SIGN
HJALLABRAUT 33 HAFNARFREDI BENDING VEGGA 1. HED. BENDING PLOTU YFIR 1. HED.			DAGS DES. '89 MAÐJAS TEKNAÐ VERK NR.
MELIKV. 1:150 - 1:500 SIGURÐUR ÞORLEIFSSON TEKNIFRÉBINGUR F.T.T.F.I.			BLAD NR 3-1-04
STRANDGÖTU 11 HAFNARFREDI Sími 54751/54255			