


TVÖFOLD GRIND  
Í ÖTVEGGJUM  
K10\*20 LÖBBRETT  
K10\*20 LÖBBRETT

TVÖFOLD GRIND  
K10\*20 # 5

TVÖFOLD GRIND  
Í ÖTVEGGJUM  
LÖBBRETT K10\*20  
LÖBBRETT K10\*20

EIFOLD GRIND  
K10\*25 #


EIFOLD GRIND  
K10\*25 #

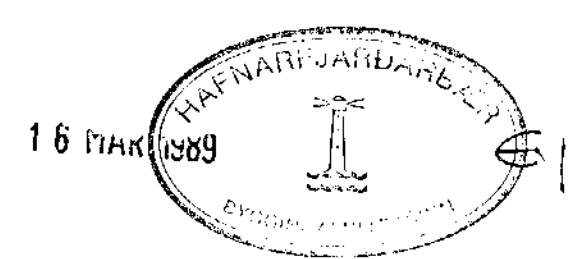


TVÖFOLD GRIND  
Í ÖTVEGGJUM  
LÖBBRETT K10\*20  
LÖBBRETT K10\*20

**SKÝRINGAR:**


ALMENNAR SKÝRINGAR SÖA BL. NR. 1-01  
SNIÐ OG SÉRMYNDIR EÐA BL. NR. 1-06.  
STEYPA: Í ALLA ÖTVEGGI KOMI S > 250  
SEMENT Í M³ > 300 K6.  
ÖNNUR STEYPA S > 200  
LOFT Í STEYPU > 5%  
V/S < 0,5

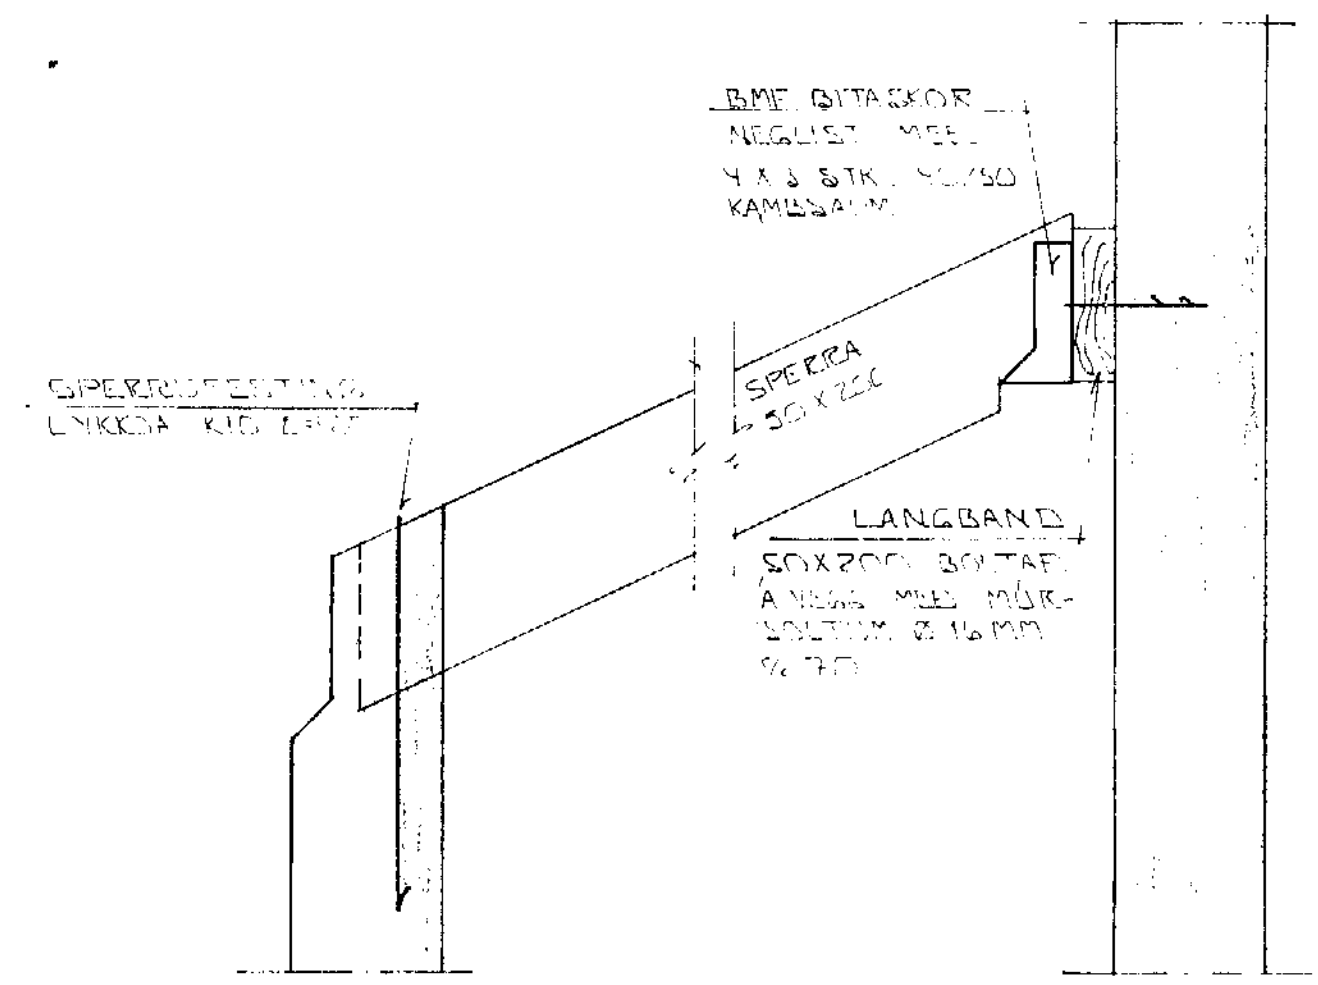

SNIÐ 5-5 1:10

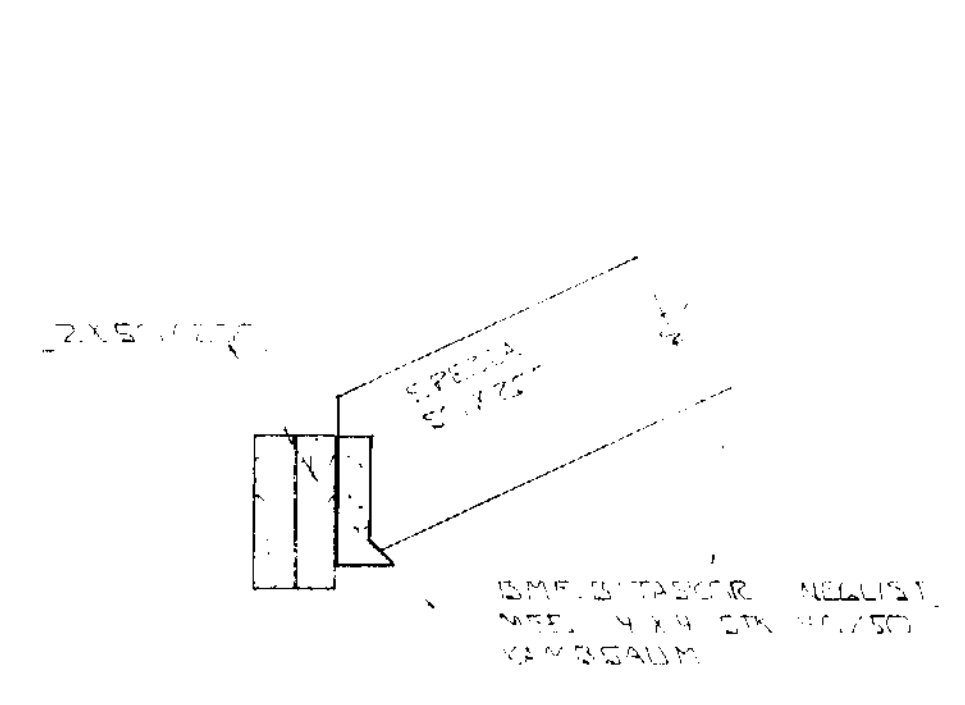

SNIÐ 6 1:10

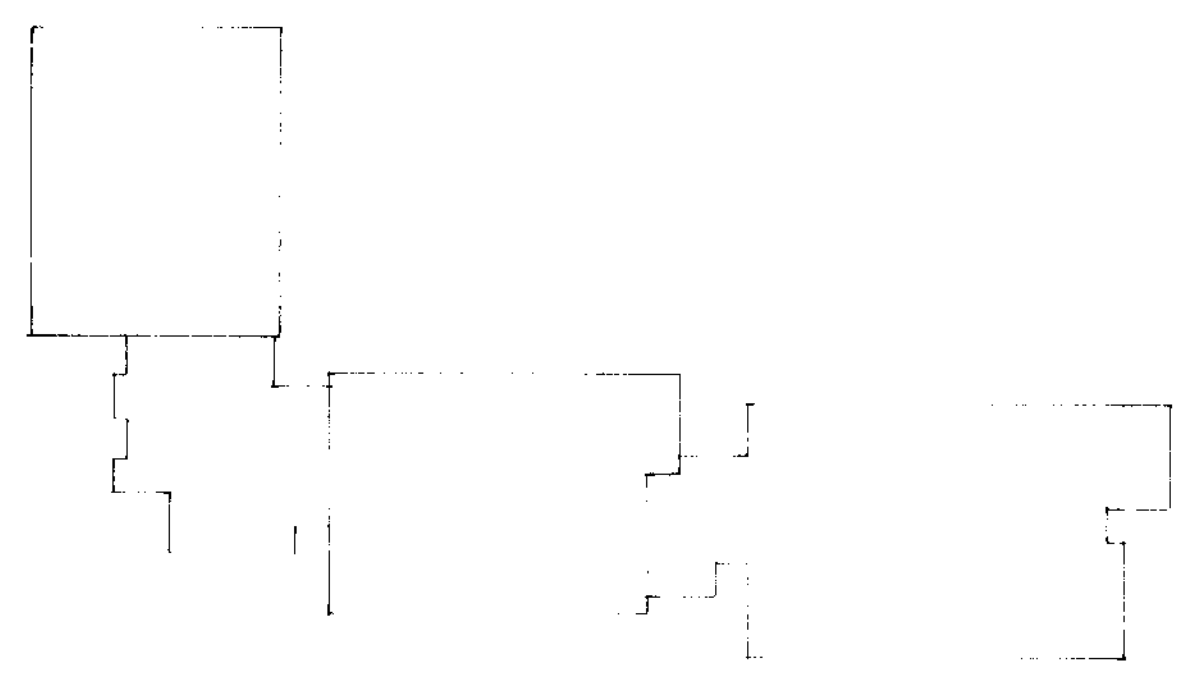

AFSTÖÐUMYND 1:500

BR. NR.	DAGS	VEGG	ÖTADÖR	SNIÐ	SIGN.
<b>HJALLABRAUT 33 HAFNARFIRÐI</b> JARNBENDING VEGGJA 1. HÆÐ 3. AFANGI JARNBENDING PLÖTU YFIR 1. HÆÐ					DAGS FEKUR 84 HANNA TEKNA VERK NR. 8747
MELUKU, 11:50 <b>SIGURÐUR ÞORLEIFSSON</b> TEKNIFRÆÐINGUR F.T.F.I.					BLAÐ NR. 1-05
STRANDGÖTU 41 HAFNARFIRÐI SIMI 54751					