


sjá sérteikningar á teikn. U.1.02

SKÝRINGAR FYRIR UNDIRSTÖÐUR

Undirstöður huli á þjoppudu borgleðsgrá um þjoppud en í ca 50cm
þesi á laka undir stöðu

Undirstöður eru reitnadar samkv. gildandi bússingareglu-
gud og er mesta leyfilega álag á grunn 0.5 MN/m² eða um
samsværing 5 kg/cm². Komi er þegar grunnurinn er
lokad að hluti undirstöðu huli á þjoppudu kyngnu skal
athuga að sú vinnu sé framkvæmd á höfðstölm og
stærri þá mótu sem bússingafulltræðsætti stálfantjadar
samþykkar velþjoppad og standi þjoppunarmót er 120 MN/m²
á þjoppudu er á þessu niðurstöðu lögga ferir skal endur-
meta þakki undirstöðu í samræði við hönnad
ferðsending í undirstöður þar sem ekki er annad teitnad
skal setja 2k12 í elri brún og neðri brún undirstöðu þessum
skal vera samkv. sammyndum. Sé annad ekki gefid komi 2k10 upi
með öllum veggadum og opum (70x80cm). Botnplata sé 12cm
á þakki í jerni 2k12 25cm sé 3.4cm fró elri brún. Öll
máttel og jerni og stæpu skal vera samkv. lögga. Botnplata
á skilgá skal vera 3.200 skv stægi. lögga 10. stæpa
á öllum veggadum skal vera 5.250
Sjá kennisráð á teikningu U-102 en þar er sýnd ma. á upi með
öllum úthörnum komi 2k10 og veggadum 2k12

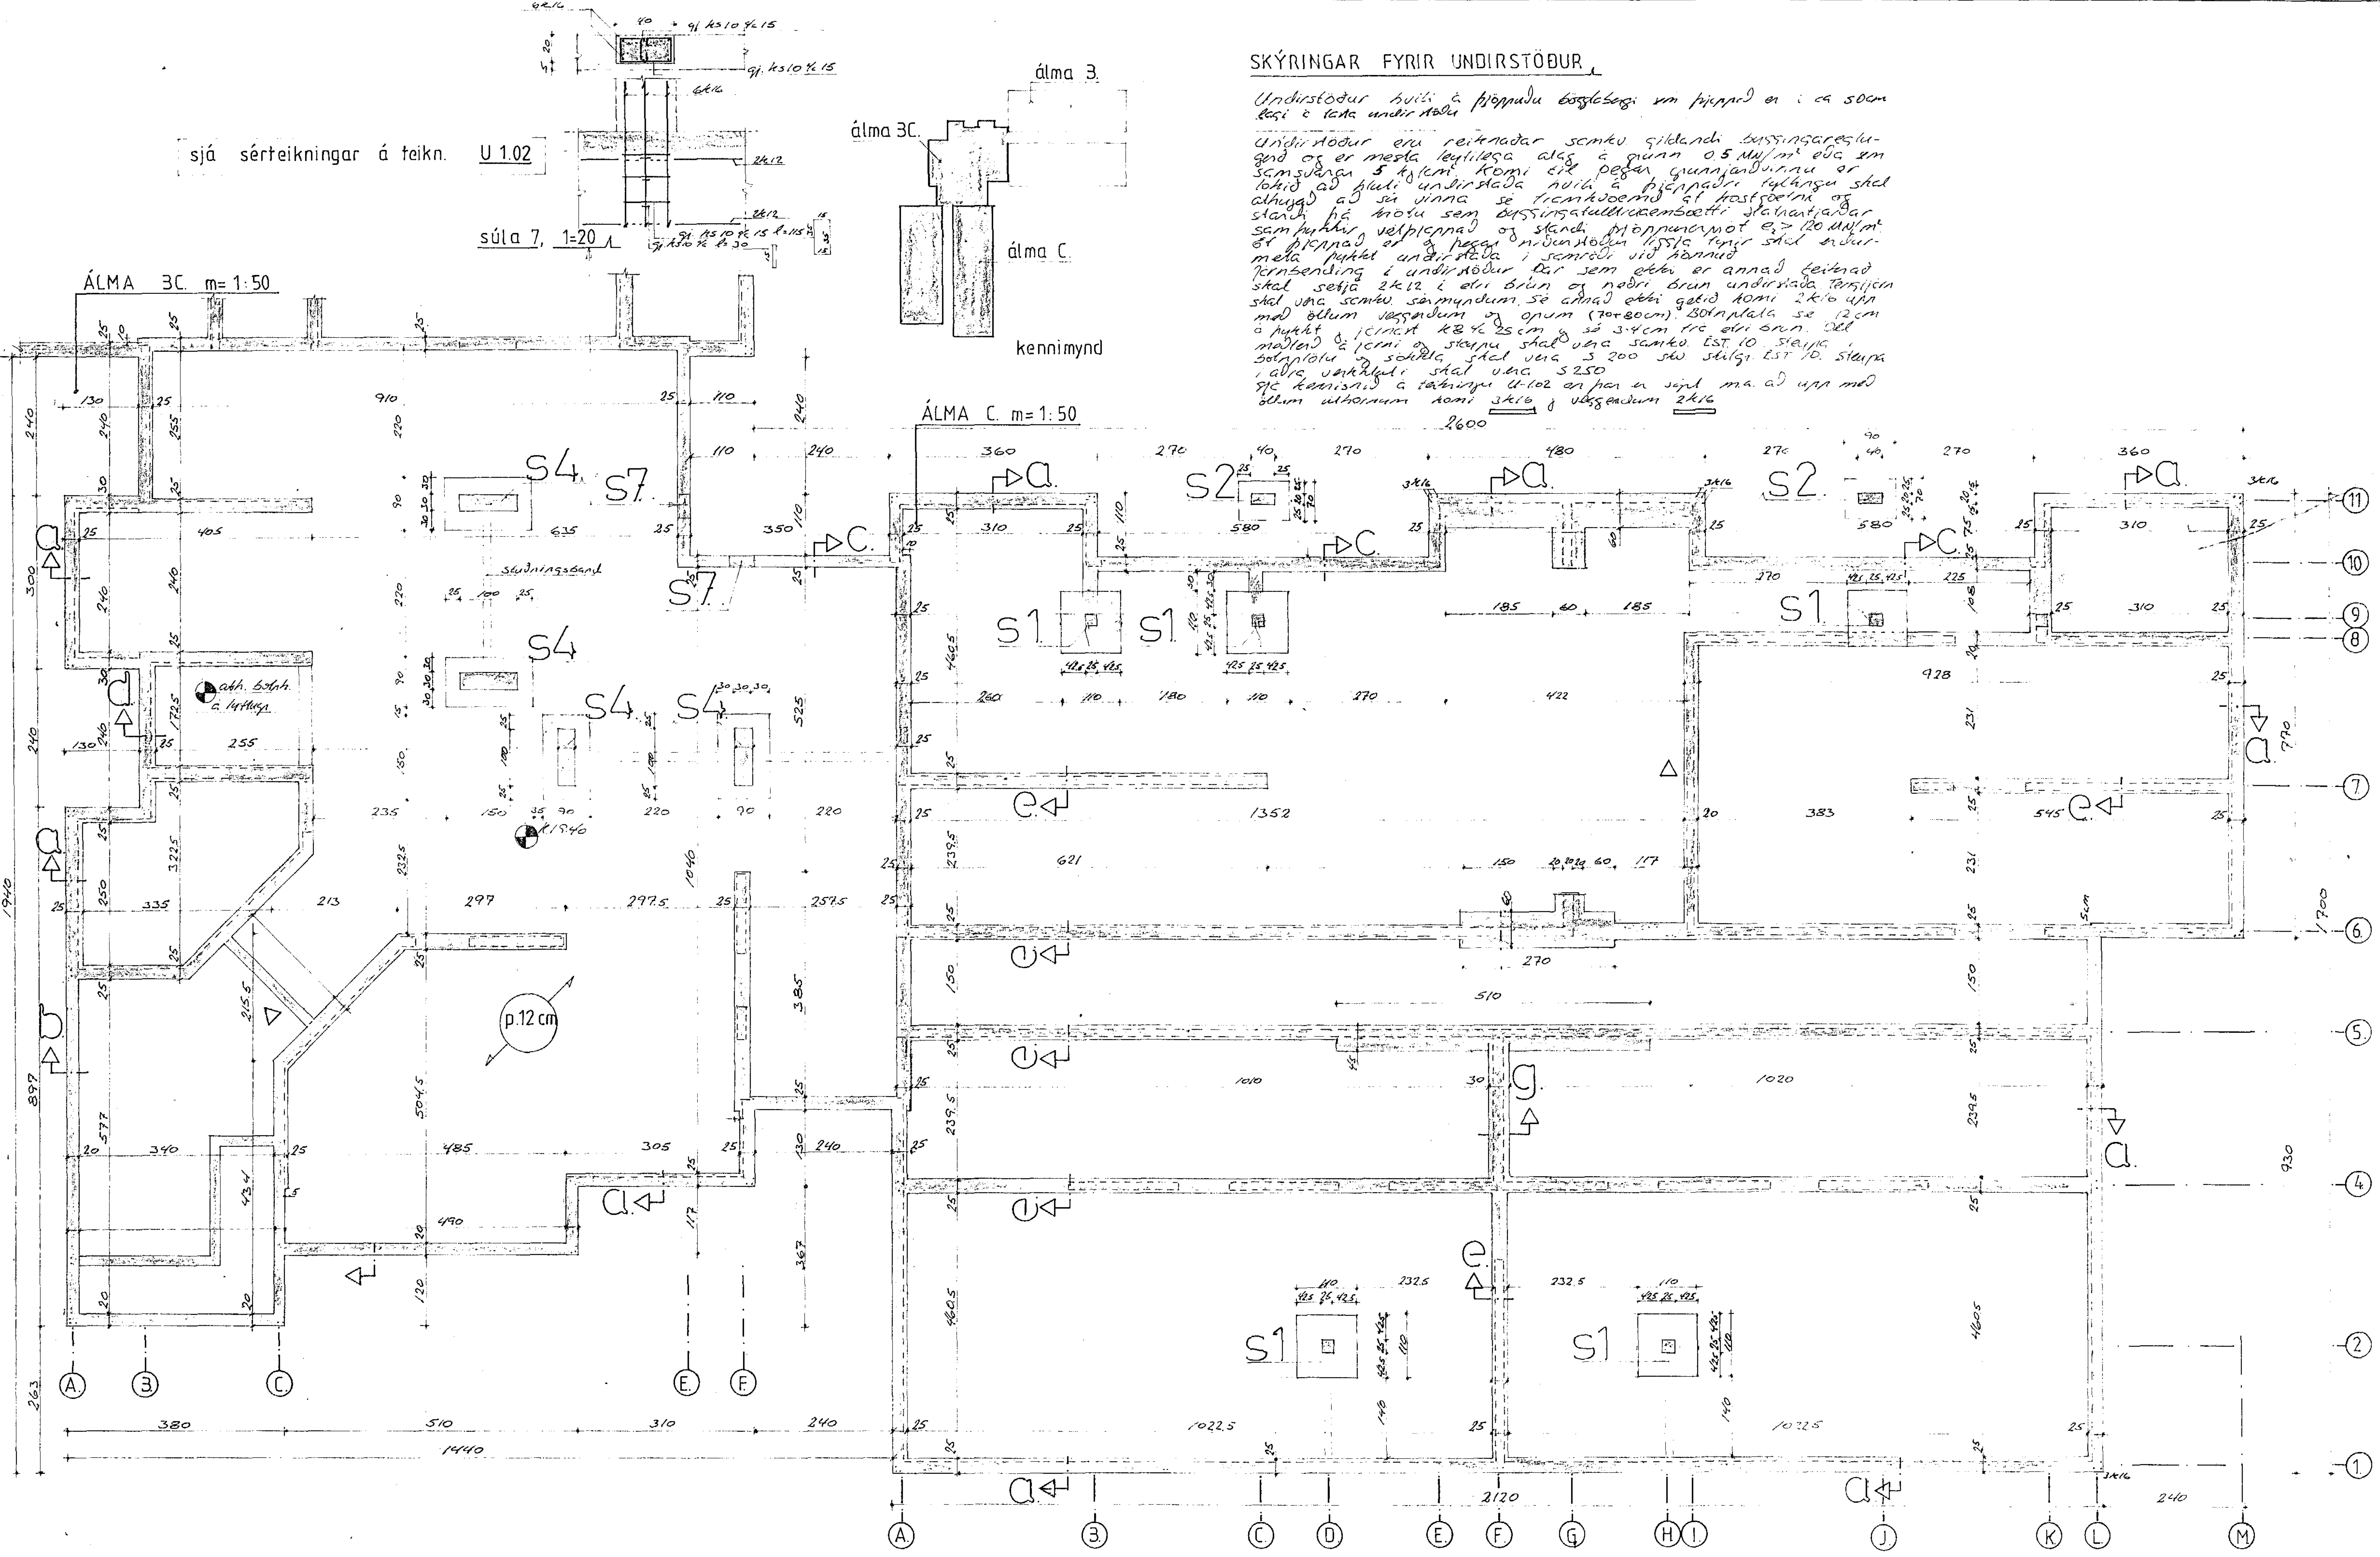

ÍBUDIR FYRIR ALDRAÐRA
HJALLABRAUT 33 HAFNARFIRÐI

BURÐARPOL:
UNDIRST. OG SERMYNDIR m=1:50 og 1:20
BLAÐ nr. U-101

FJARÐARMÓT H.F. KAPLAHRAUNI 15 HAFNARFIRÐI, s: 54844
úlfar aðalsteinnsson m.v.f.
þórgímur stefánsson m.f.f.
gert í maí 1987
Þórgímur Stefánsson

