




BÆJARSIMI

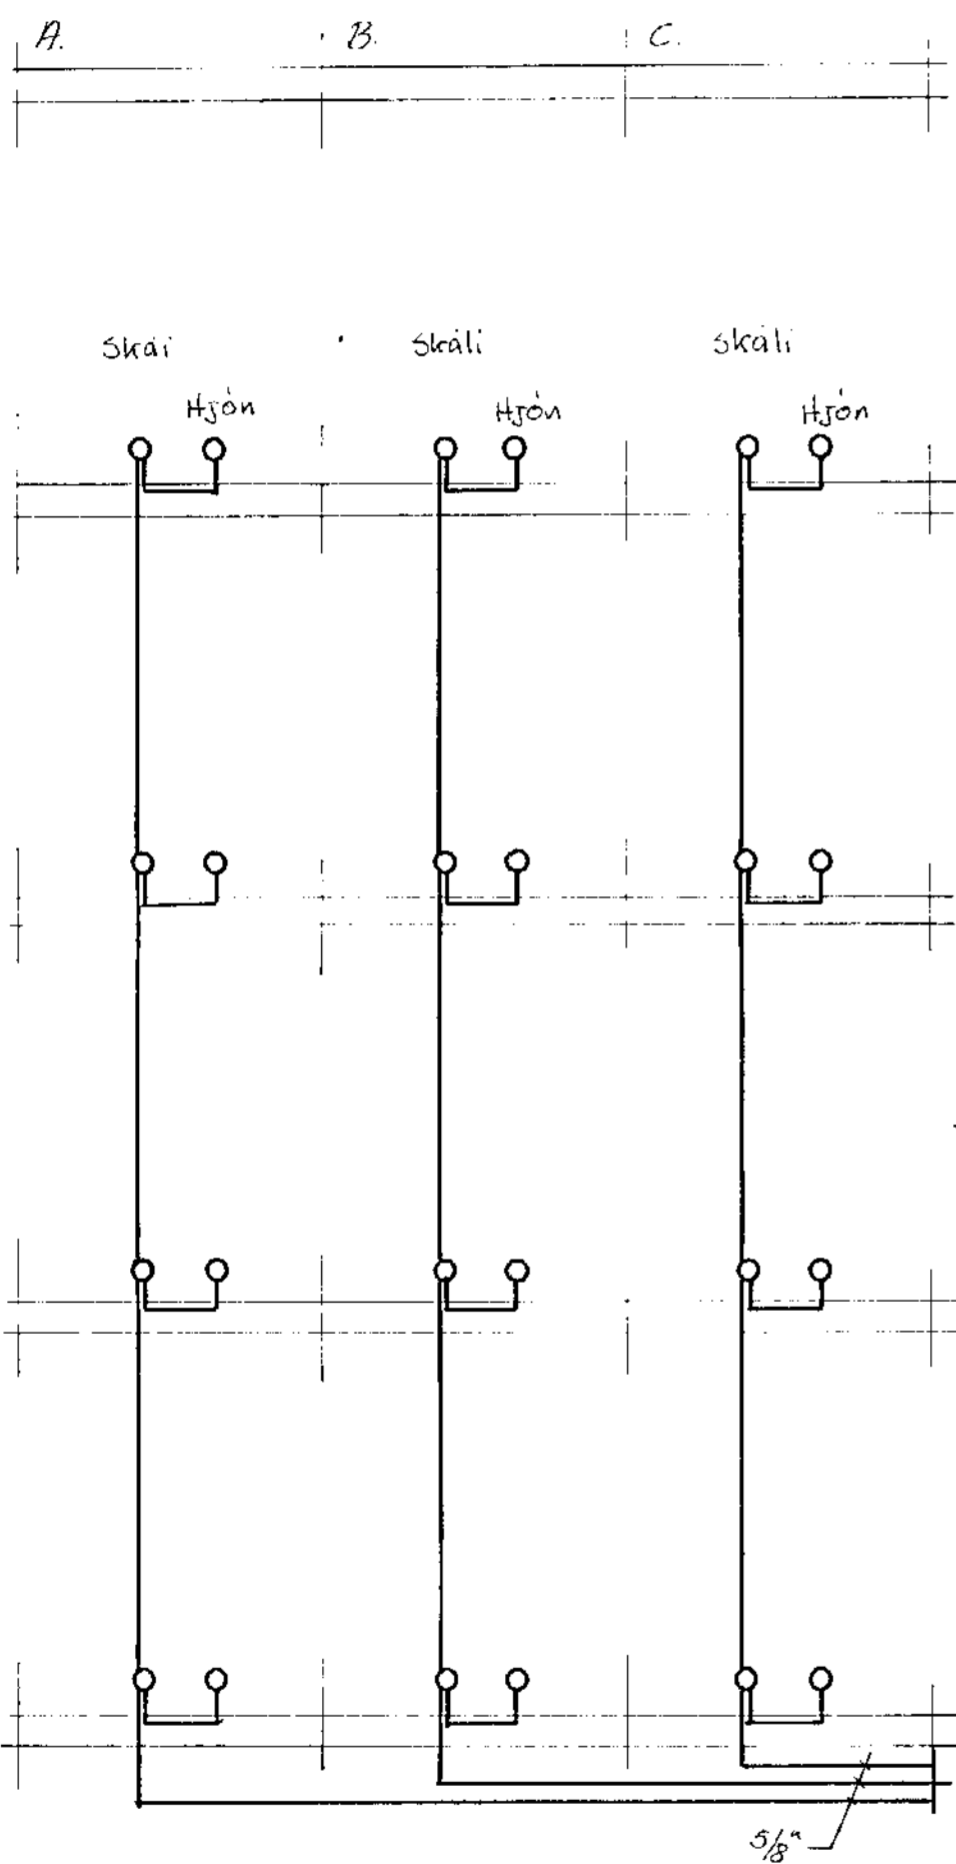

DYRASÍMI

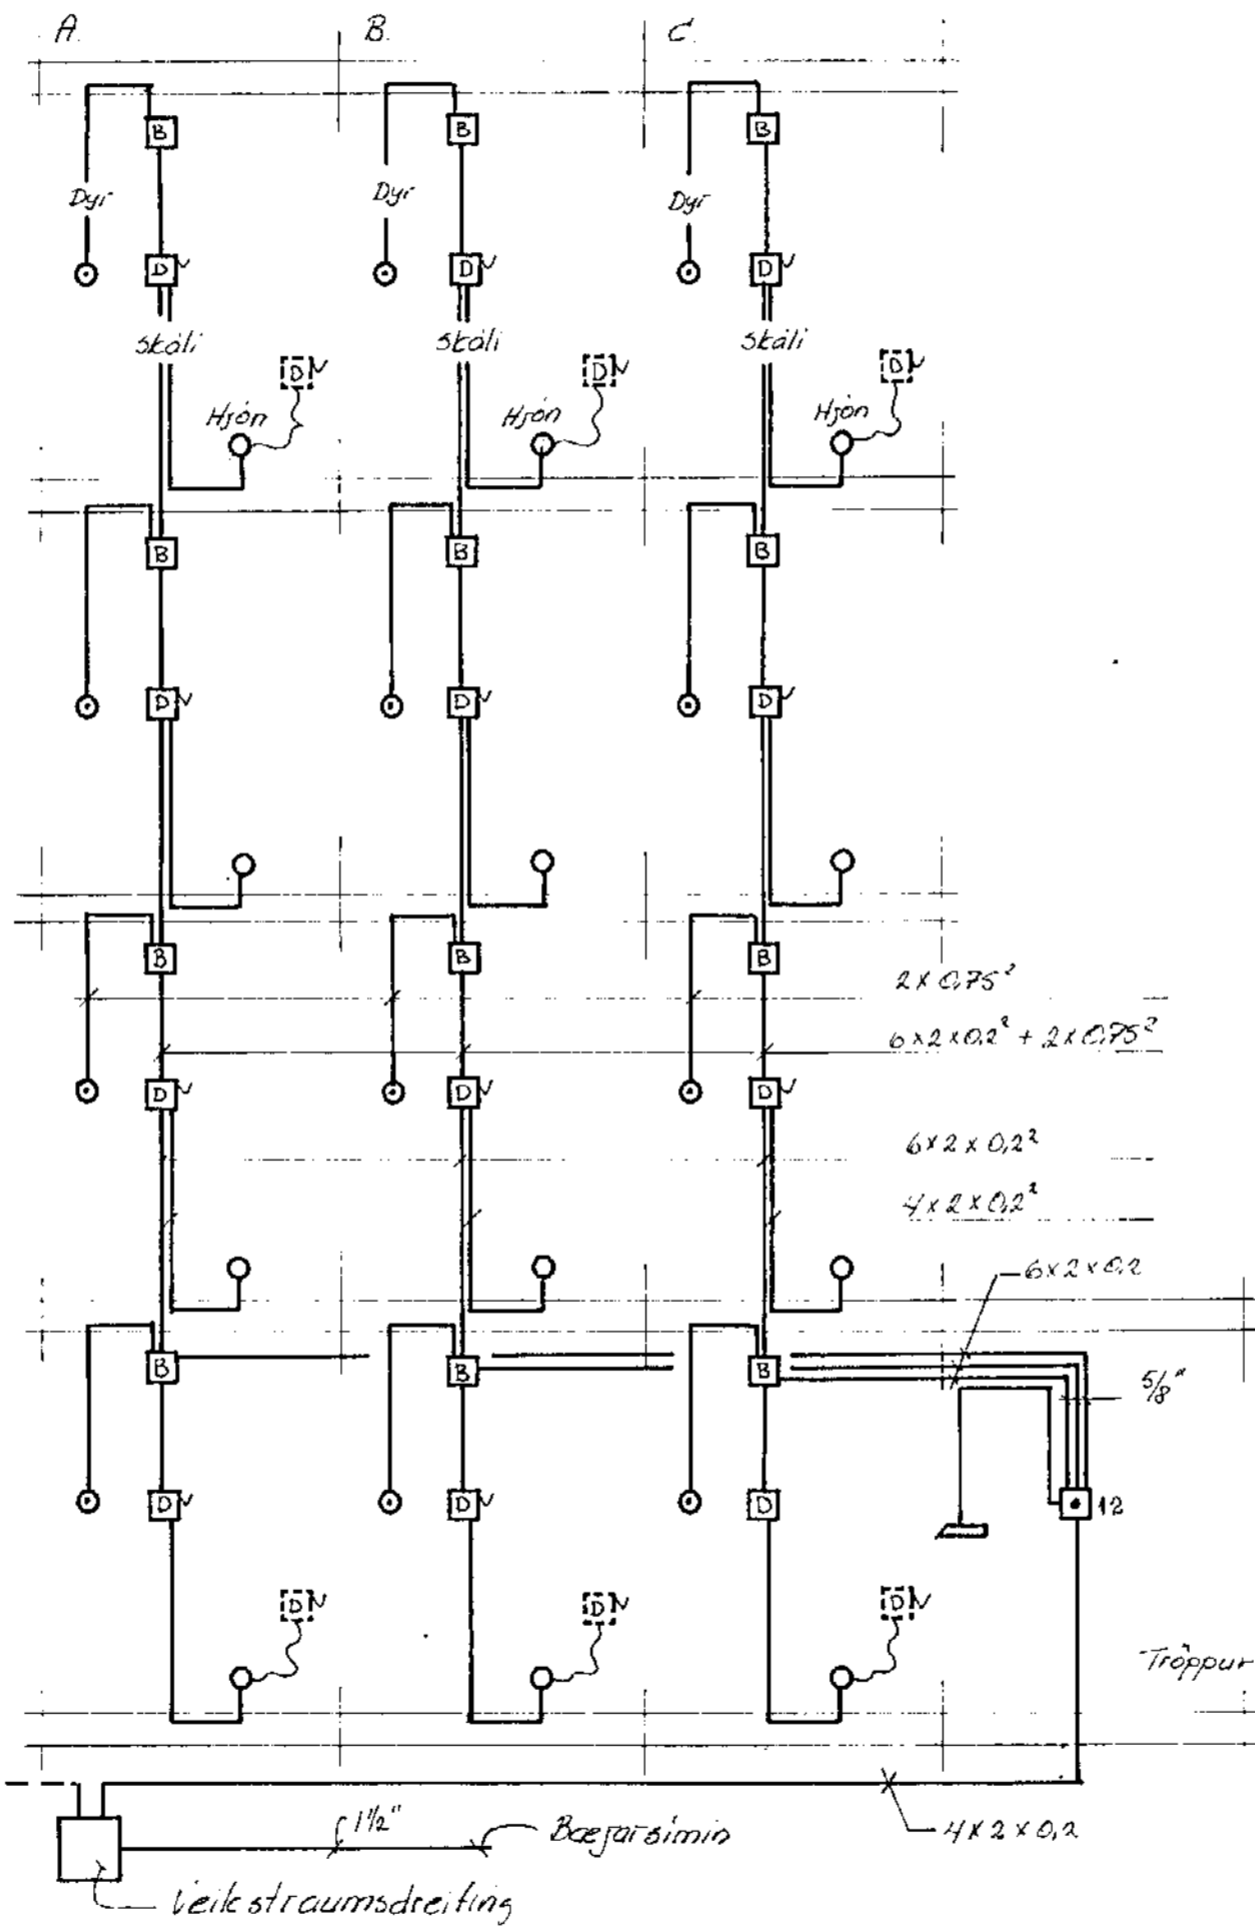

LOFTNET

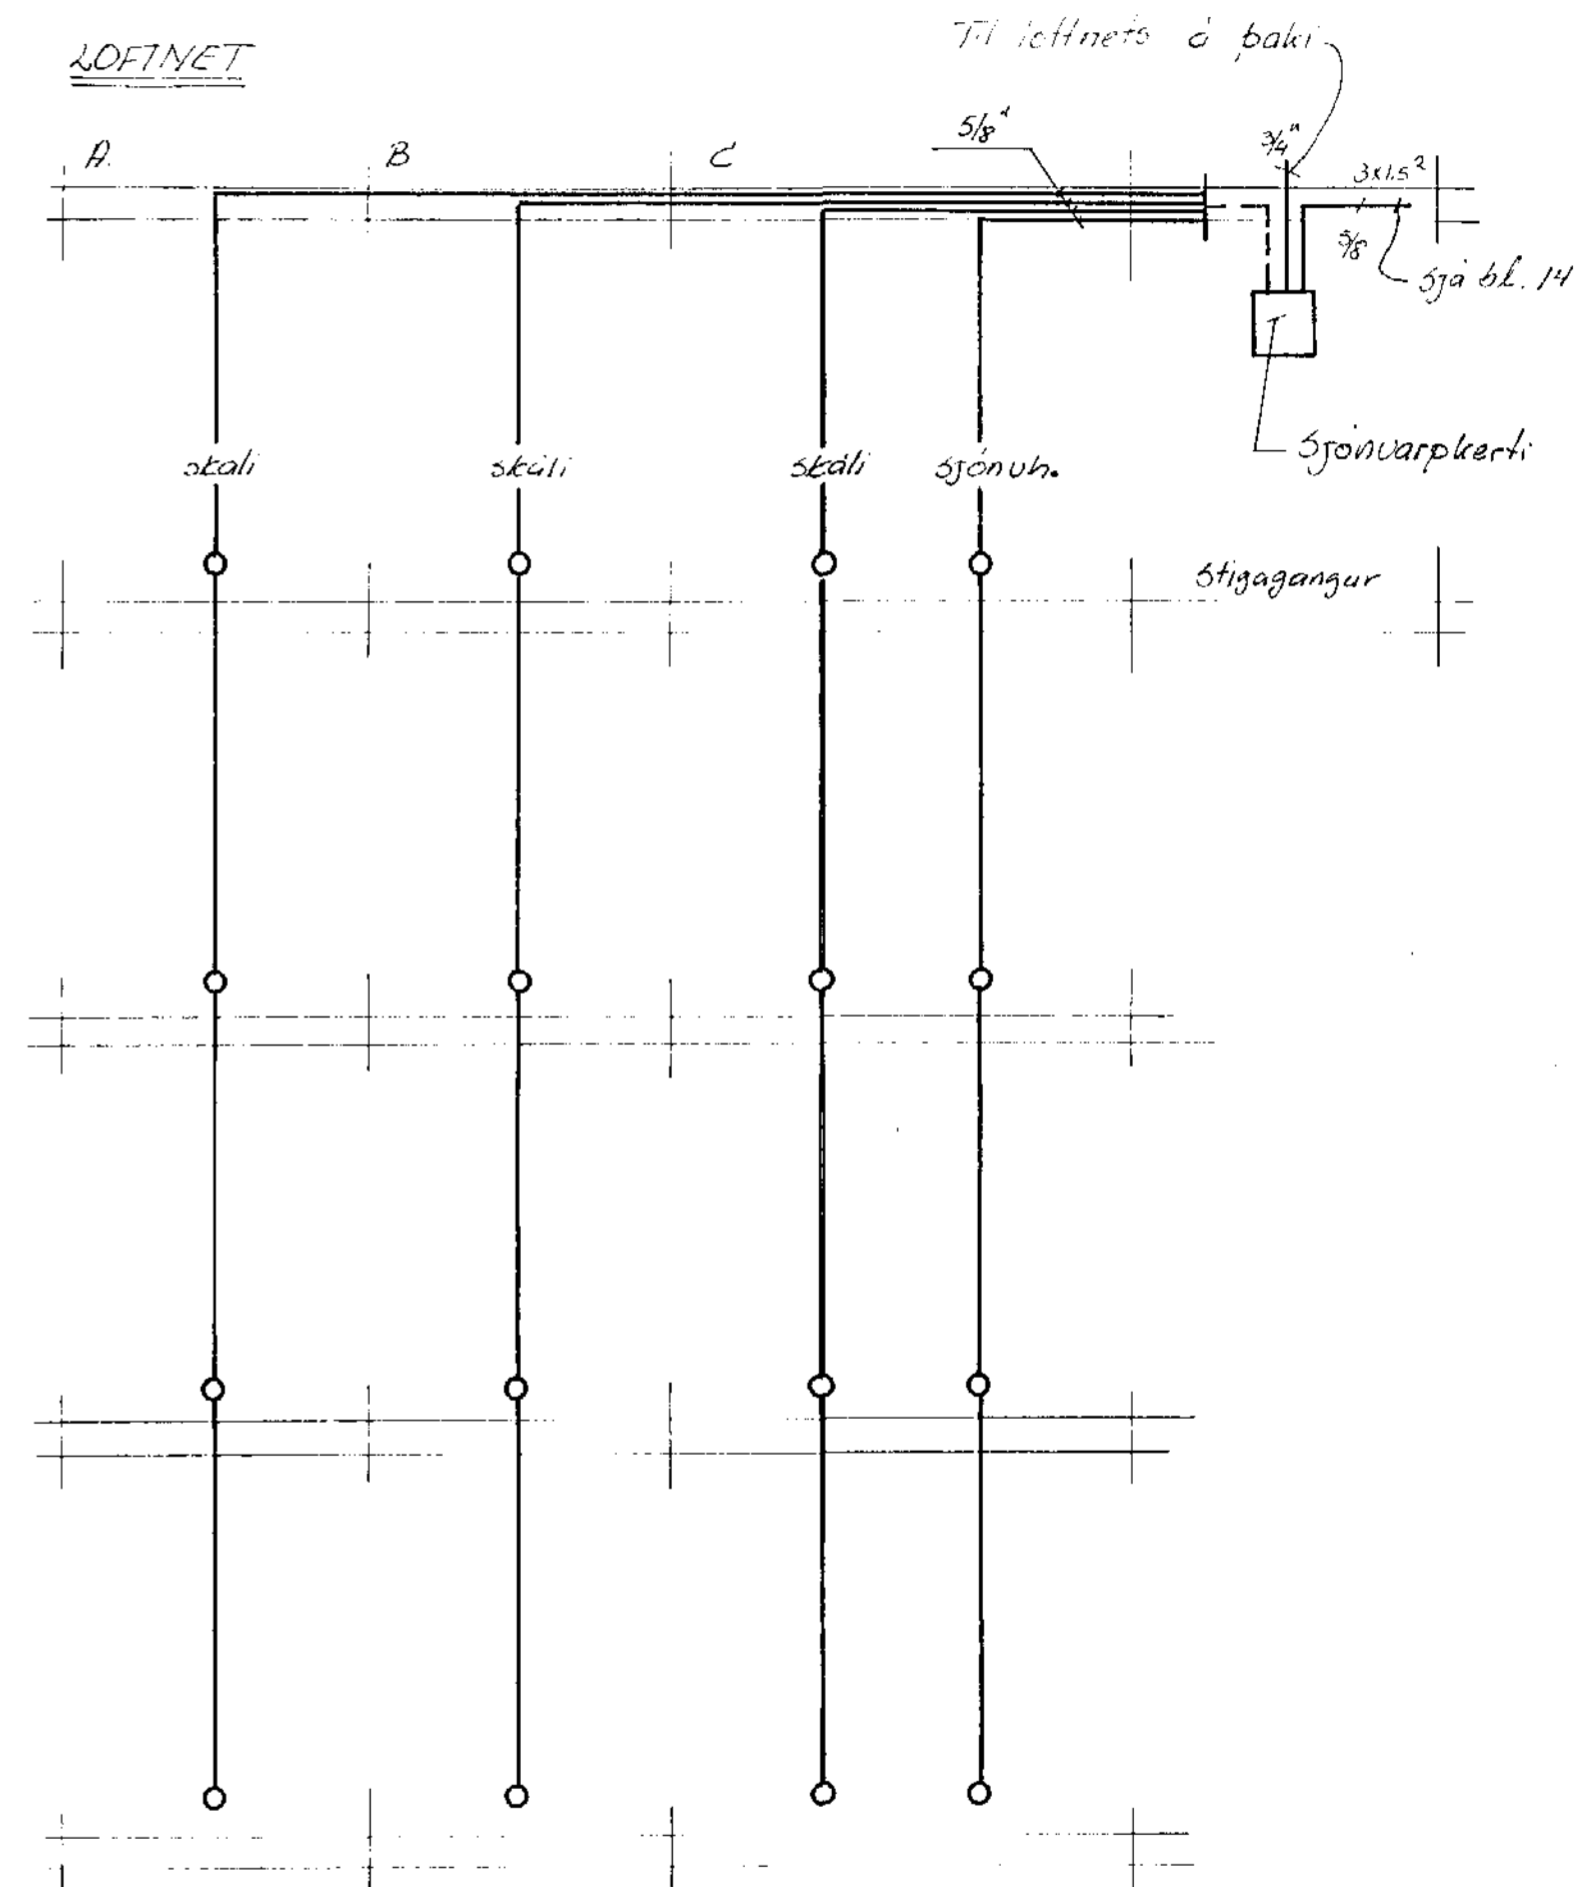

KJALLARI

		HJALLABÆAUT 35	
		Veikstraumskerti, ghir-lit	
		Ratveita Hartnartjardar	
BR.	DAGS.	BREYTING	
VERKFRÆÐISTOFA ÁRMÚLA 1		HANNAÐ	50
REYKJAVÍK - SÍMI 83844		TEIKNAD	50
Séð h. 22. 10. 11		YFIRFARIÐ	NR. 7804
		KVARDI	—
		DAGS.	24. 6. 73
		BL. AF.	4/15