


# ALMENNT

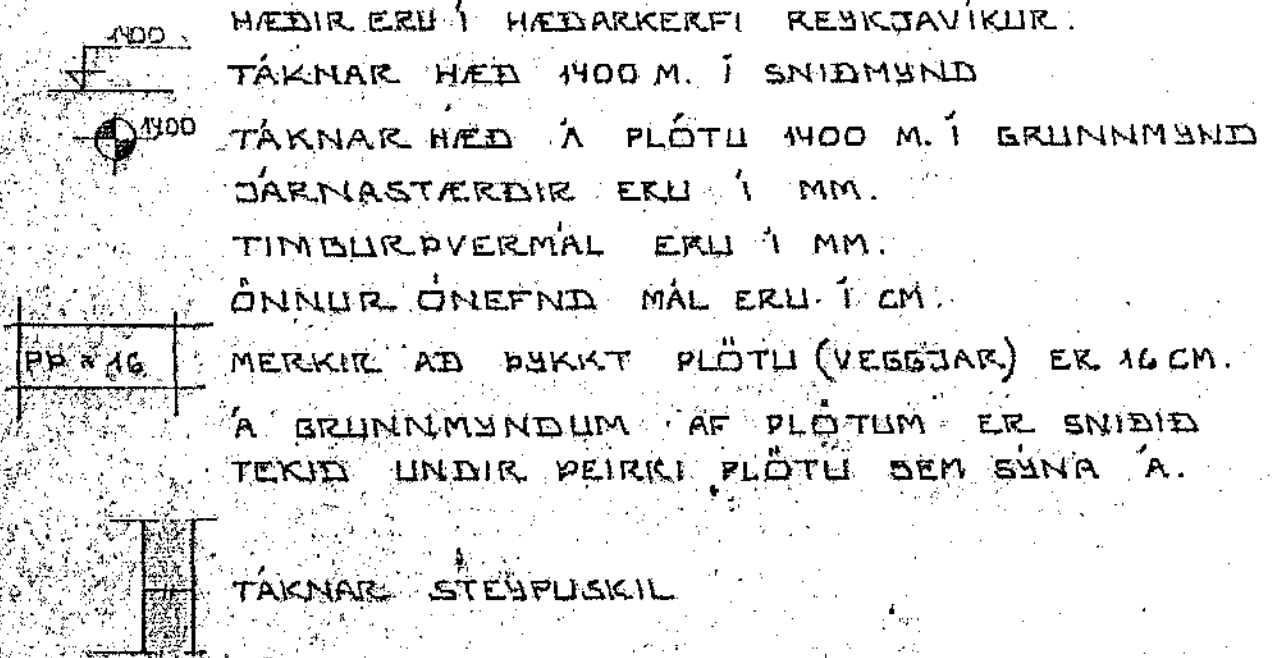

HÆÐIR ERU Í HÆÐARKERFI REYKJAVÍKUR.  
 TÁKNAR HÆÐ 1400 M. Í SNIDMYND  
 TÁKNAR HÆÐ Á PLÖTU 1400 M. Í GRUNNMYND  
 JÄRNASTÆRÐIR ERU Í MM.  
 TIMBURÞVERMÁL ERU Í MM.  
 ÖNNUR ÖNEFND MÁL ERU Í CM.  
 MERKIR AÐ ÞYKKT PLÖTU (VEGGJAK) ER 16 CM.  
 Á GRUNNMYNDUM AF PLÖTUM ER SNIÐIÐ  
 TEKID UNDIR ÞEIRRI PLÖTU SEM SÝNA Á.

TÁKNAR STEYPUKIL

## STEINSTEYPA.

BRÖTPÓLSFLOKKUR STEYPU:

BYGGINGARHLUTAK	BRÖTPÓLSFLOKKUR	FRAMKV.FLOKKUR*
	S 120	
	S 160	
SÖKKLAR OG BOTNPLATA	S 200	B
UTVEGGIR / LOFTPLATA	S 250	B

\* SBR 1ST 10 T8  
 SIGMÁL 6-10 CM  
 LOFTBLENDI Í ALLA STEYPU SKAL BLANDA  
 LOFTBLENDI ÞANNIG AÐ LOFT-  
 INNIHALD VERÐI 3.5-4.5%  
 STEYPUVINNA SJA 1ST 10 1.1

## ALAGSFORSENDUR

LEFT ALAL Á GRUNN SKV. BYGGINGARREGLUBÆR  
 GR 7.1.9. SJA EINNIG BLNR.  
 SNIÐALAG 1.0 KN/M<sup>2</sup>  
 NOTALAG SKV 1ST 12.2  
 VINDALAG 1.6 KN/M<sup>2</sup>

# JÄRNALÖGN



ALMENN ÁKVÆÐI OG STAÐSETNING SJA 1ST 10 1.6 1.

## GERÐ OG MERKING JÄRNA:

- STÁL MERKT K ER KAMBSTÁL KS 40 MEB SKRÍÐMÖRK  
 ÖF = 4000 KP/CM<sup>2</sup>
- STÁL MERKT R ER SLÉTT STÁL MEB SKRÍÐMÖRK  
 ÖF = 2400 KP/CM<sup>2</sup>
- ← KAMBJÄRN Í NEDRI BRÚN PLÖTU SYTRI  
 BRÚN VEGGJAK.
- ← KAMBJÄRN Í EFRI BRÚN PLÖTU SINNRI  
 BRÚN VEGGJAK.
- ← EITT 10 MM KAMBJÄRN L = 600 CM Á HVERJA  
 20 CM Á SVÆÐI SEM PÍLAN NER YFIR  
 ENÐI Á KAMBJÄRNI BEINN
- ← JÄRN BEYGIST SKEYTIENGD INN Í ADLIGGJANDI  
 VEGG.
- ← GEFUR STEFNU JÄRNA SEM LEGGJAST NEST  
 YFIRBORÐI STEYPU (NEÐST).
- # MERKIR AÐ BIL MILLI JÄRNA SÉ DAFNT  
 Í BÄÐAR ÁTTIR.
- ← HÉK BEYGIST ANNAÐ HVEKT JÄRN UPP Í  
 EFRI BRÚN PLÖTU.


UM BENDISTÁL ALMENNT - SJA 1ST 10 1.3

## TENGING JÄRNAGRINDA

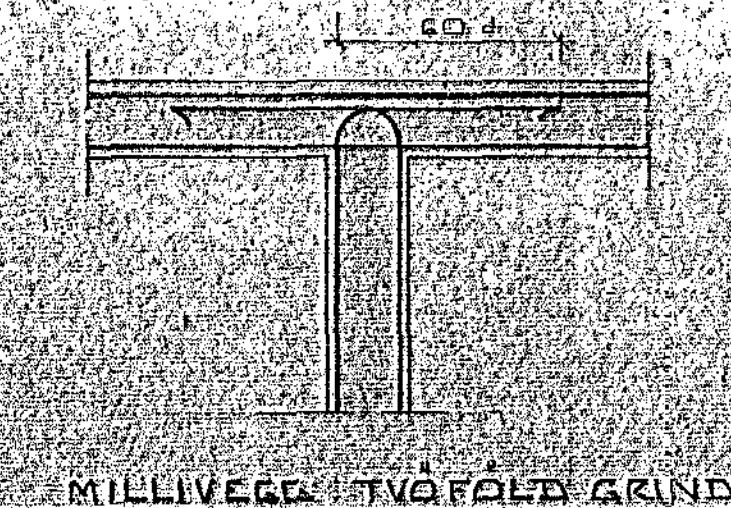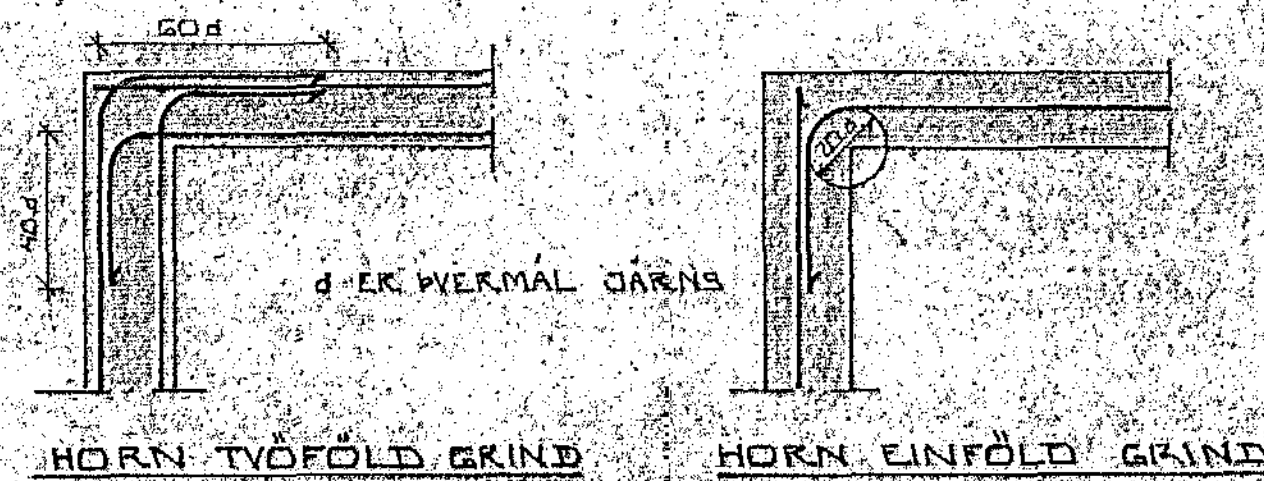

## BEYGING JÄRNA

STANGAR: STÖT EDA KS 405

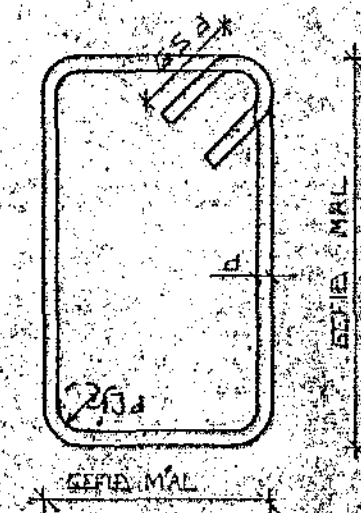



SJA EINNIG 1ST 10 1.6 2

## SKEYTIENGD JÄRNA

Í PLÖTUM OG VEGGUM SKAL EKKI SKETA  
 MEIRA EN FJÓRÐA HVEKT JÄRN Í SAMAN  
 ÞVERSNÍÐI NEMA ANNAÐ SÉ SÝNT Á  
 TEIKNINGU.  
 SBR 1ST 10 1.6 3.2 SKAL SKEYTIENGD  
 VID VIXILLAGNINGU VEKA 40 d (d ÞVERMÁL  
 STANGAR)

EDÁ	ÞVERMÁL STANGAR MM	6	10	12	16	20
SKEYTIENGD CM		32	40	48	64	80

SJA EINNIG 1ST 10 1.6 3.  
 SE ANNAÐ EKKI TEKID FRAM KOMI 2K10  
 Í KRINGUM DYRA OG GLUGGA ÖP ER NÁ  
 50 CM UT FYRIR ÖPIÐ

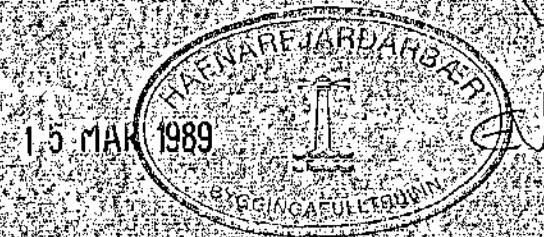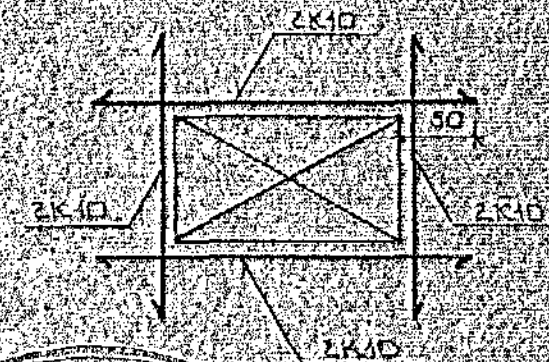

BR.NR.	DAGS	EDLI	DRÖTUNGAR	SIGN.
BR.NR.	DAGS	EDLI	DRÖTUNGAR	SIGN.
ALMENNAR SKYRINGAR: BURÐARVIRKI				
TEIKNINGU				
VERK.NR.				
BLAD.NR.				