



GRUNNMYND 1:50

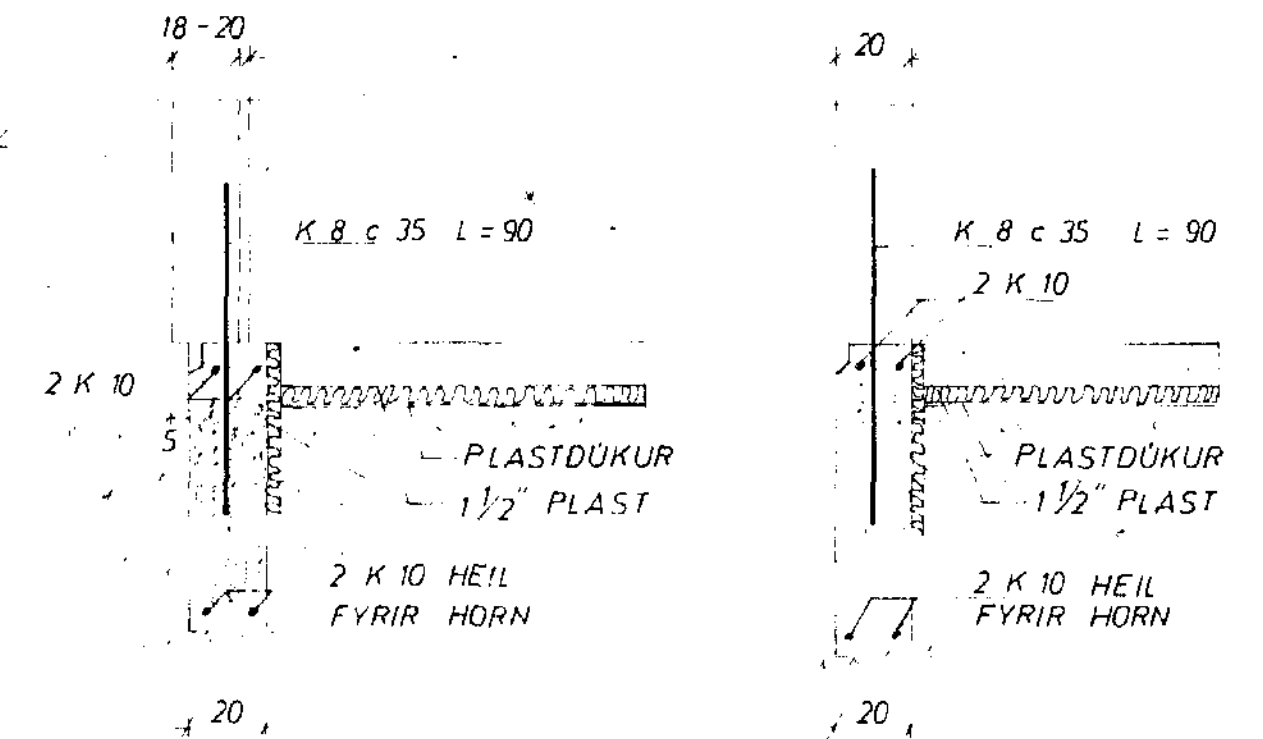

SNID 'I UTVEGGI 1:20

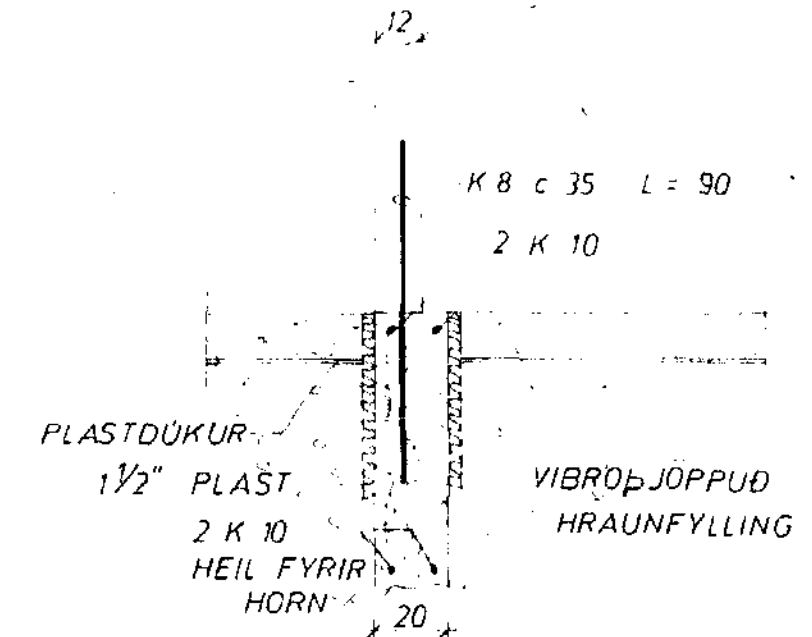

SNID 'I INNVEGG 1:20

MESTA ALAG A GRUNN ~3.0 KG/CM²
 UNDIRSTÖÐUR STANDI A JAFNFÖSTU HRAUNI.
 EKKI MINNA EN 75 cm UNDIR YFIRBORDI, NEMA
 KLÖPP SÉ OFAR ÞÁ MINNST 35 cm STEYPUGÆÐI
 'I UNDIRSTÖÐUM OG GÖLFPLÖTU S 160
 K MERKIR KAMBSTAL KS 40
 c ——— FJARLÆGÐ MILLI JARNA MIÐJU A MIÐJU.
 JARNAMAGN 'I UNDIRSTÖÐUR K 10 ~ 260 KG
 K 8 ~ 150 KG

1976

HJALLABRAUT 56 HAFNARFIRÐI	MÆLIKVARDI 1:50 1:20	VERK 7610	TEIKN NR 1
UNDIRSTÖÐUR	Hannað: <i>JB</i> Teiknað: <i>JB</i>	Yfirfarid: Samp: <i>JB</i>	DAGS MAI '76
JÓHANN GUNNAR BERGPÖRSSON VERKFR MVFI KÖLDUKINN 9 - HAFNARFIRÐI - Sími 52895	BREYTT		