HJALLABRAUT NR. 58-64

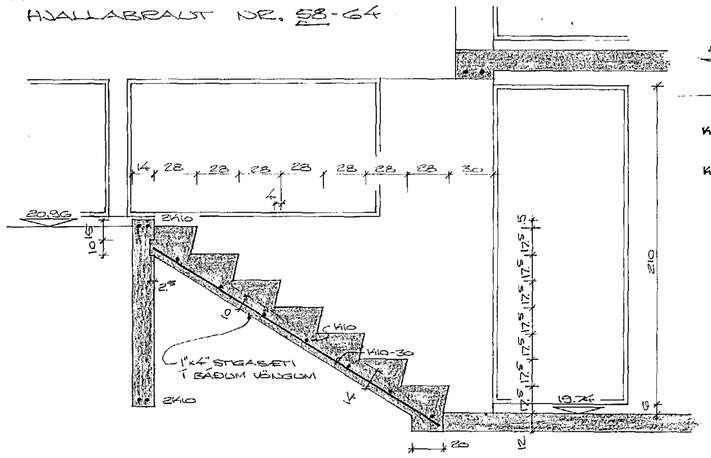

SKURÐUR A, M=1:20

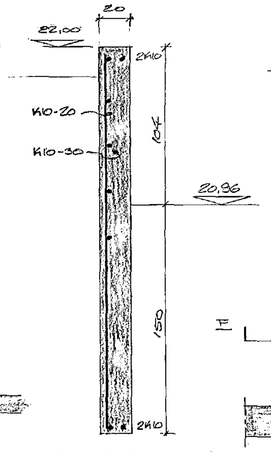

SKURÐUR L, M=1:20

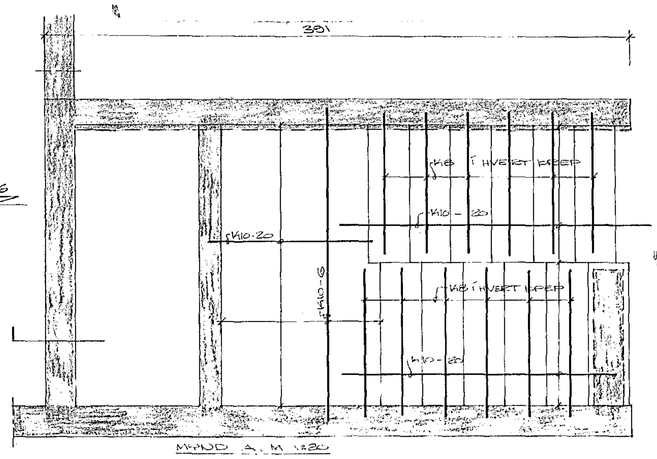

MYND A, M 1:20

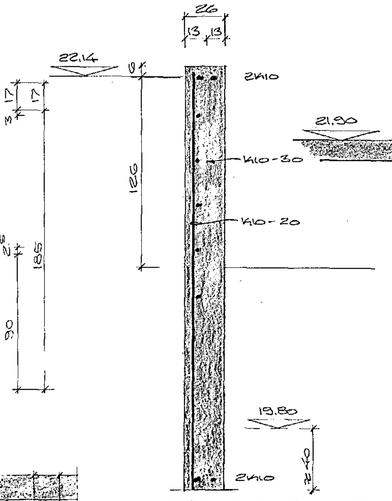

SKURÐUR K, M=1:20

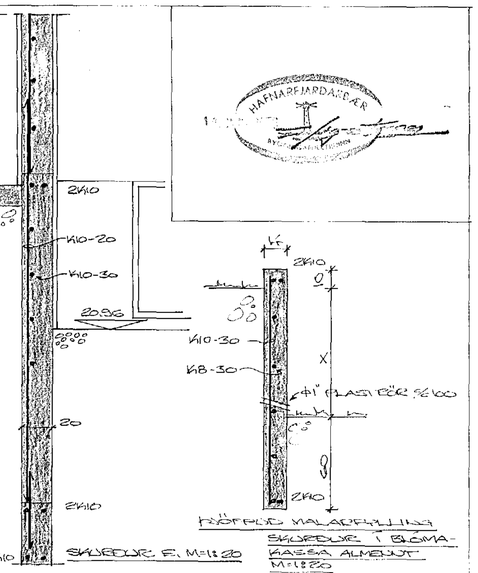

SKURÐUR F, M=1:20

KRÓFÐ MALARFYLLING

SKURÐUR Í BLÓMA-KASSA ALMENNT M=1:20

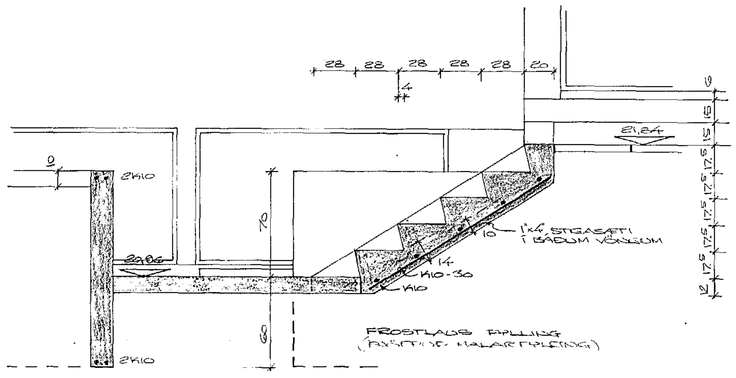

SKURÐUR E, M=1:20

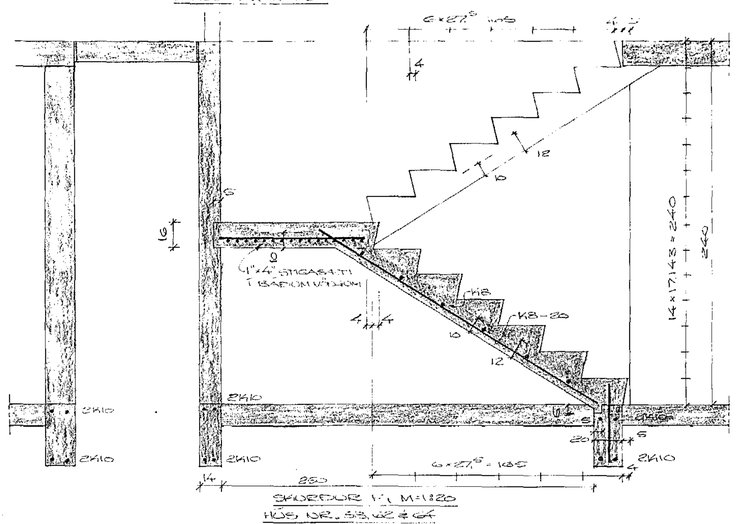

SKURÐUR I, M=1:20

HÚS NR. 58, 62 & 64

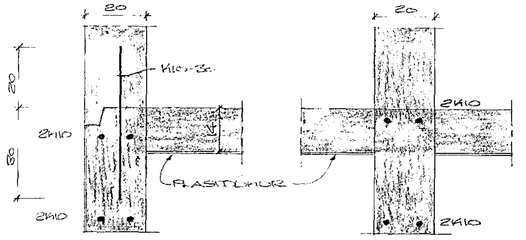

LÓÐRÉTT SAMSKEYTI Í VEGG ALMENNT M=1:10

LÁRÉTT SAMSKEYTI Í VEGG ALMENNT M=1:10

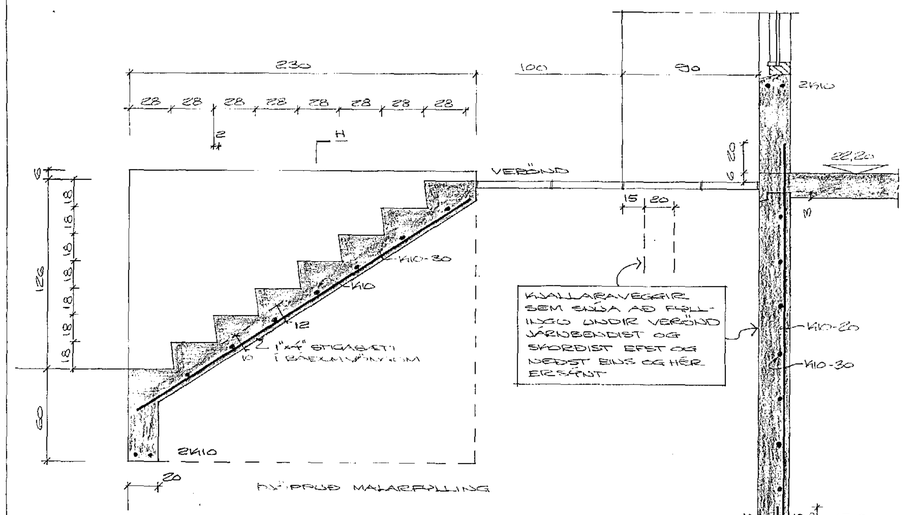

SKURÐUR C, M=1:120

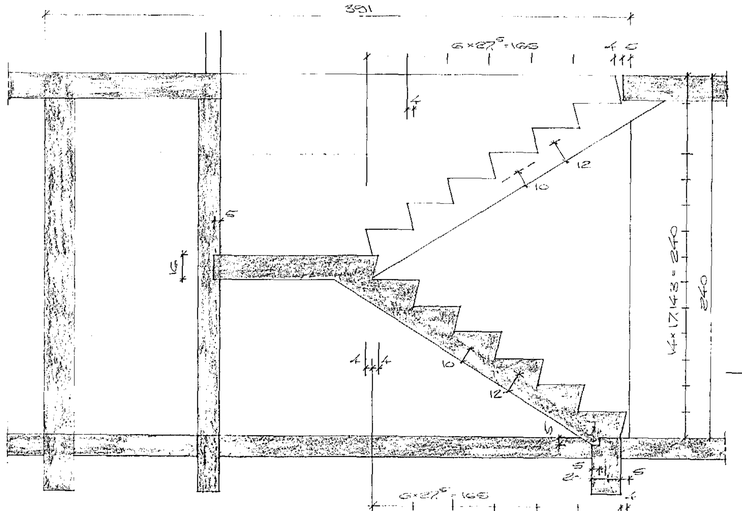

JARÐFESTINGAR SJÁ NÁNAR Á MYND A & SKURÐI E

SKURÐUR G, M=1:120

HÚS NR. 60

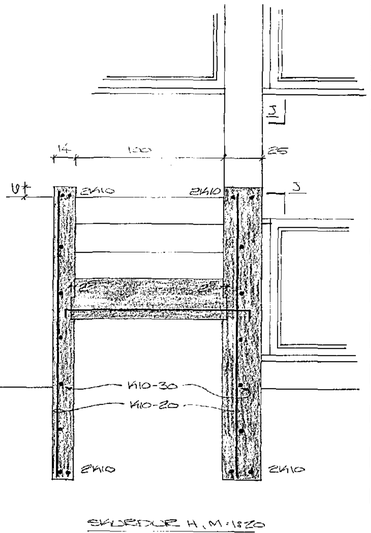

SKURÐUR H, M=1:120

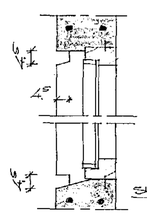

SKURÐUR J, M=1:10

SKÝRINGAR

STEINSTEYPA: B160 Í FLÓTSTAUKI PLÖTUM, UNDIRSTÖÐUM OG VEGGJUM.

BENDISTÁL: K: KEKÓ KAMBSTÁL R: ST 37 SLÉTT STÁL

UNDIRSTÖÐUR SKULU NÁ MINNST 1,20M NIÐUR, FYRIR JARÐVEGSHITAFERÐ, NEMA FAST KLÖPP SÉ ÓFAR, EÐA TRAUST SÉ AÐ FROSTÞENJUNNI Í GRUNNI RASKI EKKI UNDIRSTÖÐUM. ÞÆR SKULU ALDREI GRUNNA SKEMUR EN 30CM NIÐUR FYRIR BOTNPLÖTU. ÞÆR SKULU STANDA Á TRAUSTUM JARÐVEGI.

FLÓTSTAUKI PLÖTUR: FJARLÆGJA SKAL ALLAN LAUSAN JARÐVEG MINNST 60 CM UNDIR PLÖTU. ÞJAPPA SKAL BOTNINN VEL MEÐ VÉLAÞJÖPPU.

JÁRN Í EFRI OG NEÐRI BRÚN SKVALA SKULU BERAST AMK. 60 CM FYRIR HVERS.

ÁLAG Á GRUNN ER MEST $3 kg/cm^2$

PLÖTUÞYKKT ER 14 CM.

STEINSTEYPA Í STIGA OG STIGAPALLA ER B200

5?

HJALLABRAUT NR. 58-64

HAFNARFIRÐI Í JÚNÍ 1976
ARKARHRAUNI 47 SÍMI 50587
UNDIRSTÖÐUR, SÉRTEIKNINGAR

Ásgeir Þorgrímsson