


- SKÝRINGAR :
- HÆÐ TENGLA Í ELDHÚSI ..... 105
  - PVOTTAHÚSI ..... 110
  - BÍLGEYMSLU ..... 110
  - VEGGLJÓSA Í ELDHÚSI ..... 150
  - ANDDYRI ..... 190
  - ROFA OG TENGLA VIÐ ROFA ..... 110
  - ANNARA TENGLA ..... 20
  - MÁL STRAUMUR ROFA OG TENGLA 10 A .....
- ÖLL RÖR 5/8" OG VÍR 15g  
 ÖLL MÁL ERU GEFIN Í CM  
 FRÁ FULLFRÁGENGNU GÖLFI.  
 JARÐTENGING SKAL TEKIN FRÁ  
 VATNSINN TAKI, HITAVEITUINN TAKI OG  
 JÁRNABYNDINGU Í SÖKKLI.
- NEMA ANNARS  
 SÉ GETIÐ.

TAFLA B

- 10A GR1 mO 5/8" 3, 15g X K STOFA.
- 10A GR2 mO 5/8" 3, 15g X K SKÁLI, WC, ANDDYRI.
- 10A GR3 mO 5/8" 3, 15g X K ELDHÚS, PVOTTAHÚS.
- 10A GR4 mO 5/8" 3, 15g X K HJÓNAH. GANGUR, HERBERGI, SUÐUR.
- 10A GR5 mO 5/8" 3, 15g X K BADHERBERGI, HERBERGI NORDUR.
- 10A GR6 mO 5/8" 3, 15g X K KJALLARI SUÐUR.
- 10A GR7 mO 5/8" 3, 15g X K KJALLARI NORDUR.
- 25A GR8 mO 3/4" 3, 4g X ELDÁVÉL.
- 16A GR9 mO 5/8" 3, 15g X PVOTTAVÉL.
- 16A GR10 mO 5/8" 3, 15g X ÞURRKARI.

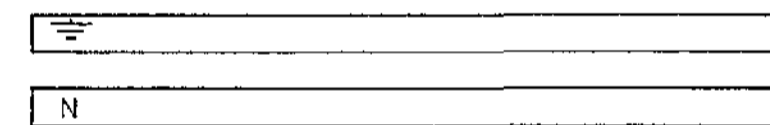

- 3 10g
- 1° PLP

KVÍSLVAR F. TÖFLU B 40A

10A GR1 mO 5/8" 3, 15g X K BÍLGEYMSLA.

LEKASTRAUMSROFI 40A 30mA

HÖFUÐVAR 40A



TAFLA A

- 2° PLP

BREYTINGAR				MAGNÚS HELGASON	
NR.	DAGS	ÁR	NAFN	S-53513 HAFNARFIRÐI	
				HJALLABRAUT 58 HAFNARFIRÐI	H.H.P., T.H.P., S.
				RAFLÖGN EINLÍNUMYND	M. 1:50
					BL.1 AF 2
					DAGS MAI 1976
					Magnús Helgason