GRUNNMYND ÞAKS 1:50

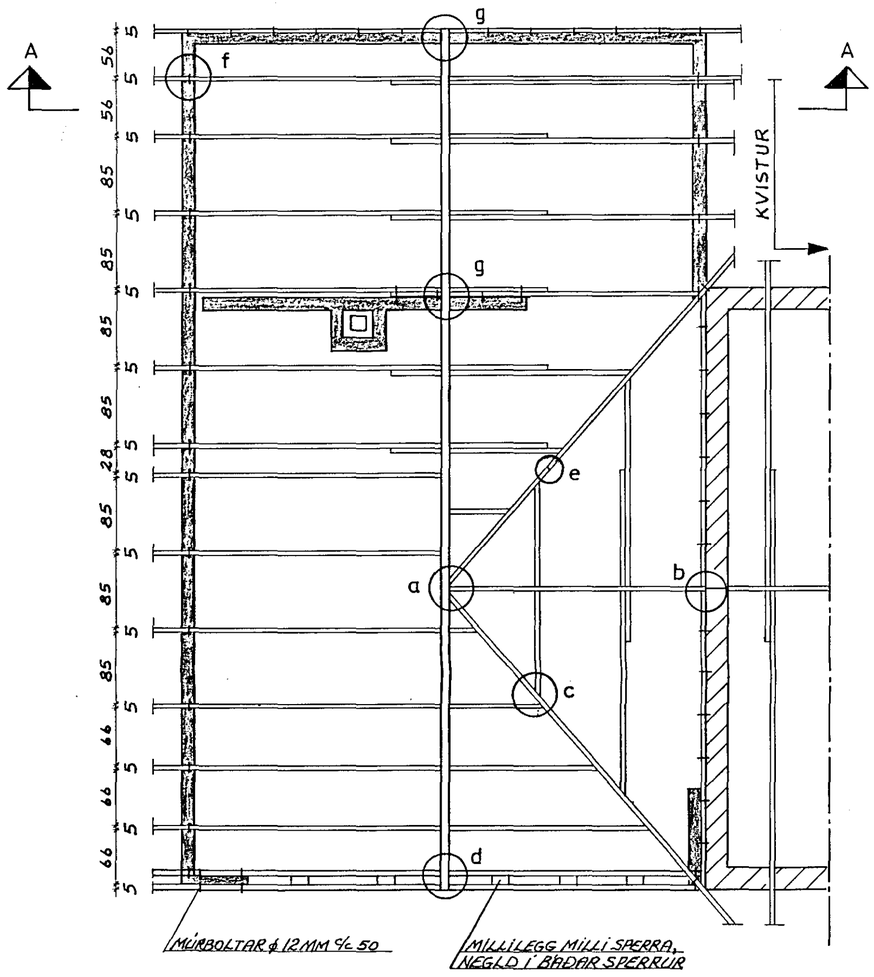

SNIÐ A-A 1:20

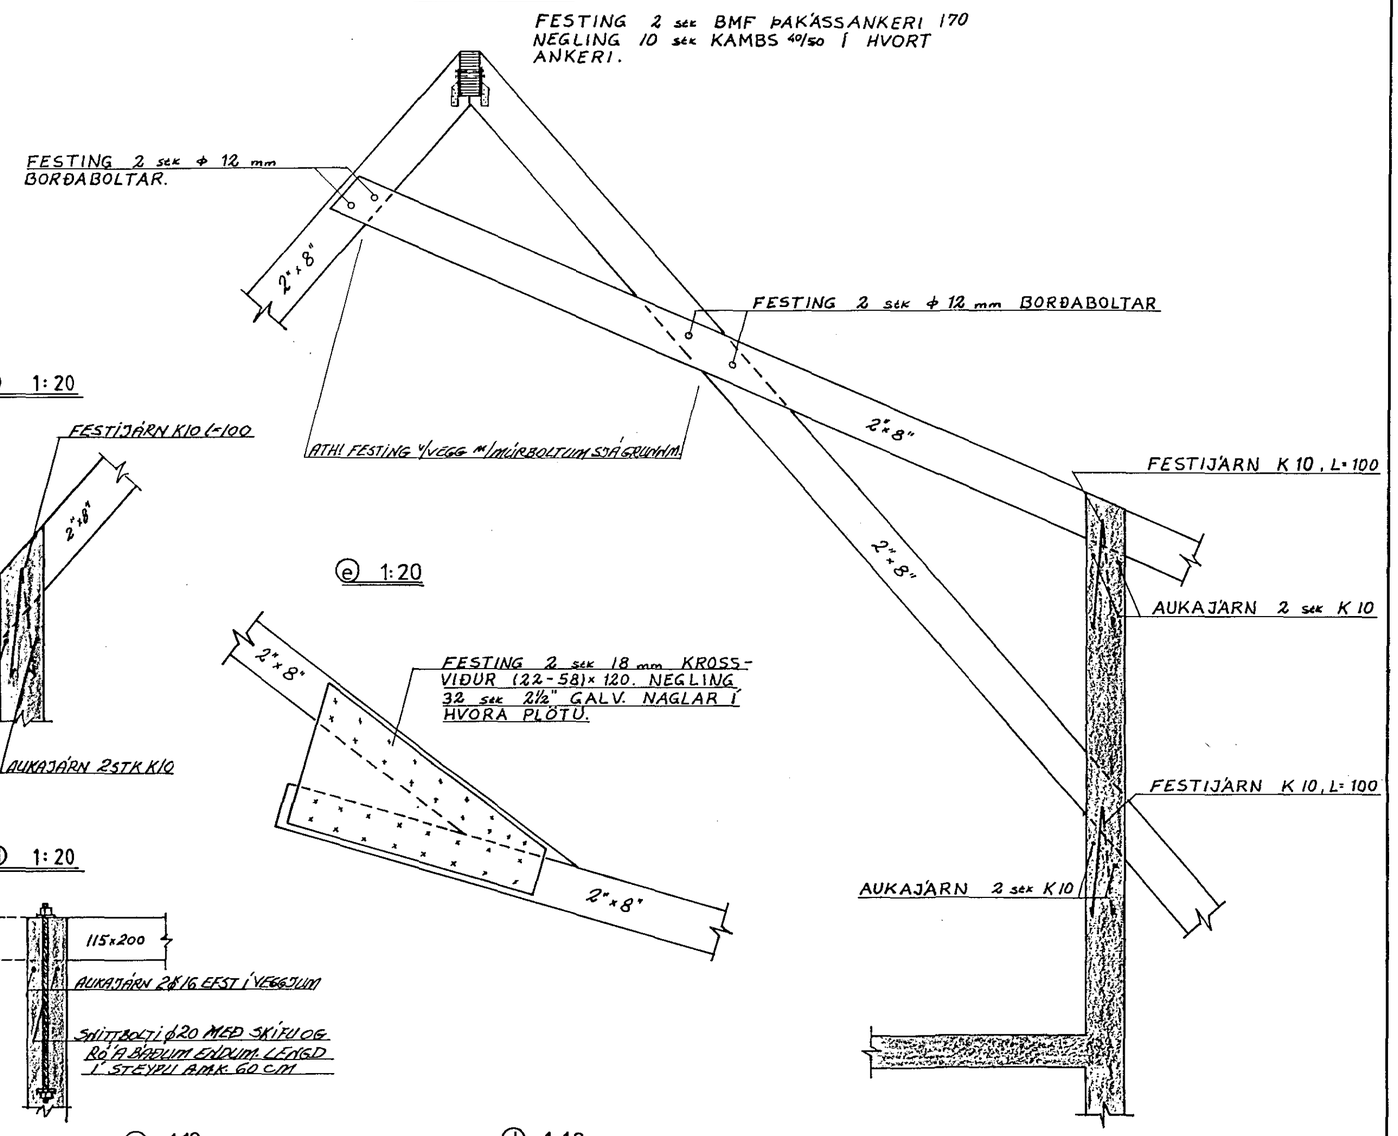

ⓐ 1:10

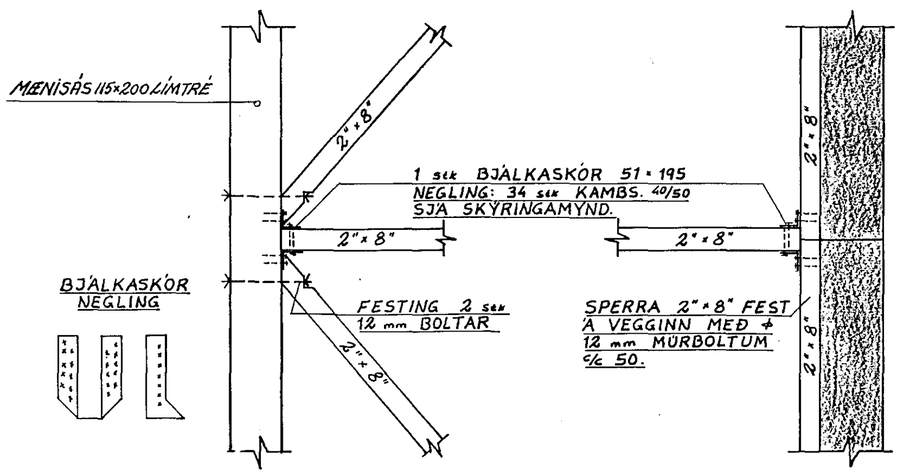

ⓑ 1:10

ⓒ 1:10

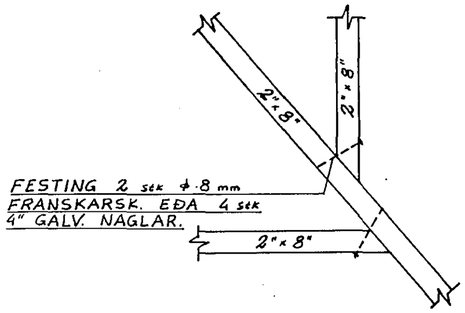

ⓓ 1:10

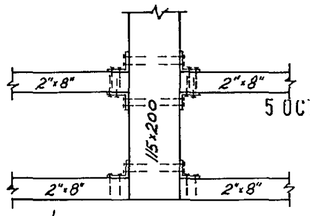

ALLAR FESTINGAR ERU ÞAKÁSAKKERI 170. NEGLING 6 STK KAMBSRAUMUR 40/50 Í HVERN VÆNG

ⓕ 1:20

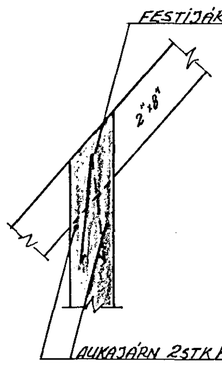

ⓔ 1:20

ⓖ 1:20

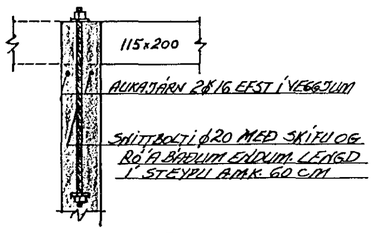

SKÝRINGAR

SPERRUR 2"x8" c/c SJÁ MÁLSETNINGU.
KVERKSPERRUR 2"x8"
AÐALMÆNISÁS 115x200 SJÁ DEILI ⓐ

FRÁGANG ÞAKKANTS SJÁ SÉRTEIKNINGU ARKITEKTS.

ÓNEFND MÁL ERU cm.

5 OCT 1988 HAFNARFJARÐARBÆR BYGGINGAFULLTRÚI

BREYTT Í OKT. '88: SBR. BREYT. Á TEIKN. ARKITEKTS.

VERKFRÆÐISTOFA HALLDÓRS HANNESSONAR S. 91-54355 SUÐURGÖTU 14 – 220 HAFNARFJÖRÐUR

HLÍÐARBRAUT 1 HAFNARFIRÐI
VIÐBYGGING, BURÐARVIRKI
GRUNNMYND OG SNIÐ

Mkv: 1:50, 1:20, 1:10
Reiknað: SBR
Teiknað: SBR
Yfirfarið:

Verk: Blað nr: 1.3 Dags: Desember '87