


SKÝRINGAR:

STEYPUGÆBI S-200 SAMKV. ÍSL. SKALI Í UNDIRSTÖÐUR OG GÓLFPLÖTU, SEM STEYPIST MINNST 12 CM ÞICK.
 STEYPUSLEKKAARSTAL KS 40 SEM ER -
 UNDIR GÓLFPLÖTU SKAL FYLLA LEBB GRÚ, SEM ÞORFIÐ ER
 Í 40 CM LÖGUM LEBB VIBRAÐJÖRN OG VORVAST HÆÐIR. GÓLFPLÖTU, SKAL ÞEIMANNA LEBB 1/20 LÖGUM LEBB (24 KG/K³) OG KÁI HÖN 50 CM. UNDIRSTÖÐUR STAÐA Á K. 0, 35 LN/m²

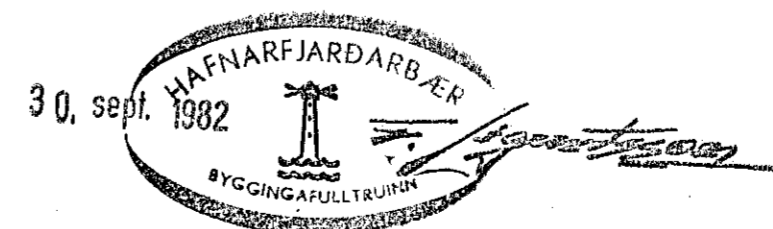

HERMANN ISABARN MTPI		
HAFNARFJARDARBÆR, HAFNARFIRDI		
MÁL	1:20	SNID OG SKÝRINGAR FYRIR UNDIRSTÖÐUR
DAGS.	SEPT. 1982	
BLAD	2	<i>Hermann Isabarn</i>