



Hnótuberg 11 Hafnarfirði

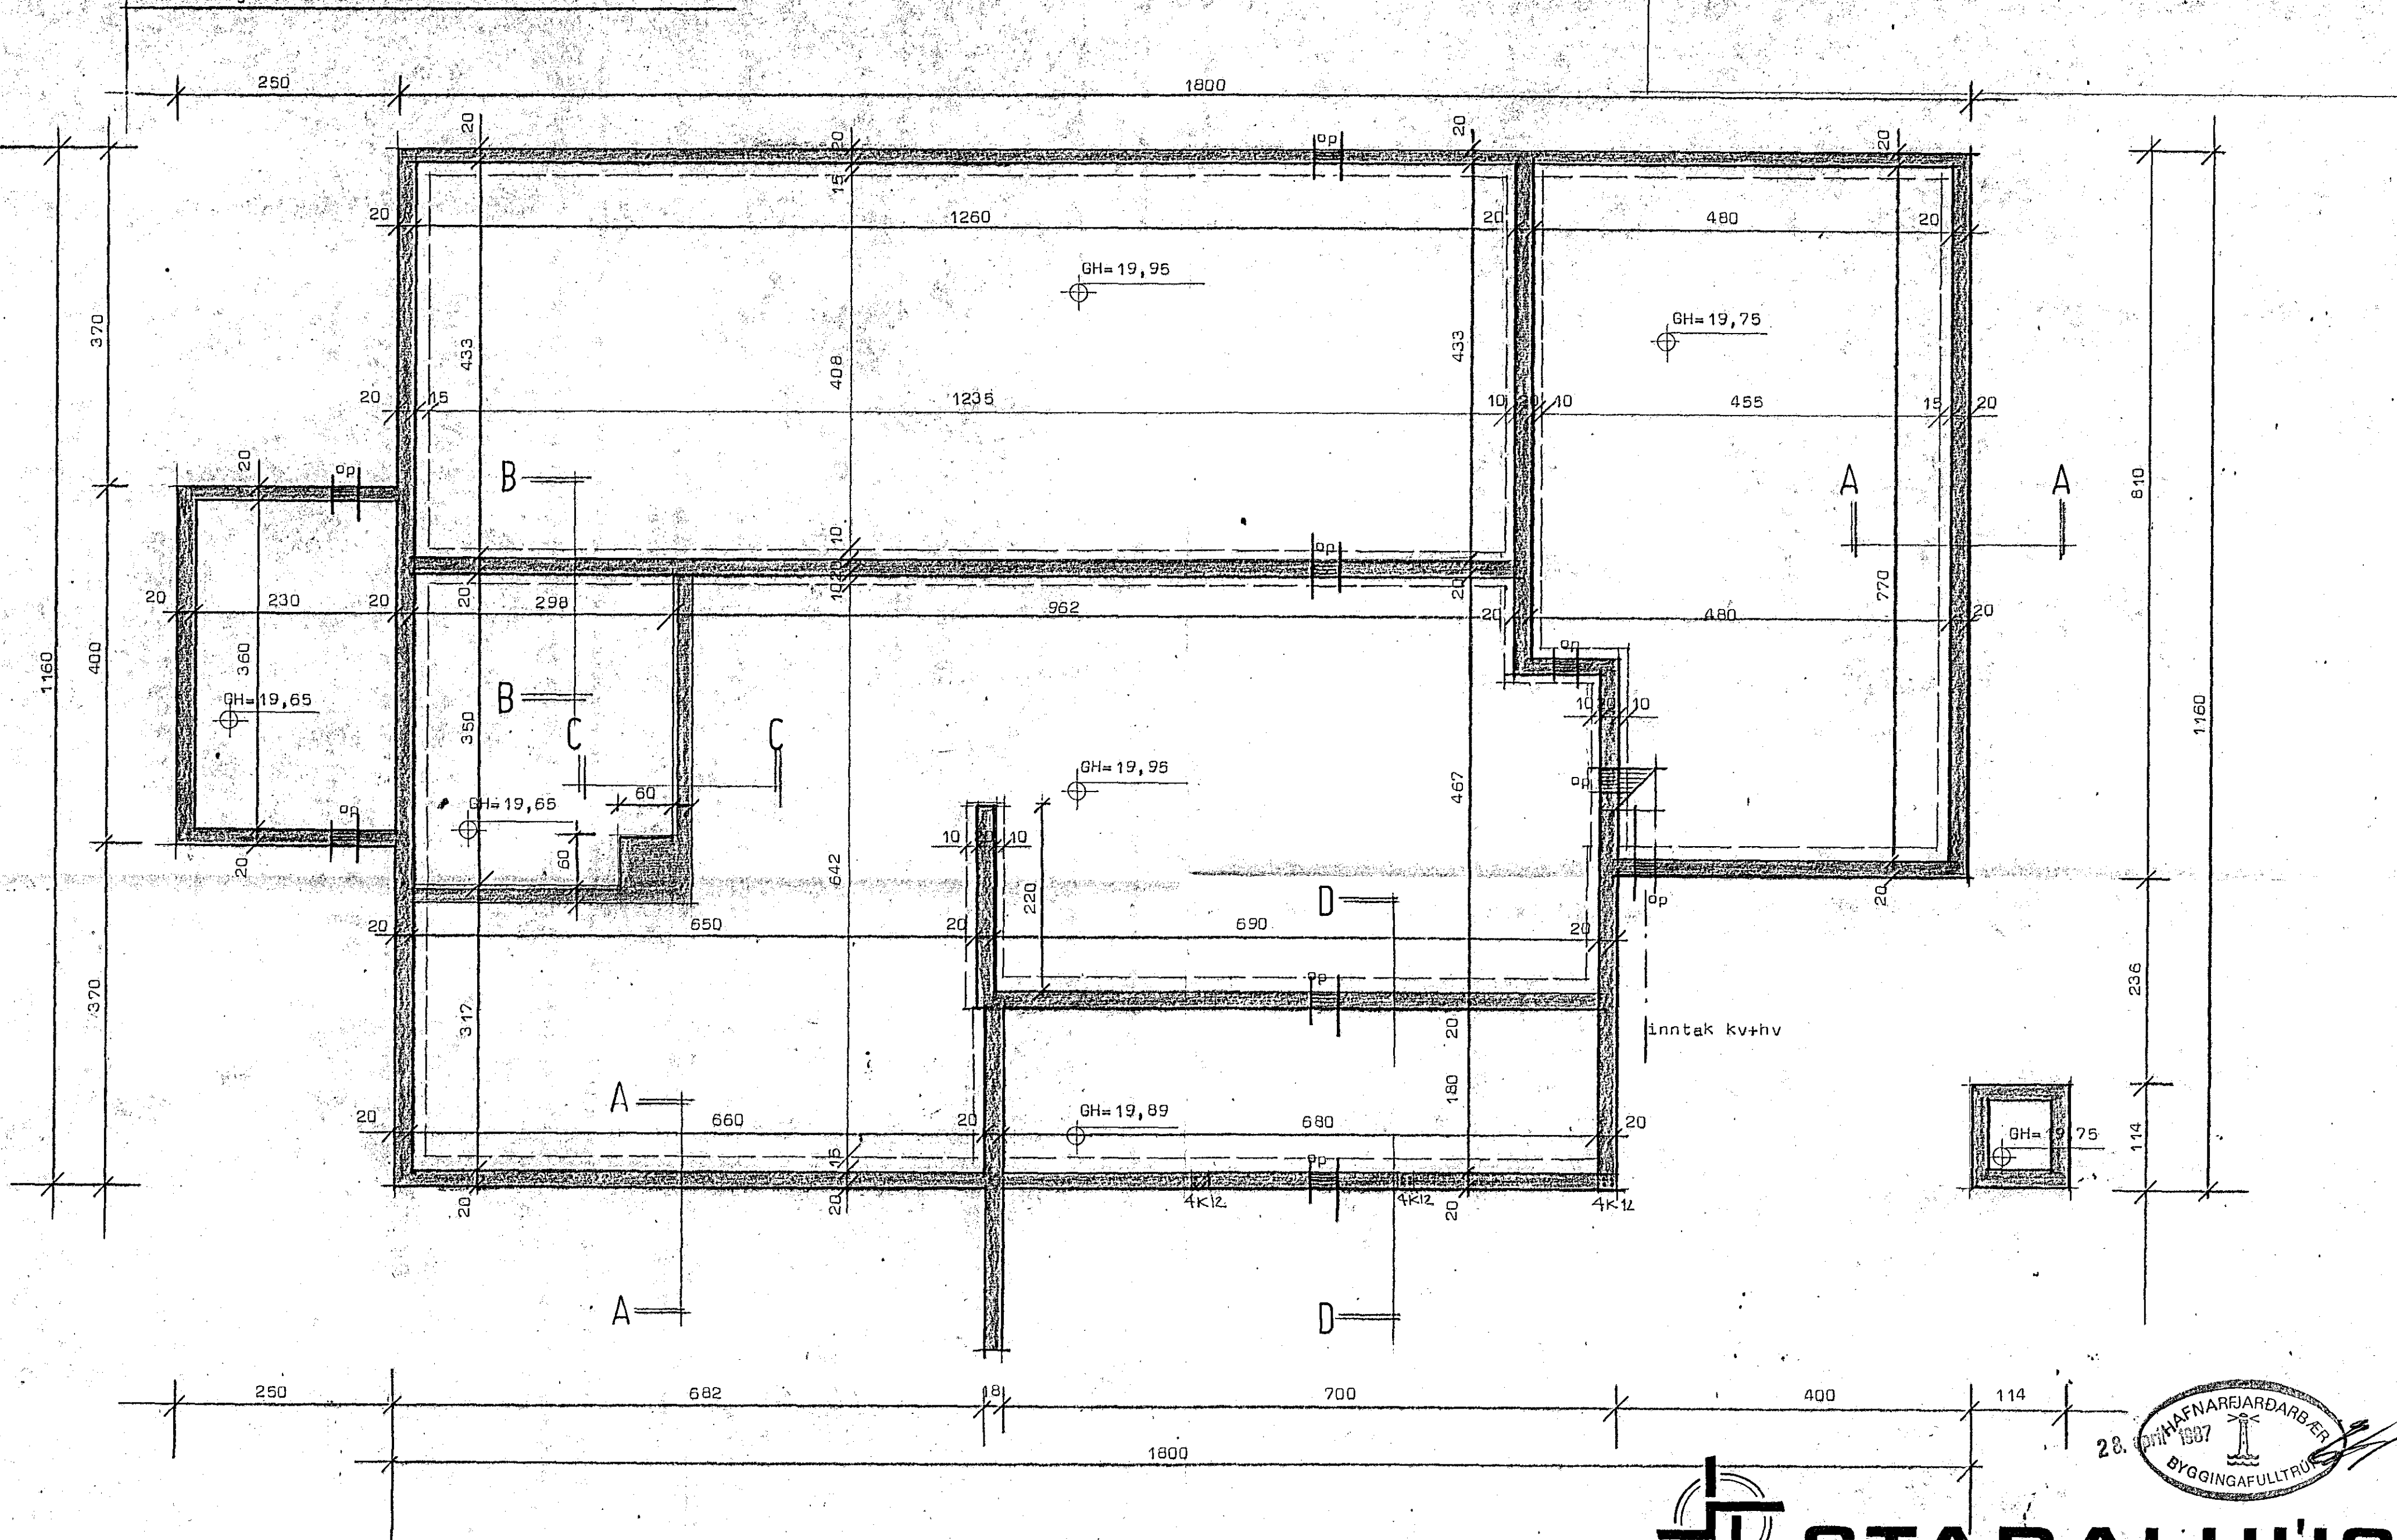

Ath hæðir á opum sjá fráveituteikningu.

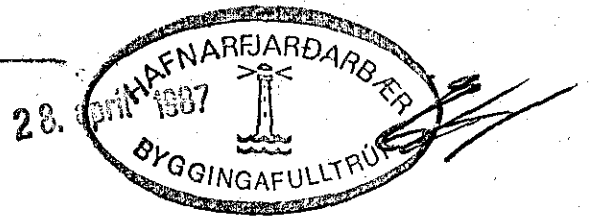

STADALHÚS T/S
 TEIKNISTOFA SIÐUMÚLA 31 SÍMI 83141

VERKEFNI	DAGS.	1987	VERK NR
Undirstöður	MKV.	1:50	87-14
Hnótuberg 11 Hafnarfirði	BR.		
	BLAD NR	2.01	

SIGURDUR GUDMUNDSSON SIGURDUR P. KRISTJÁNSSON FTFI